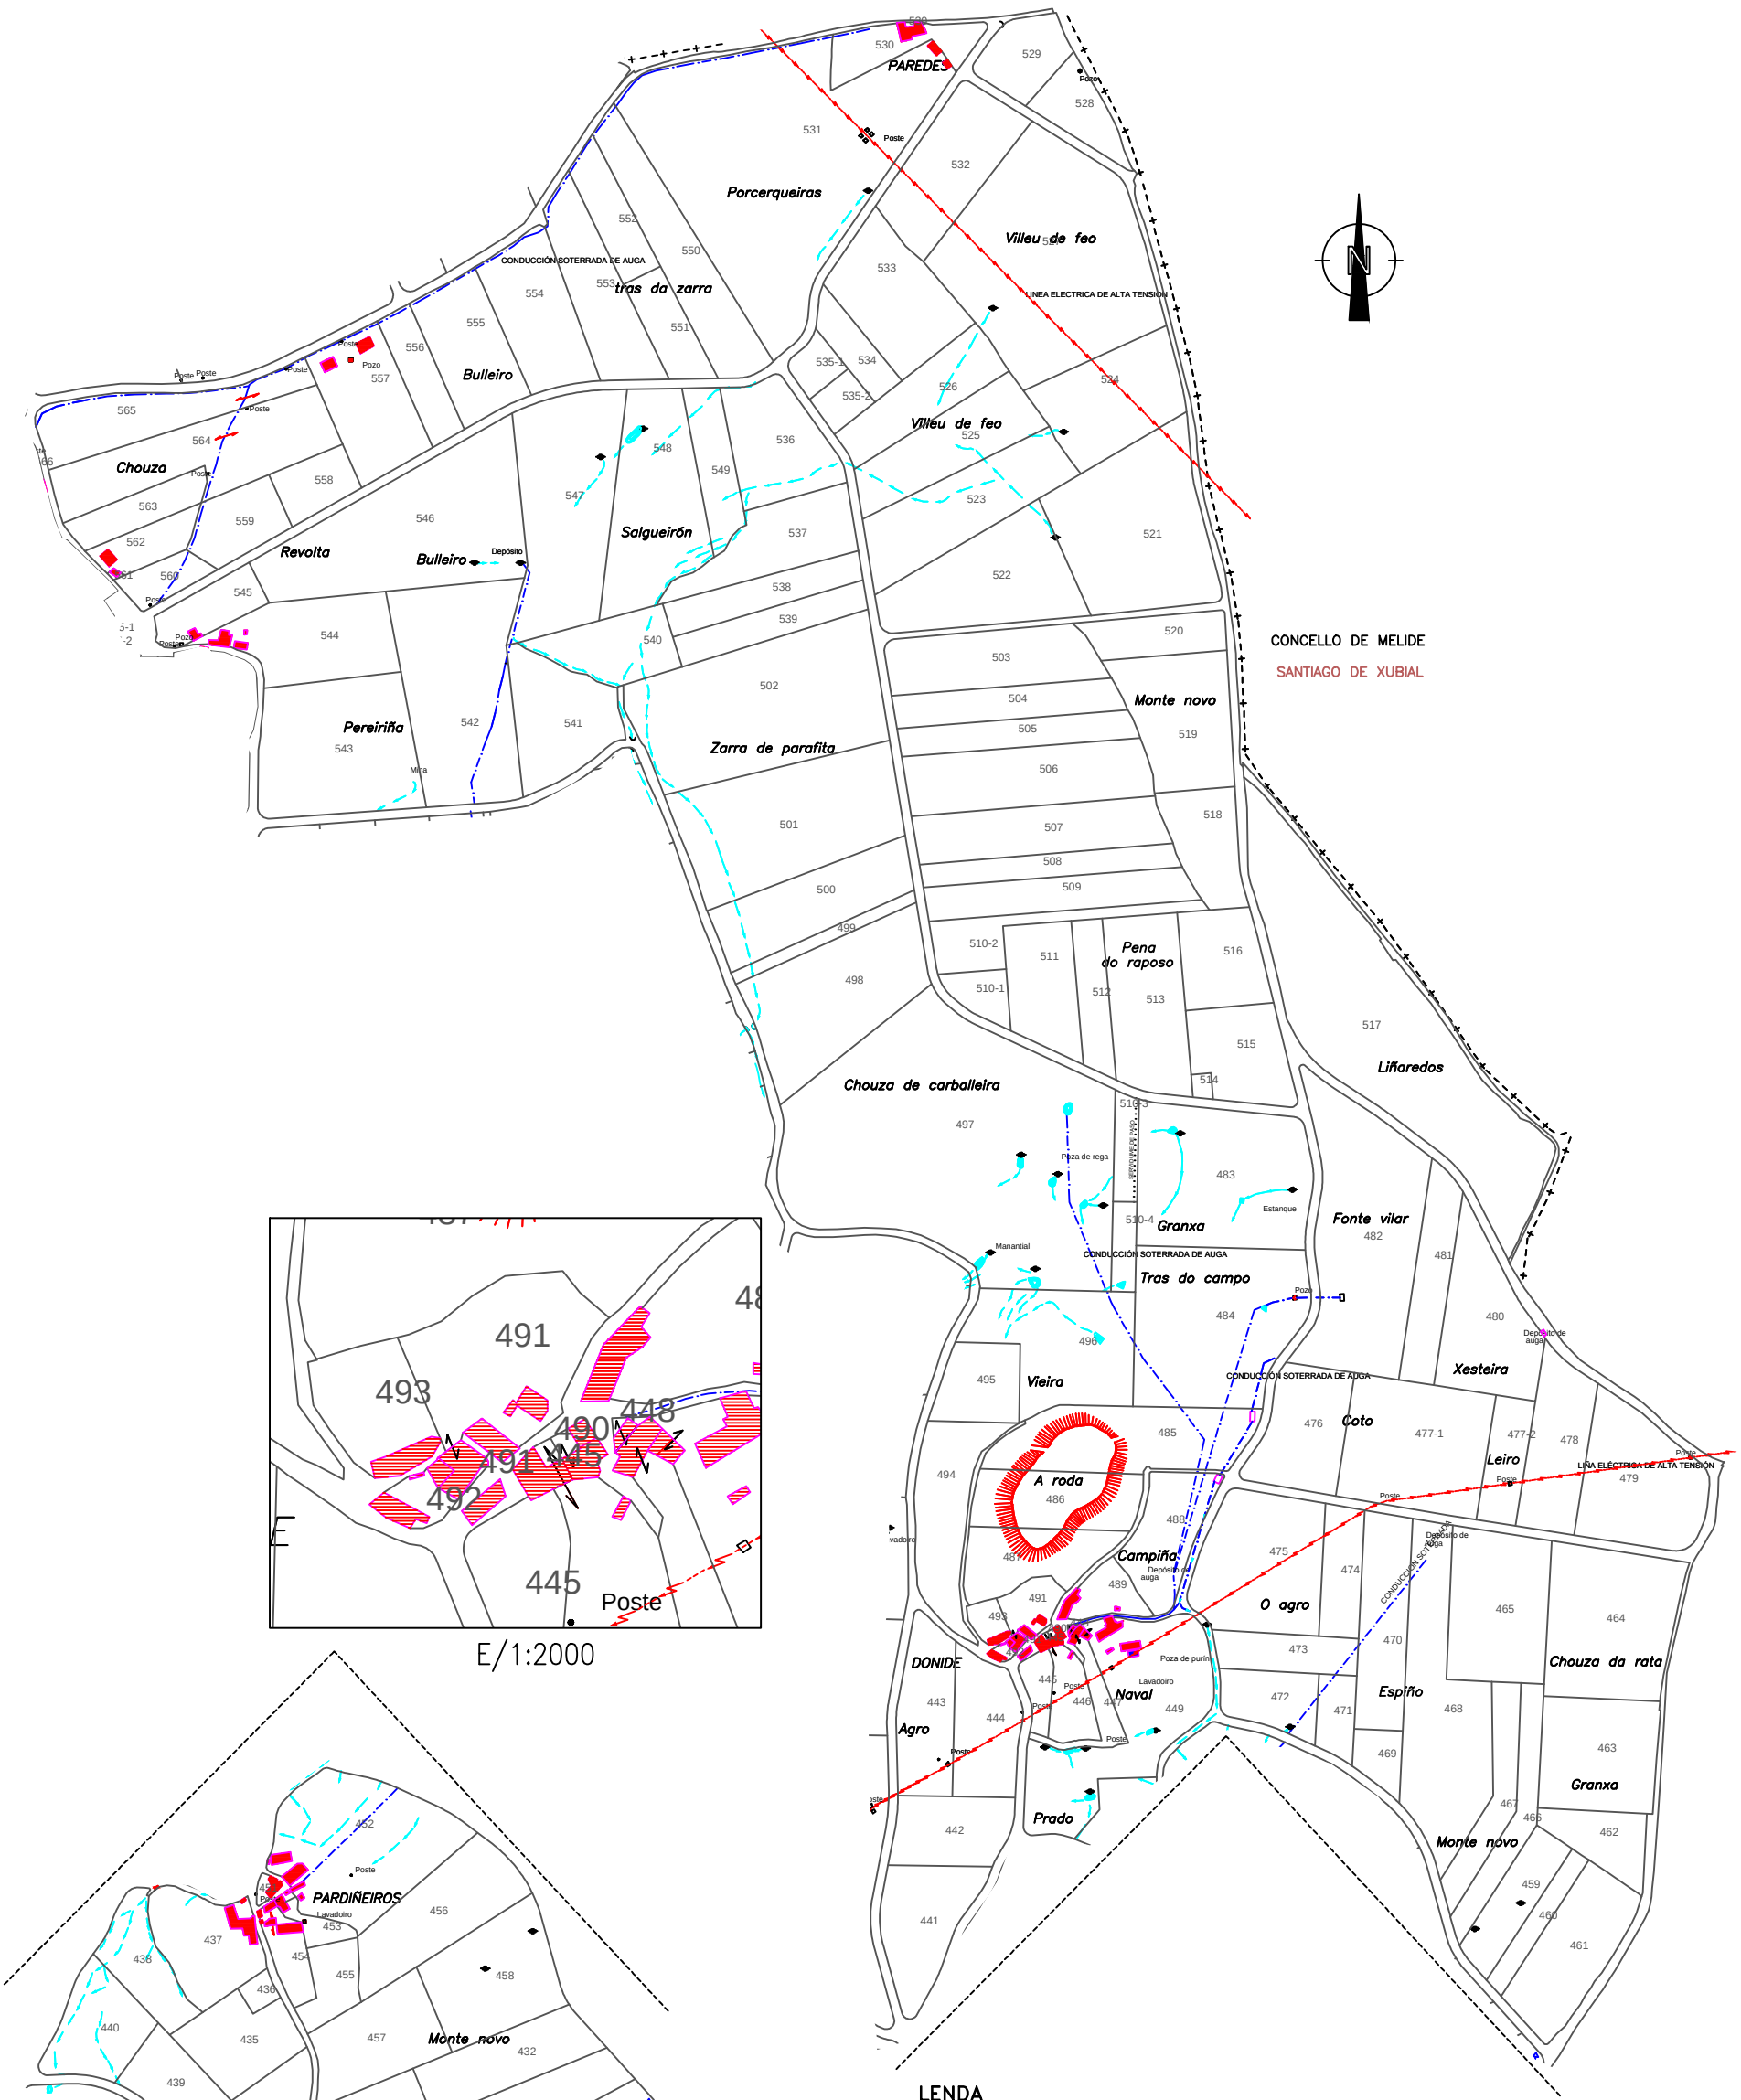

LENDA

227	NÚMERO DE LEIRA
	LÍÑA DE LEIRA
	SERVIDUME DE PASO
	TORRE DE TENDIDO ELÉCTRICO
	LIÑA DE TENDIDO ELÉCTRICO
	CURSO DE AUGA CONTINUO
	CURSO DE AUGA DISCONTINUO
	CONDUCCIÓN SUBTERRÁNEA
	MINA DE AUGA
	MANANCIAL
	POZOS
	DEPÓSITOS
	PONTE OU PASARELA
	DIVISIÓN DE POLÍGONOS

LEIRAS DA 426 Á 565

XUNTA DE GALICIA

Zona: MACEDA-OROIS

Concello: MELIDE

Provincia: A CORUÑA POLIGONO 4

ESCALA APROXI. 1:6000