


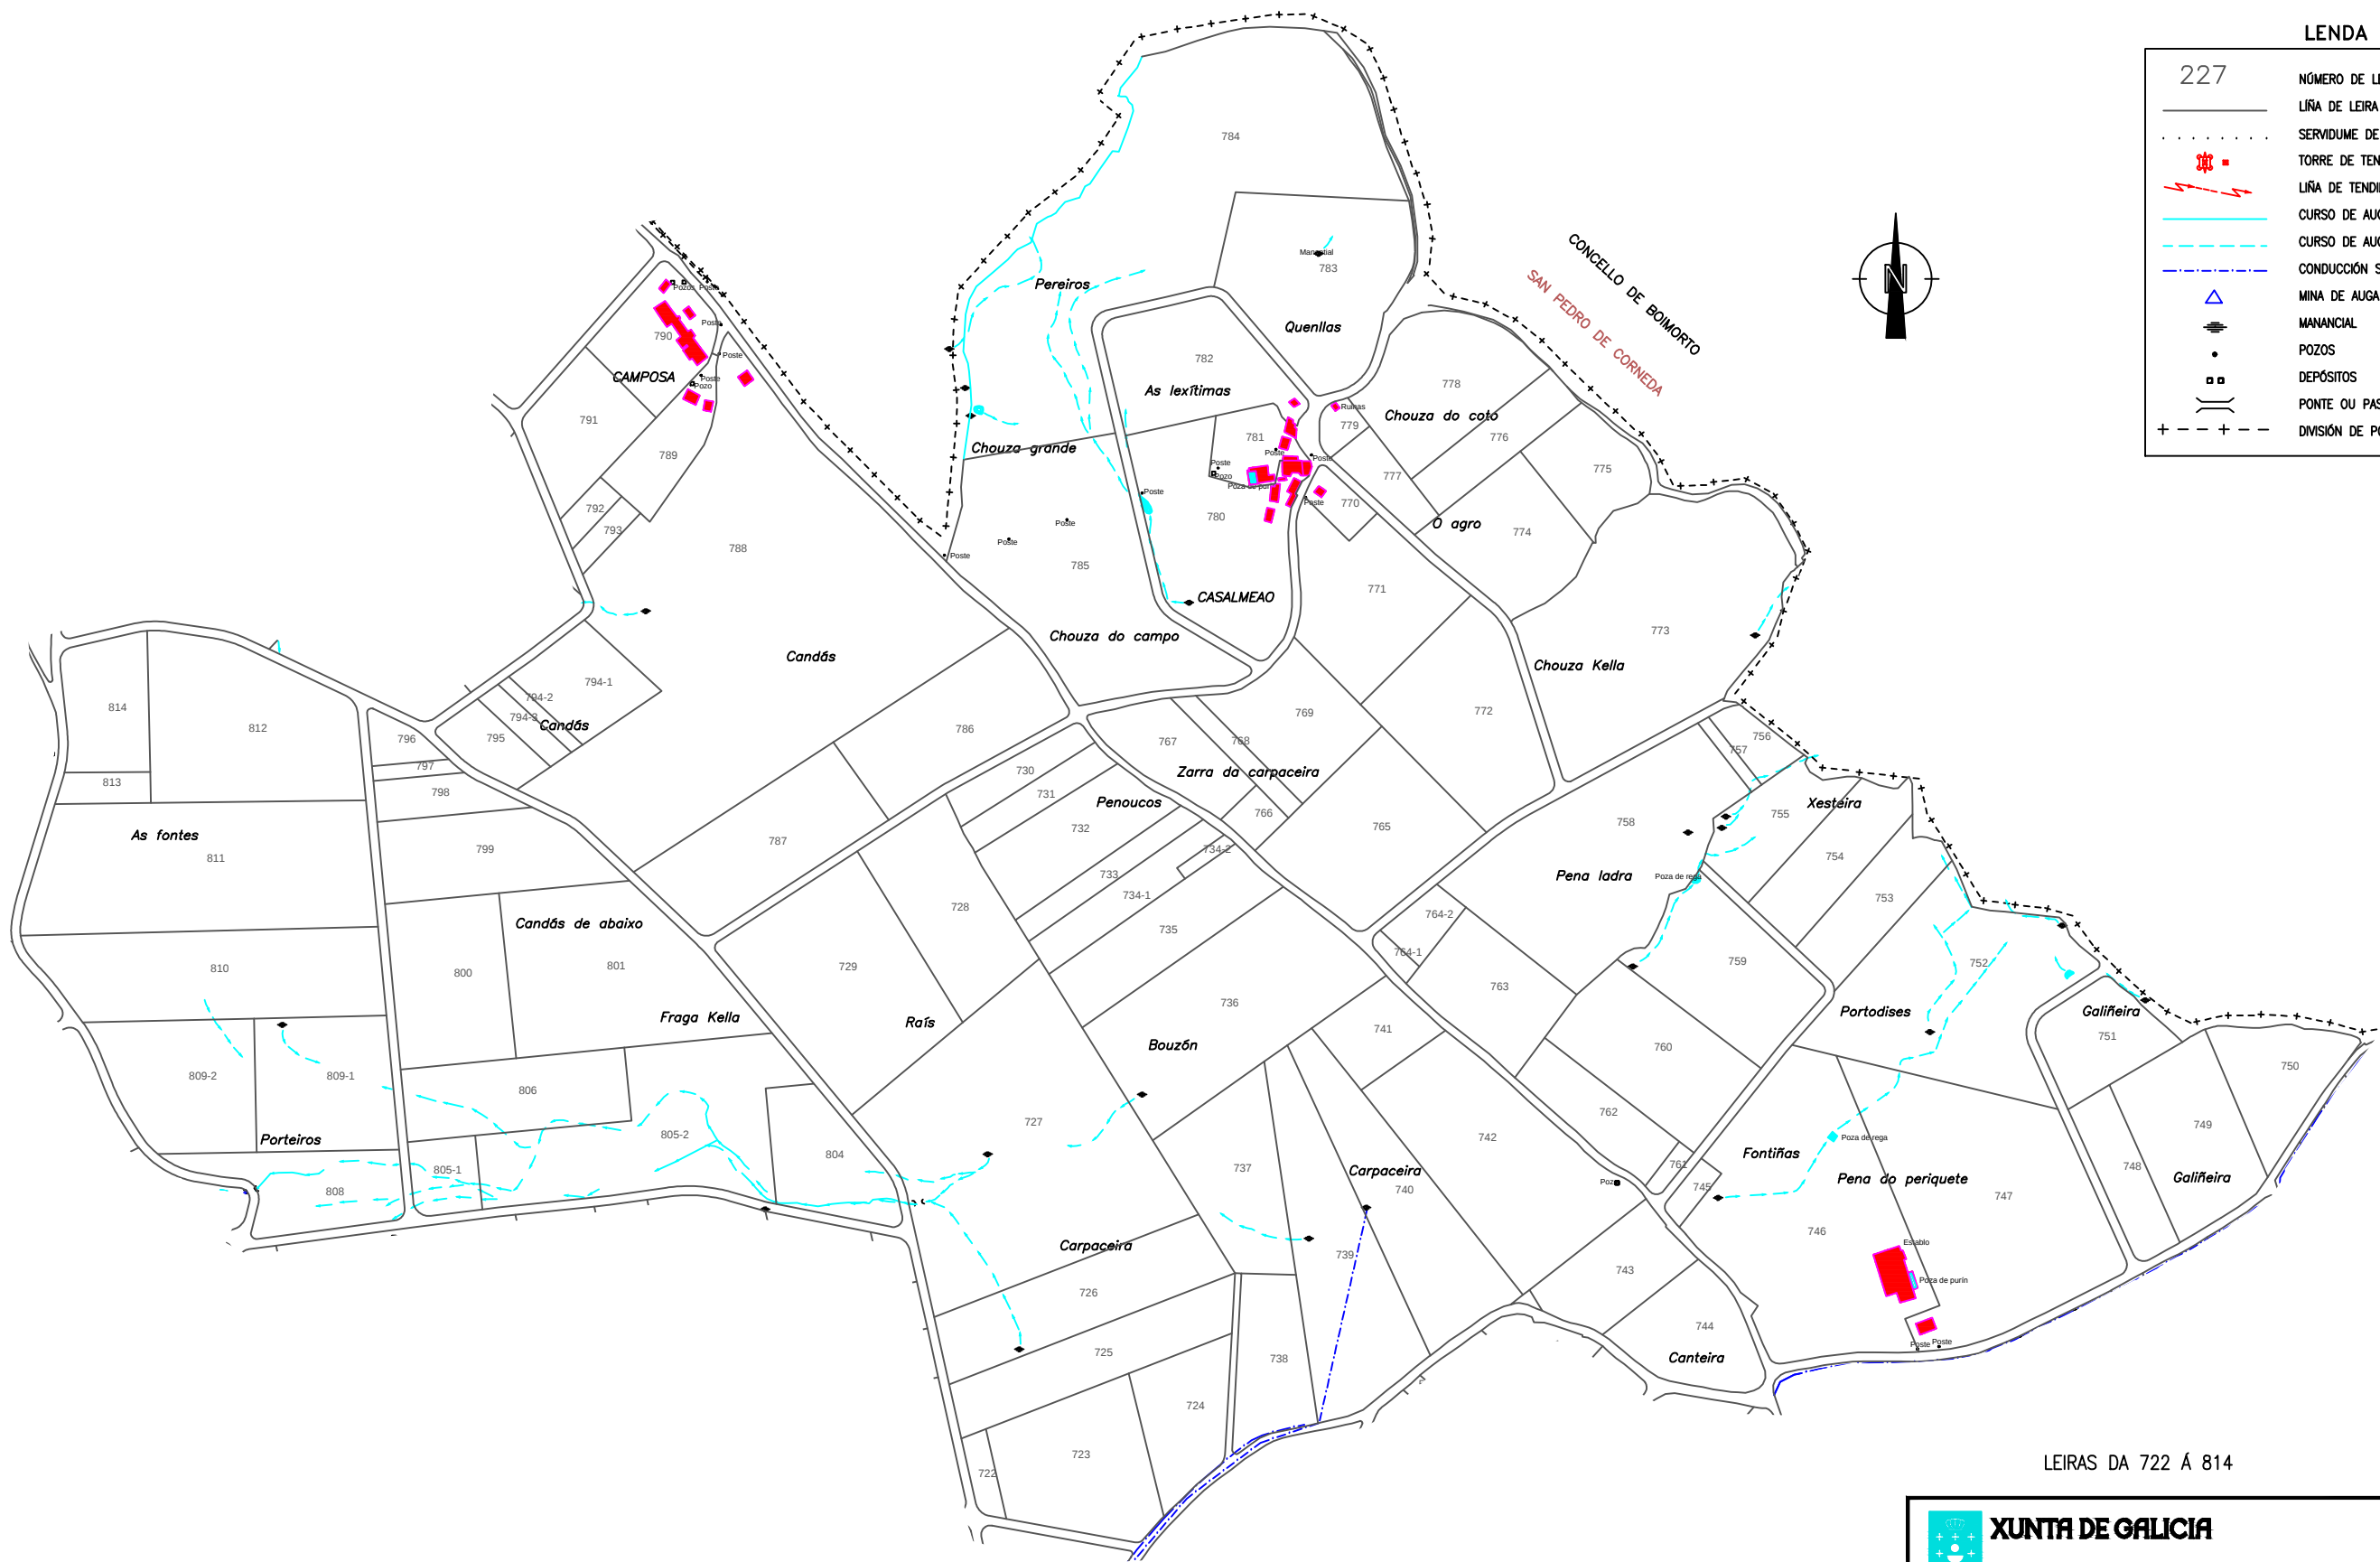

LEND	
227	NÚMERO DE LEIRA
—	LIÑA DE LEIRA
...	SERVIDUME DE PASO
⚡	TORRE DE TENDIDO ELÉCTRICO
—	LIÑA DE TENDIDO ELÉCTRICO
—	CURSO DE AUGA CONTINUO
- - -	CURSO DE AUGA DISCONTINUO
- - -	CONDUCCIÓN SUBTERRÁNEA
△	MINA DE AUGA
⊞	MANANCIAL
•	POZOS
□ □	DEPÓSITOS
—	PONTE OU PASARELA
+ - - + - -	DIVISIÓN DE POLÍGONOS

LEIRAS DA 722 Á 814



XUNTA DE GALICIA

Zona: MACEDA—OROIS

Concello: MELIDE

Provincia: A CORUÑA POLIGONO 6

ESCALA APROXI. 1:6000