
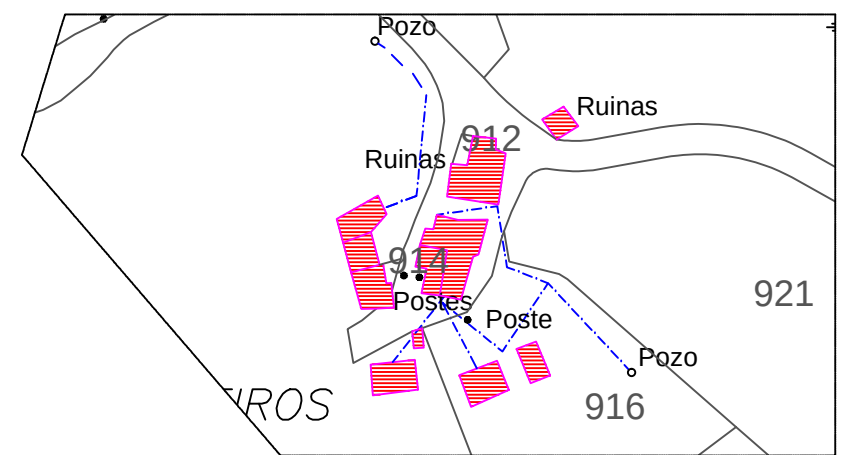


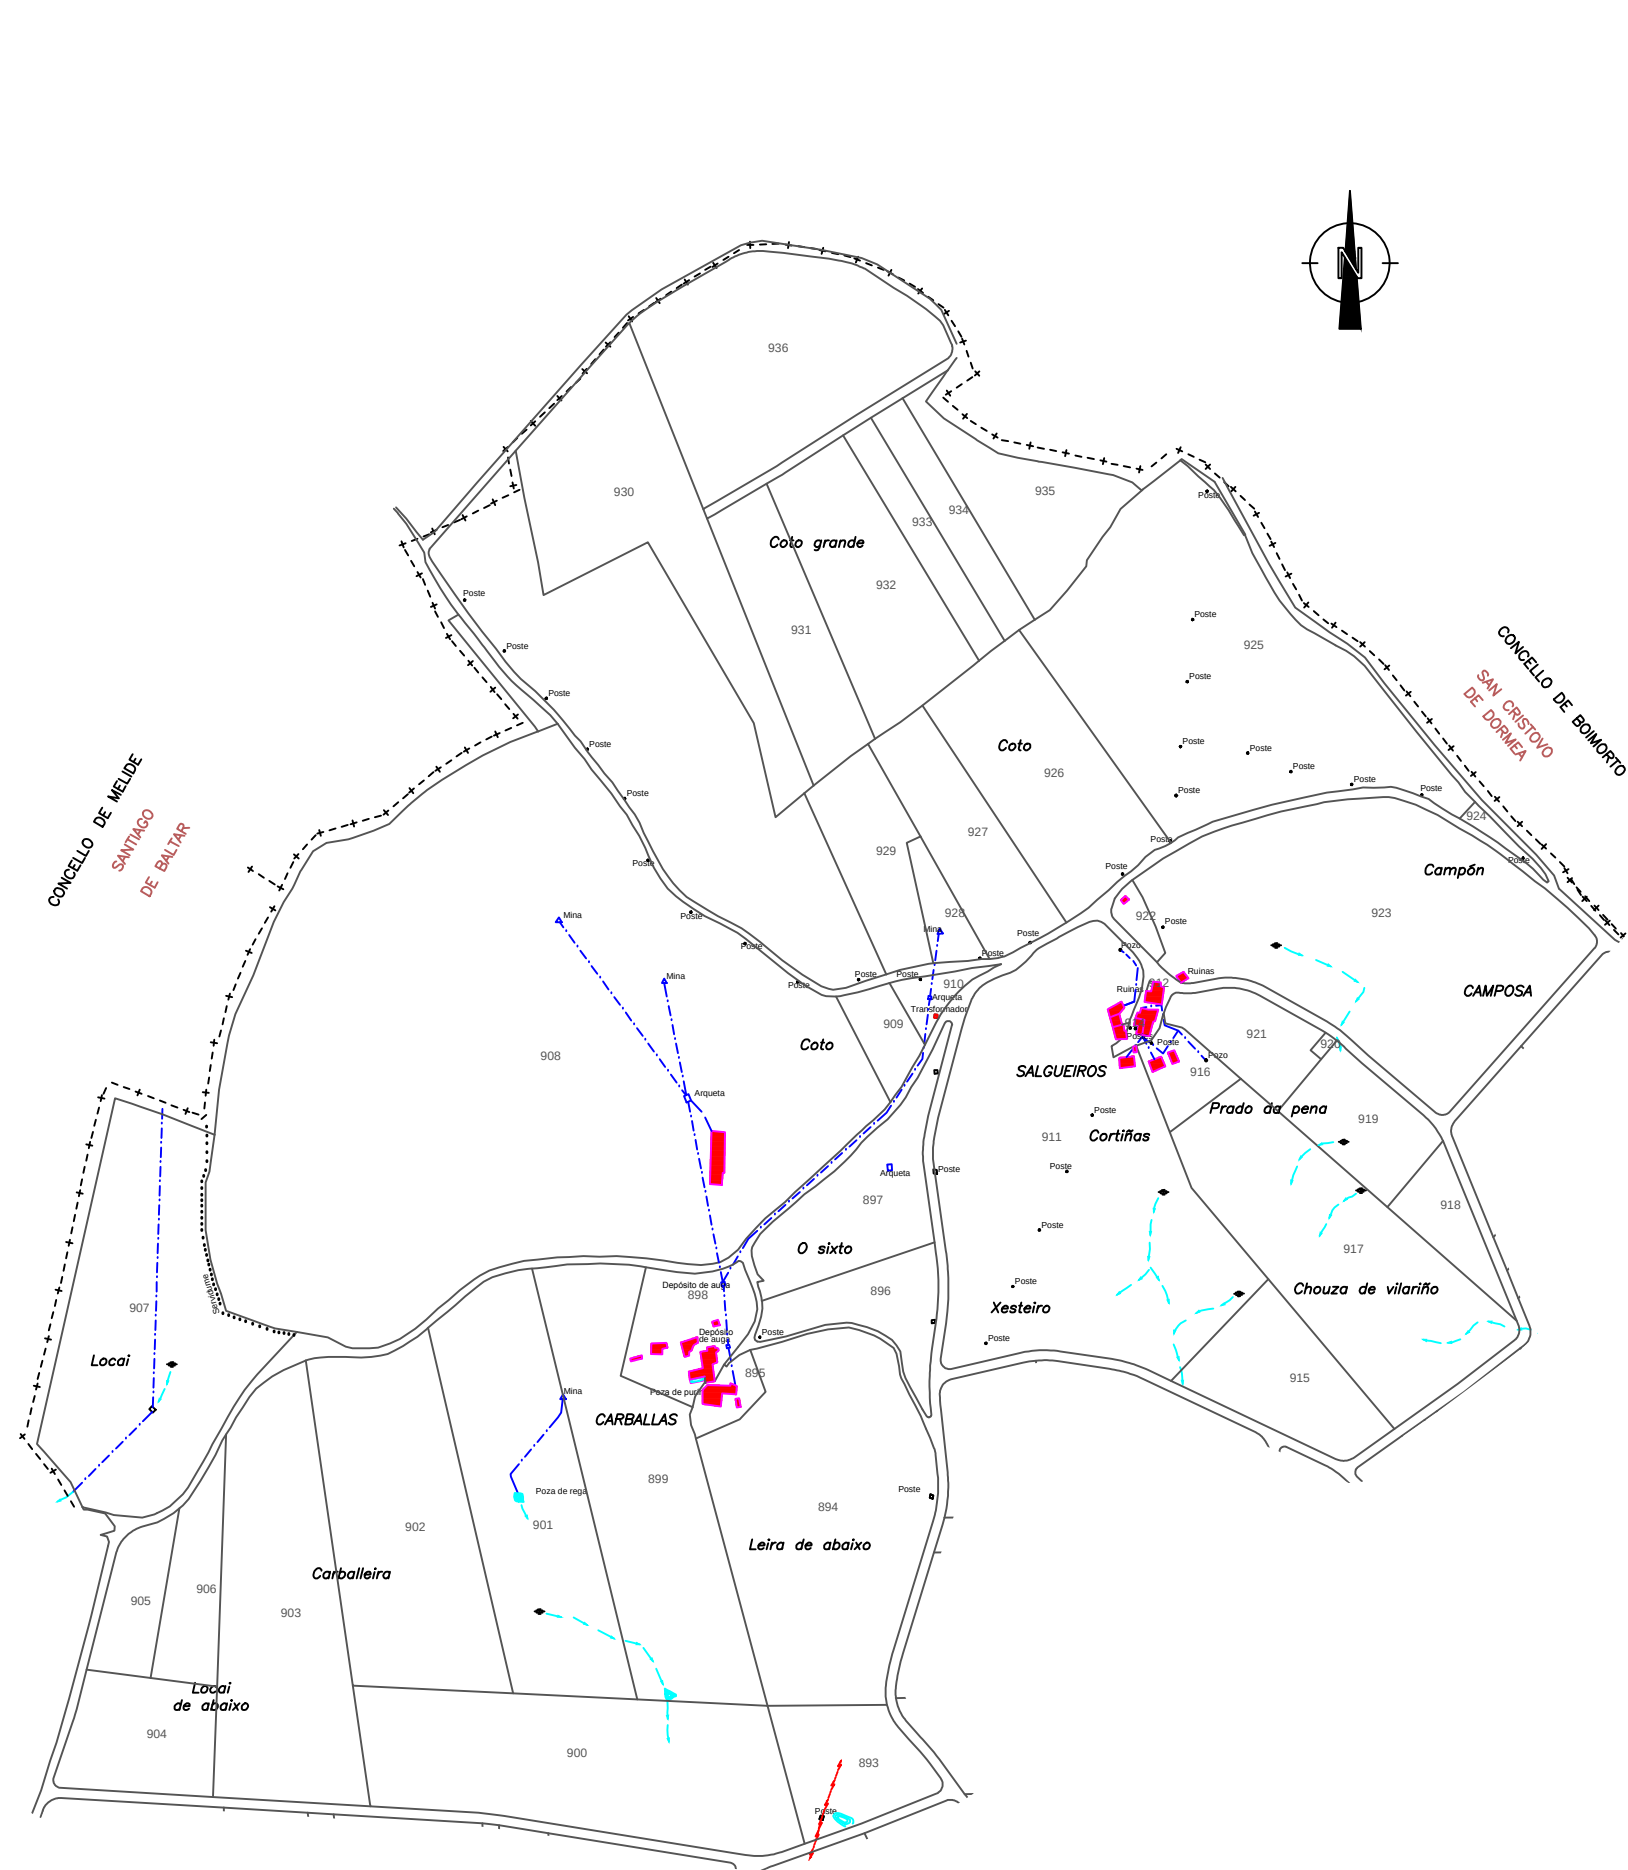

E/1:2000

LEND A

227	NÚMERO DE LEIRA
—	LÍÑA DE LEIRA
...	SERVIDUME DE PASO
	TORRE DE TENDIDO ELÉCTRICO
	LÍÑA DE TENDIDO ELÉCTRICO
	CURSO DE AUGA CONTINUO
	CURSO DE AUGA DISCONTINUO
	CONDUCCIÓN SUBTERRÁNEA
	MINA DE AUGA
	MANANCIAL
	POZOS
	DEPÓSITOS
	PONTE OU PASARELA
	DIVISIÓN DE POLÍGONOS

LEIRAS DA 893 Á 936



XUNTA DE GALICIA

Zona: MACEDA—OROS

Concello: MELIDE

Provincia: A CORUÑA POLIGONO 8

ESCALA APROXI. 1:6000