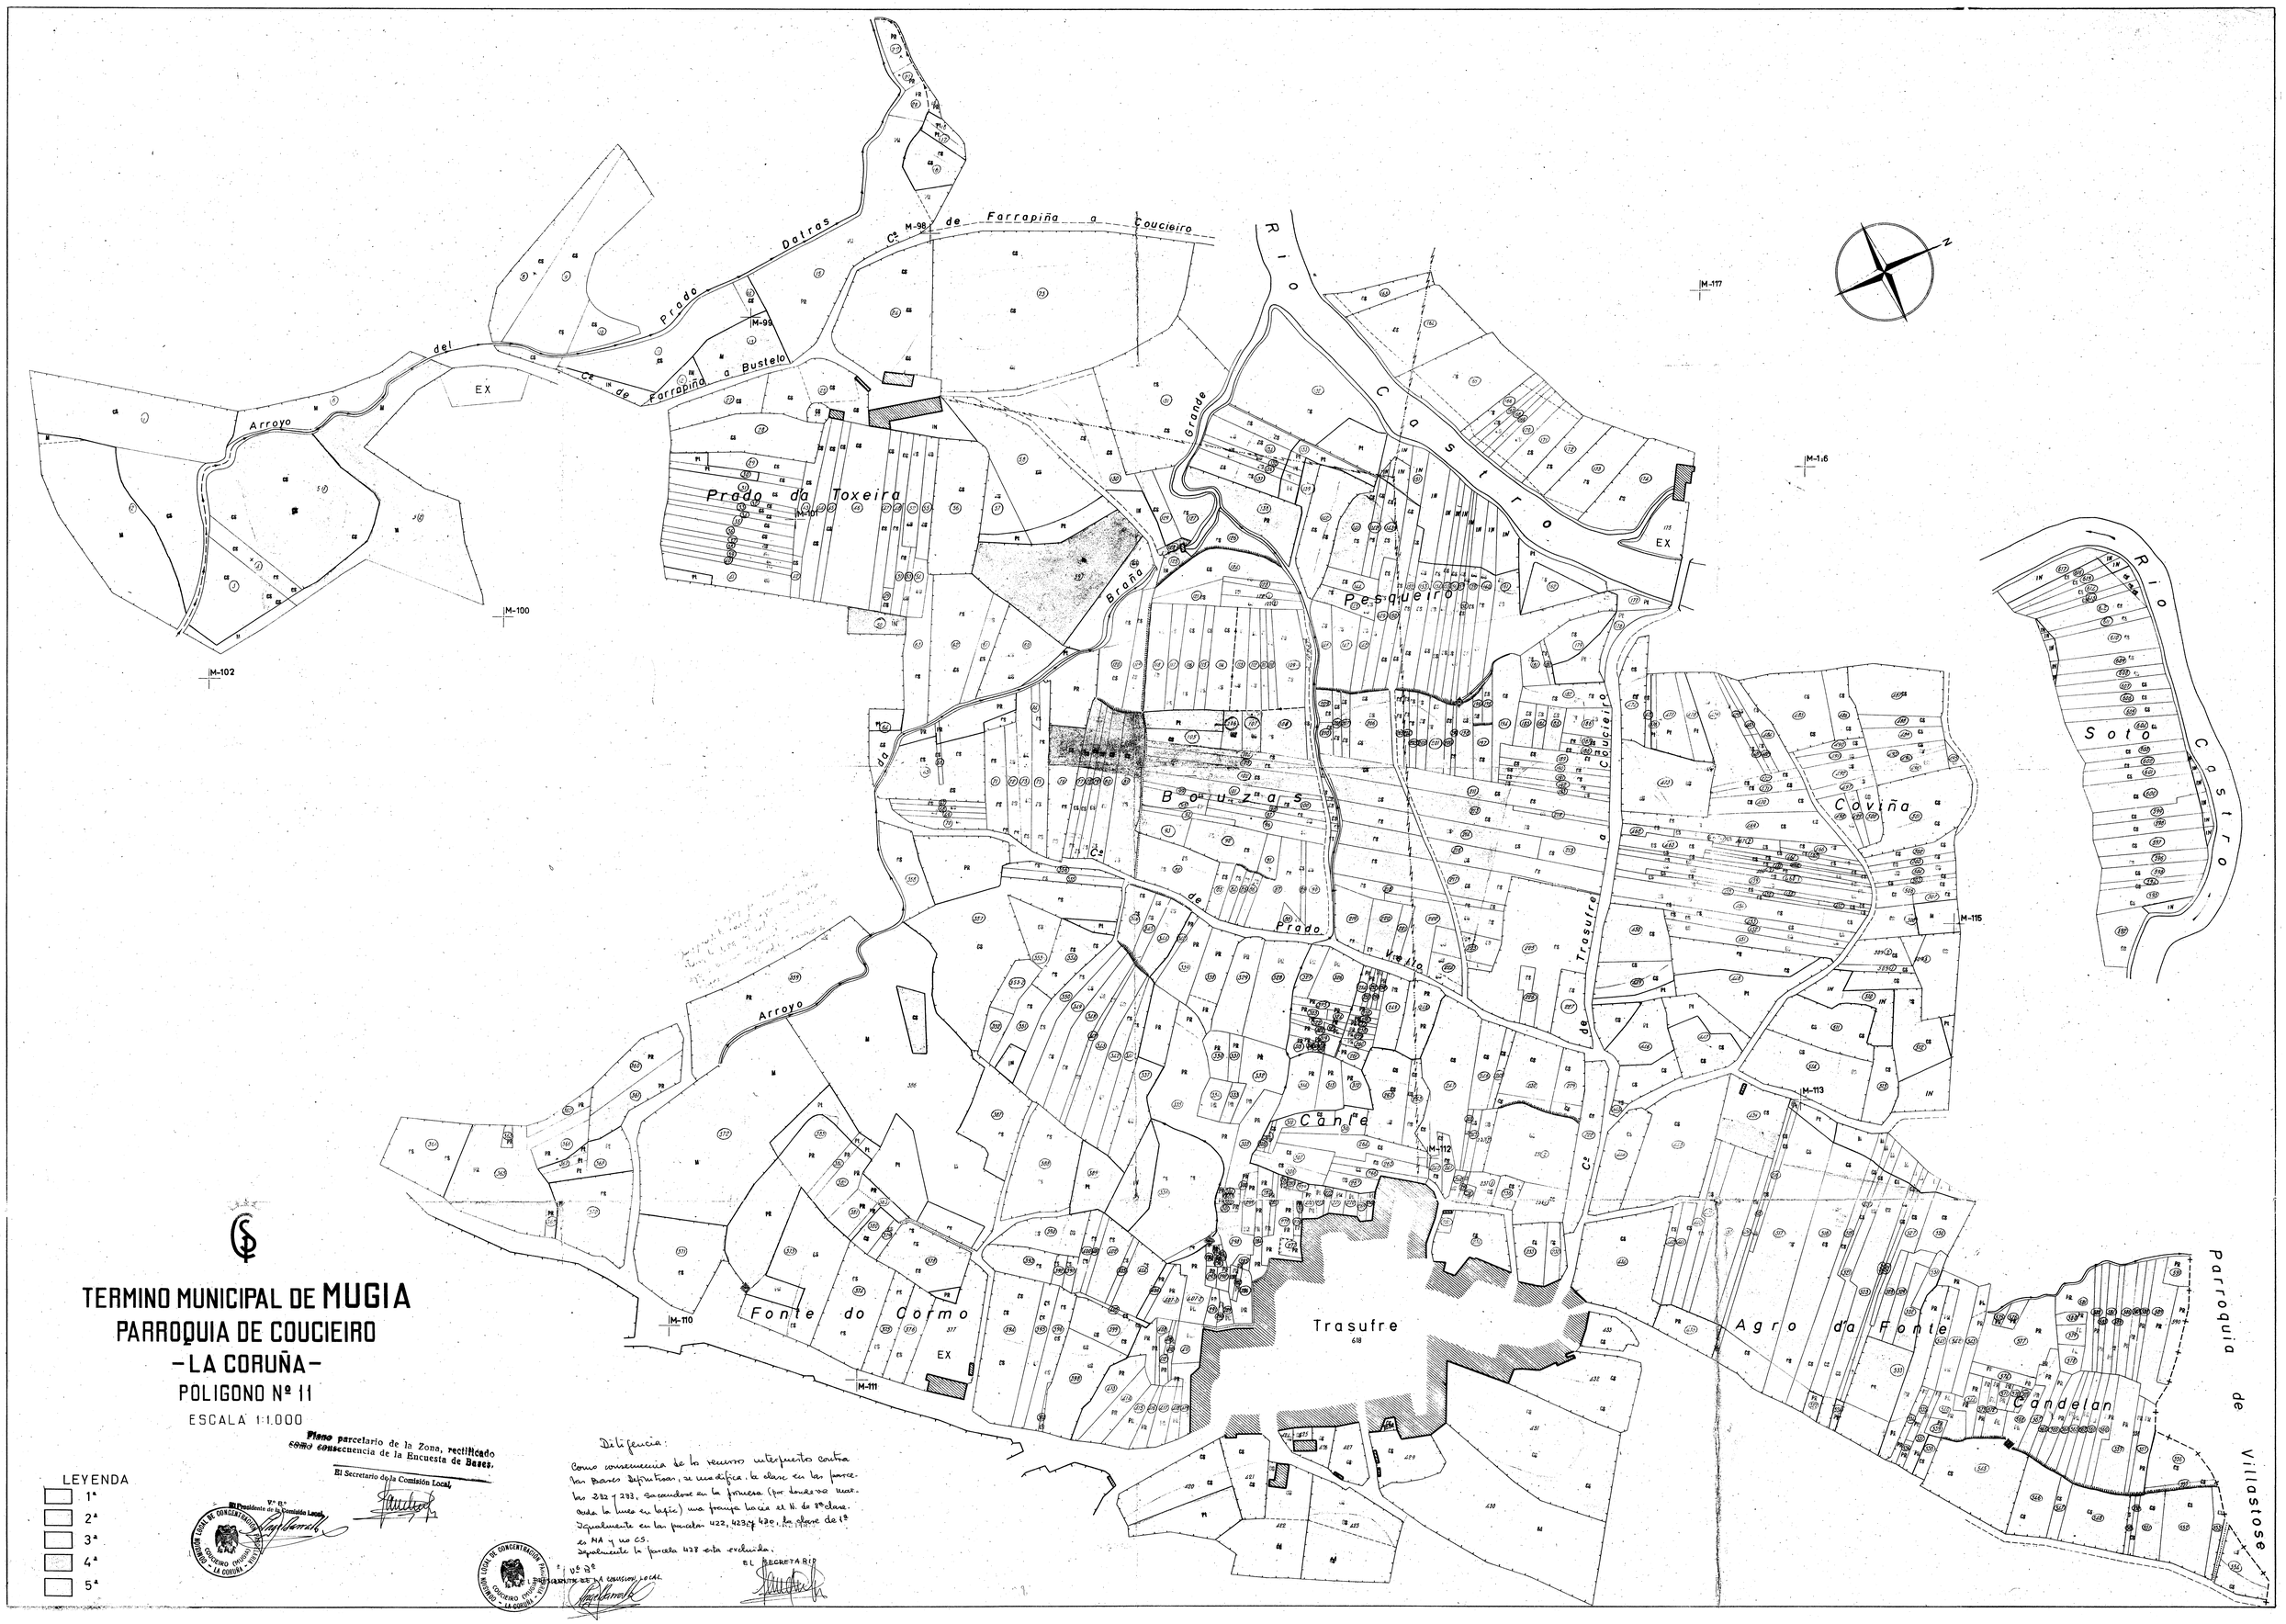

TERMINO MUNICIPAL DE MUGIA
PARROQUIA DE COUCIEIRO
-LA CORUÑA-
POLIGONO Nº 11

ESCALA 1:1.000

Plano parcelario de la Zona, **rectificado como consecuencia** de la Encuesta de **Bases.**

El Secretario de la Comisión Local,

LEYENDA

- 1ª
- 2ª
- 3ª
- 4ª
- 5ª

Diligencia:

Como consecuencia de los recursos interpuestos contra las Bases definitivas, se modifica la clase en las parcelas 282 y 283, sacándose en la primera (por tener no más de la línea en lapiz) una franja hacia el N. de 8ª clase. Igualmente en las parcelas 422, 423 y 420, la clase de 1ª es MA y no CS.
Igualmente la parcela 428 esta excluida.

Vº Bº El Presidente de la Comisión Local,

EL SECRETARIO

CONCENTRACION PARCELARIA CONCEIRO (PROV. LA CORUÑA)