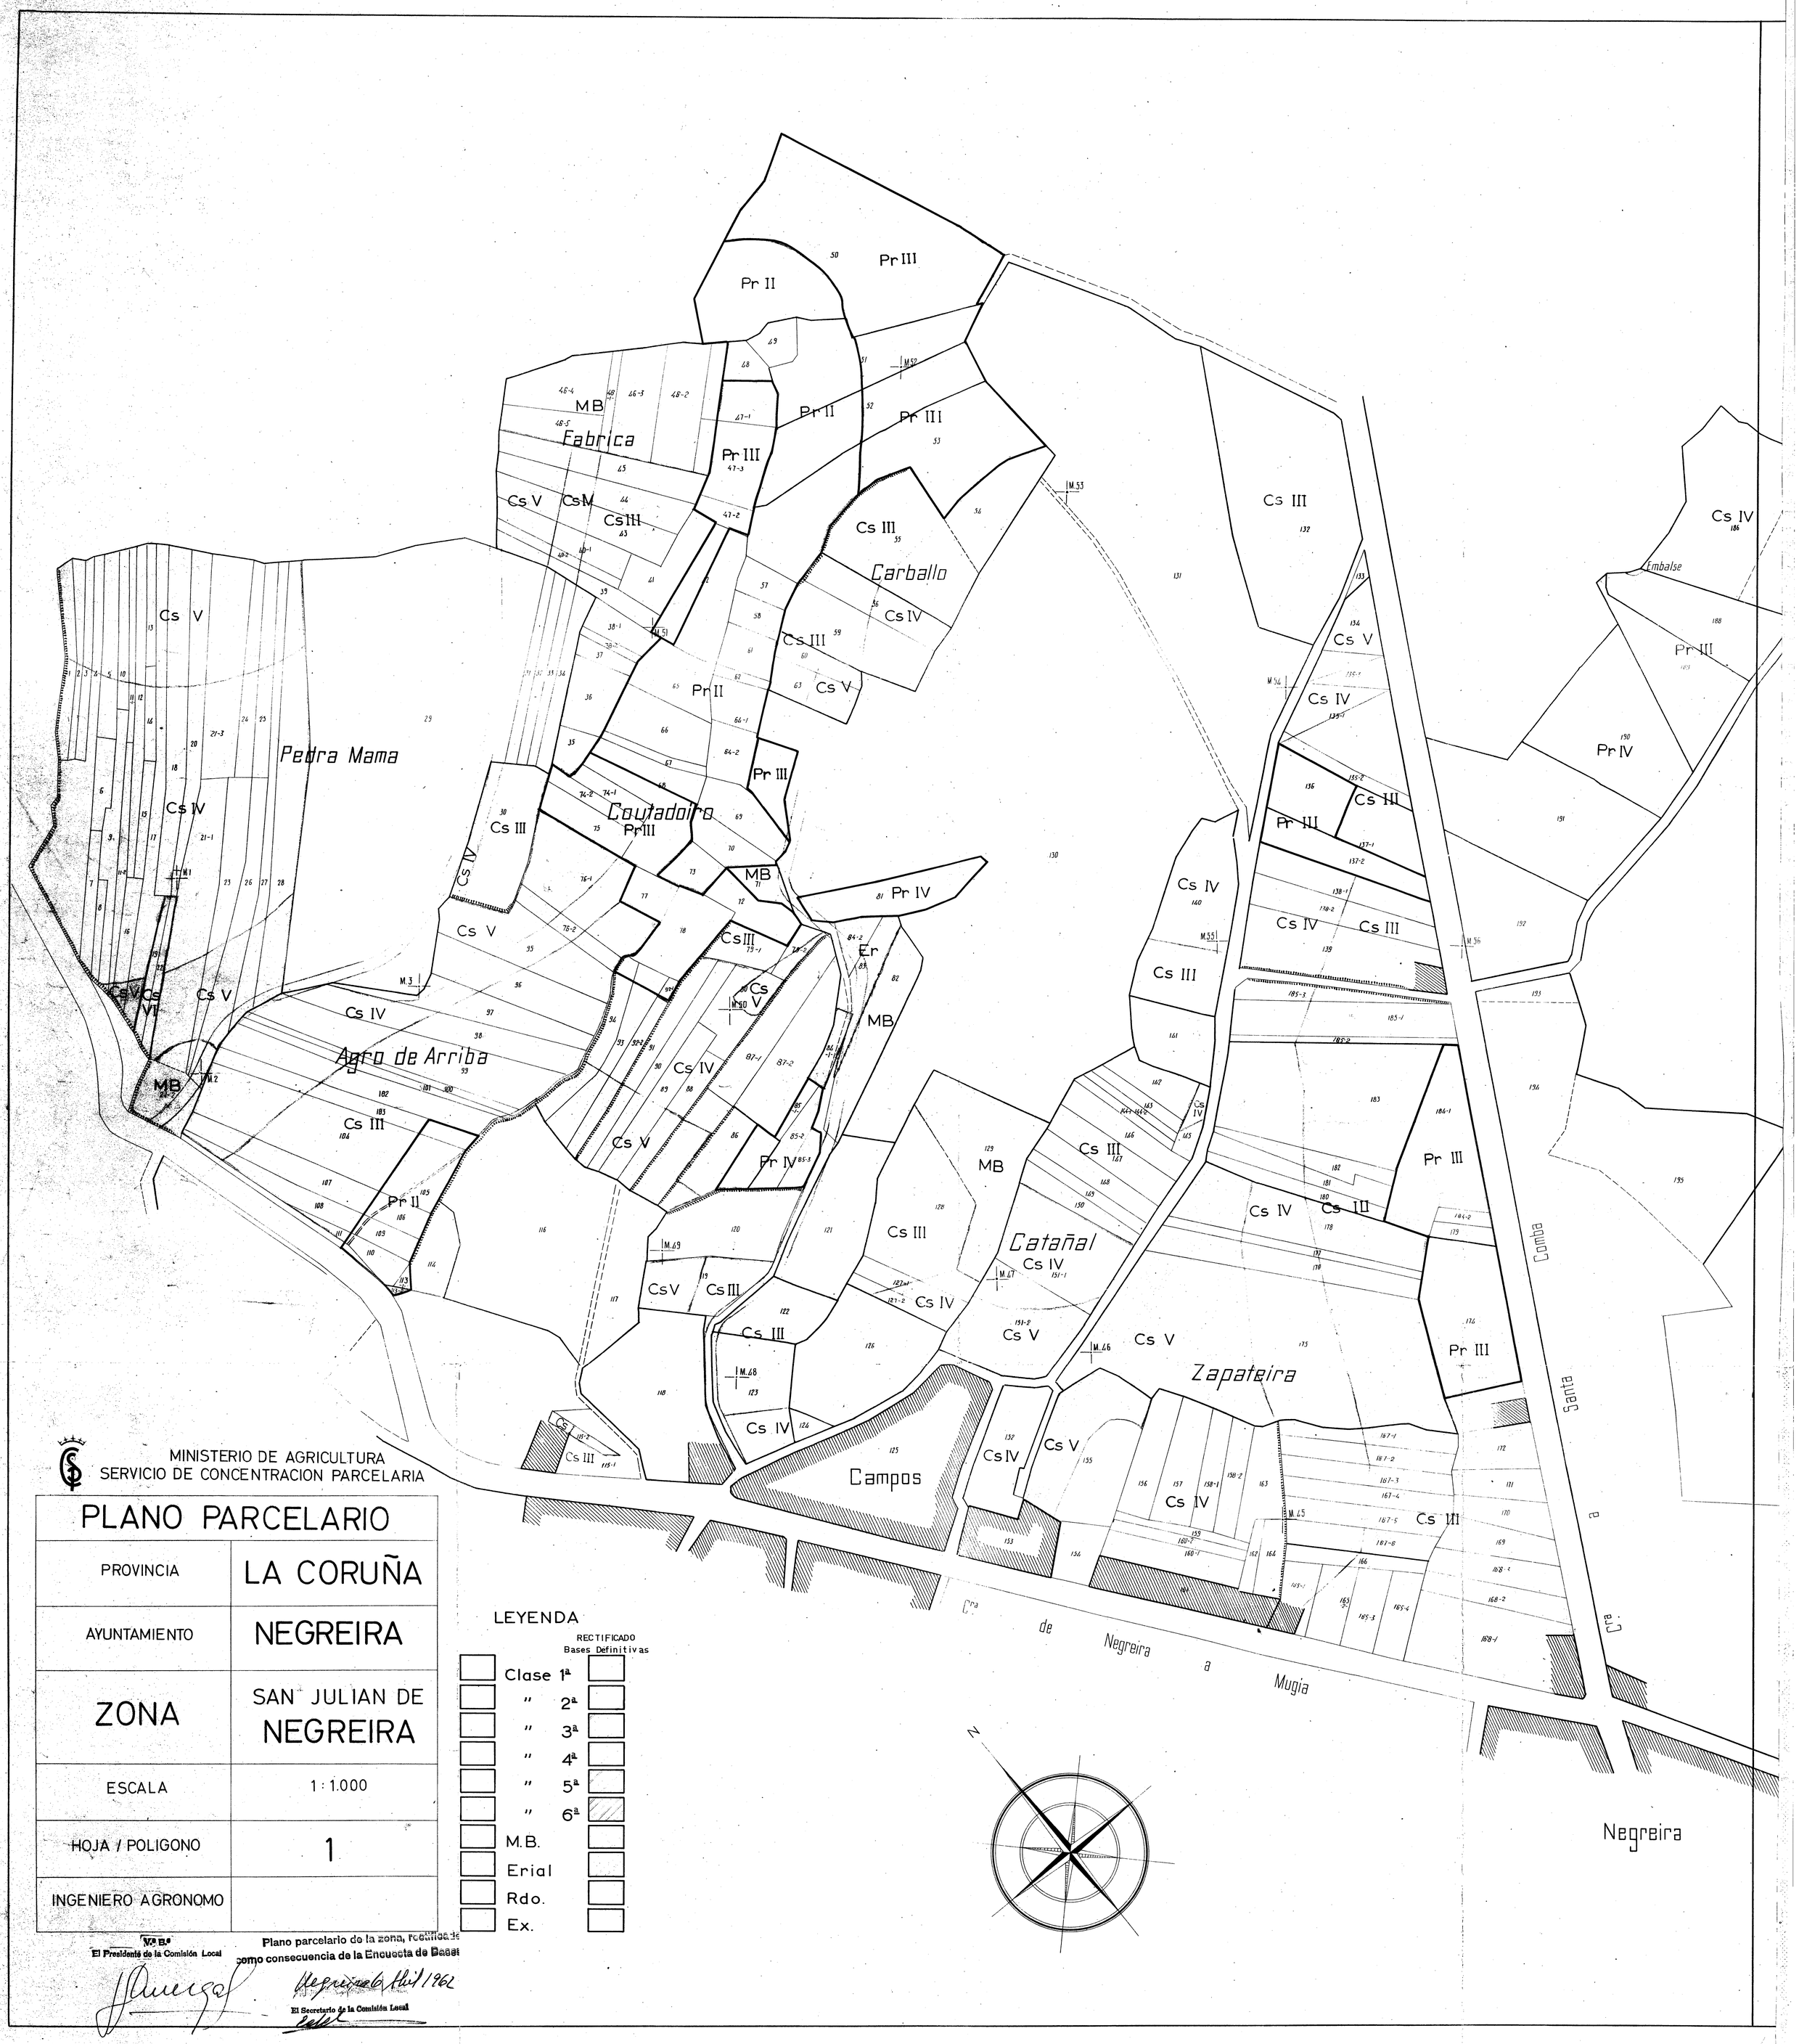

MINISTERIO DE AGRICULTURA
SERVICIO DE CONCENTRACION PARCELARIA

PLANO PARCELARIO	
PROVINCIA	LA CORUÑA
AYUNTAMIENTO	NEGREIRA
ZONA	SAN JULIAN DE NEGREIRA
ESCALA	1 : 1.000
HOJA / POLIGONO	1
INGENIERO AGRONOMO	

LEYENDA

		RECTIFICADO Bases Definitivas
	Clase 1ª	
	" 2ª	
	" 3ª	
	" 4ª	
	" 5ª	
	" 6ª	
	M.B.	
	Erial	
	Rdo.	
	Ex.	

Vº Bº
El Presidente de la Comisión Local

Plano parcelario de la zona, rectificado de
como consecuencia de la Encuesta de Bases

Negreira 6 Abril 1962

El Secretario de la Comisión Local