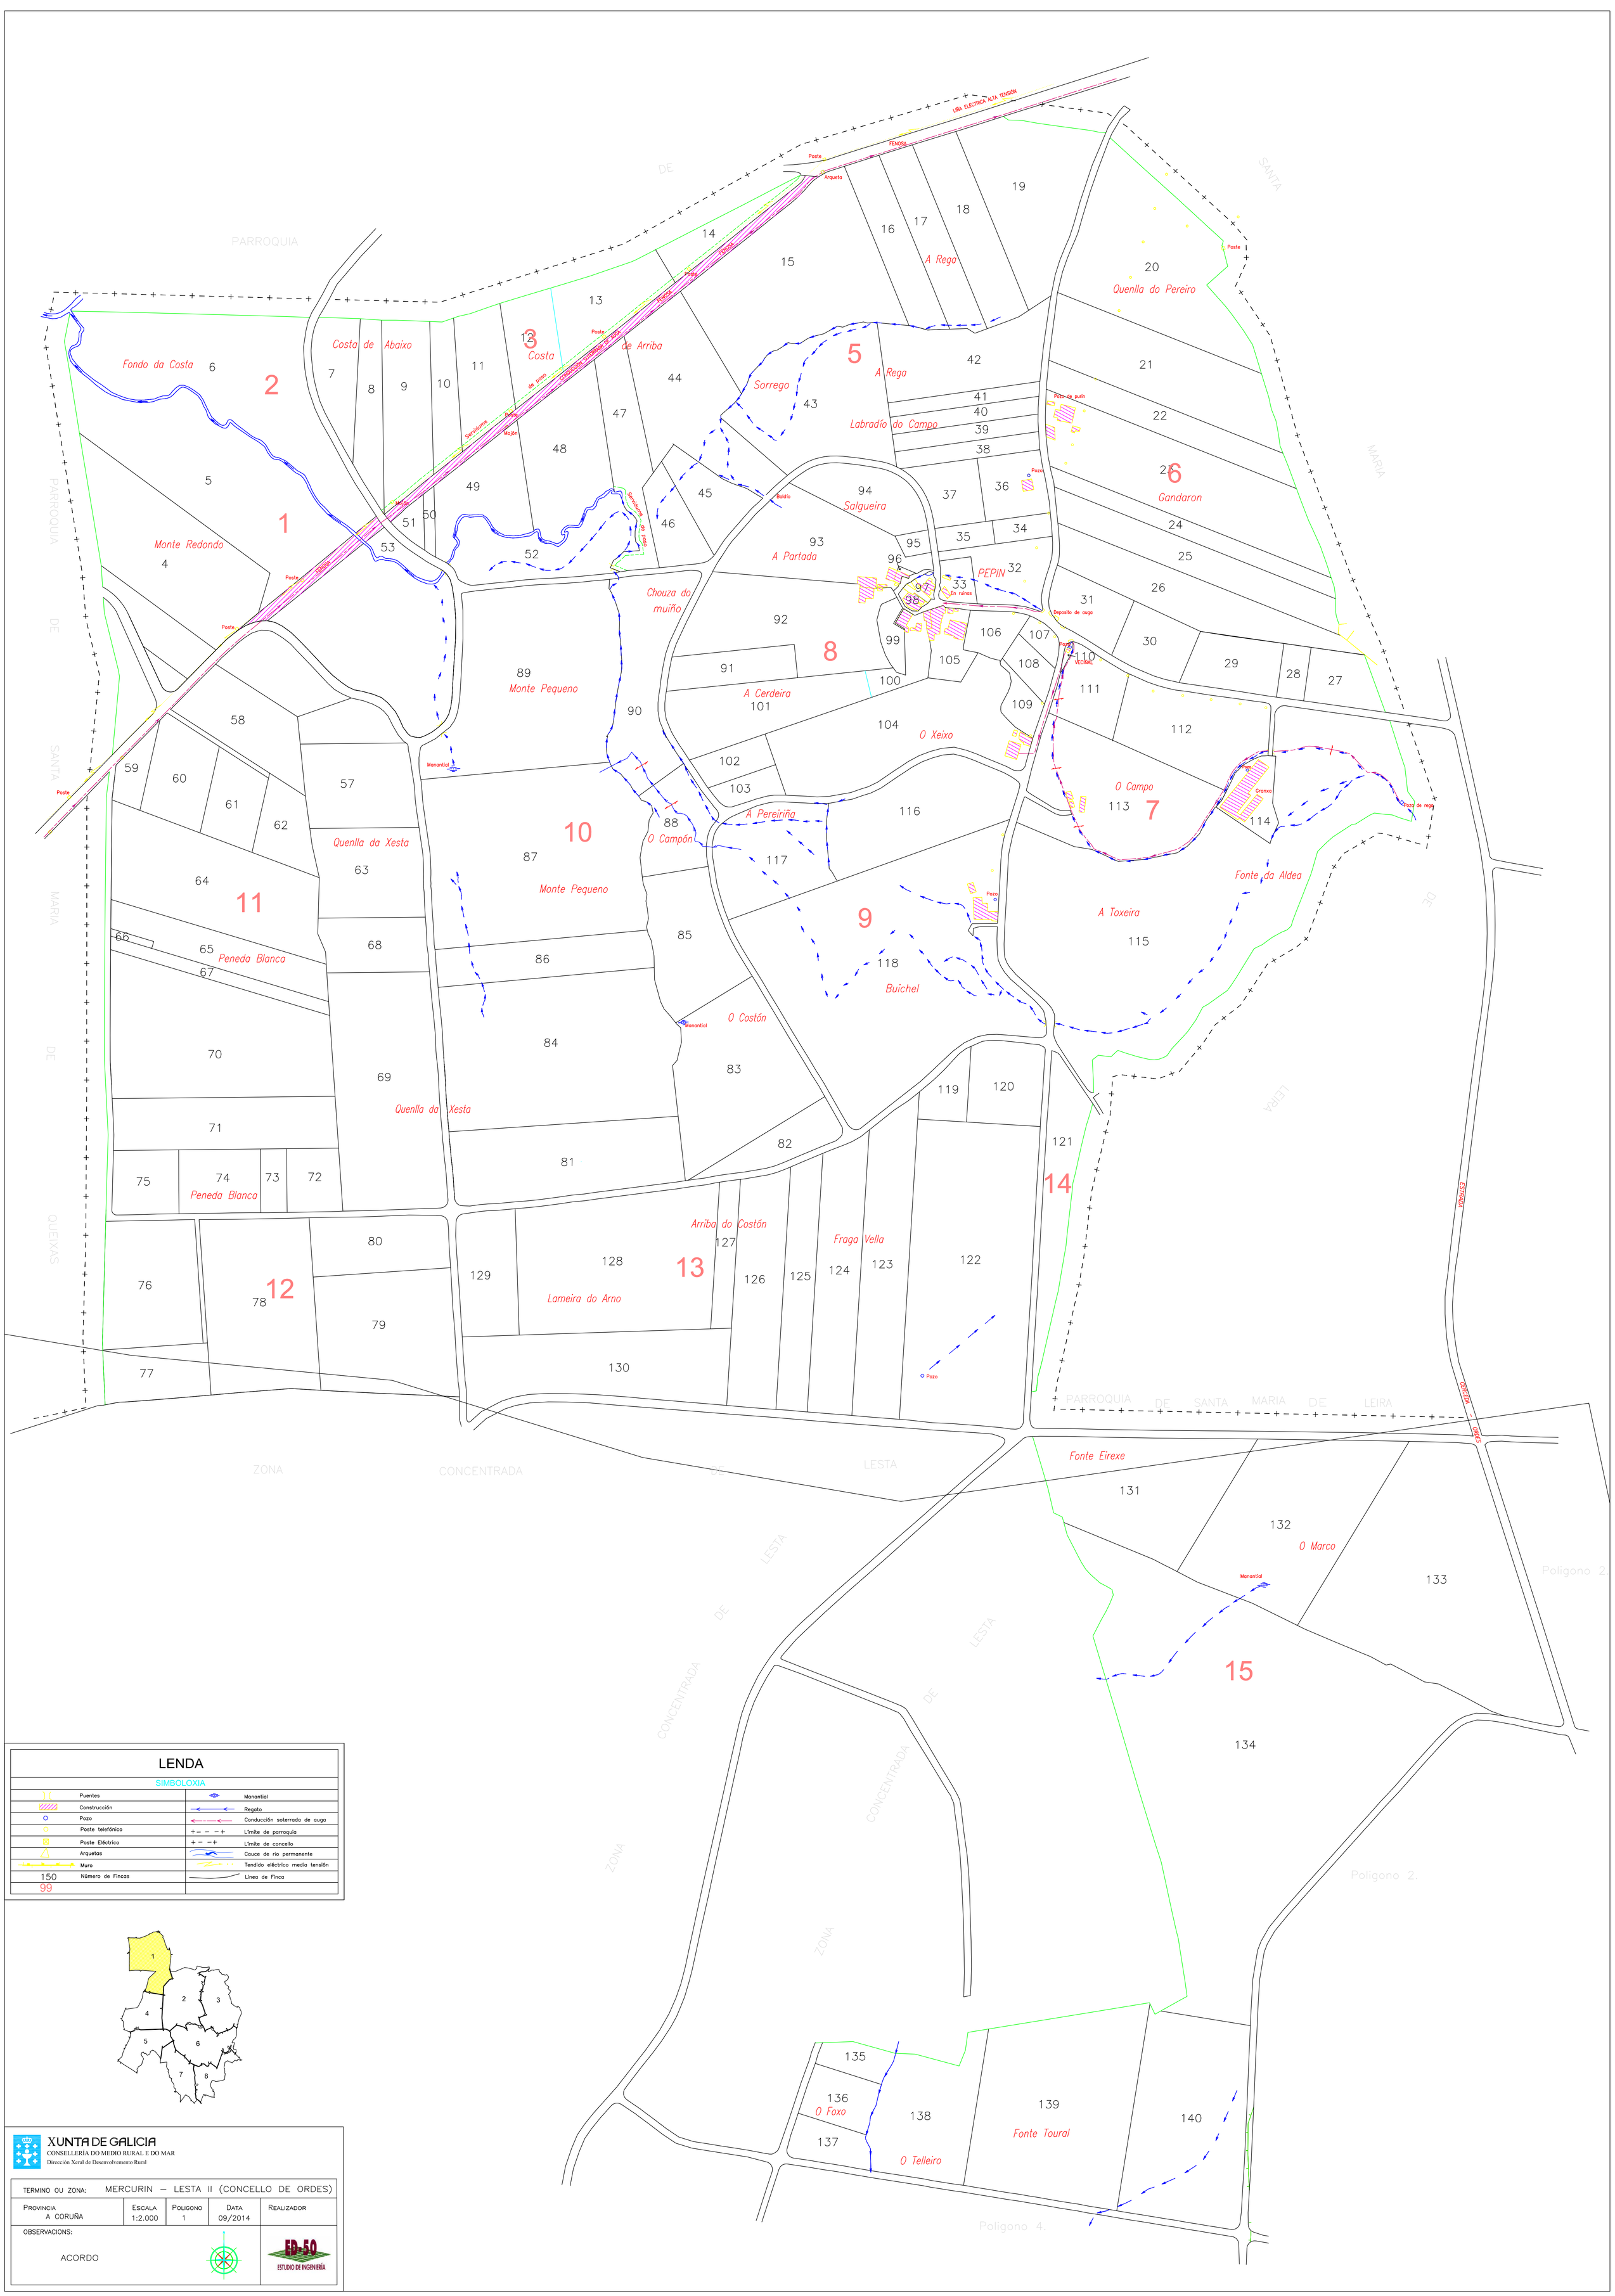
PARROQUIA DE SANTA MARIA DE LEIRA
ZONA CONCENTRADA DE LESTA
Poligono 2.
Poligono 4.
Fondo da Costa
Costa de Abaixo
Costa de Arriba
Monte Redondo
Monte Pequeno
Quenlla do Pereiro
A Rega
Sorrego
Labradío do Campo
Salgueira
Gandaron
A Partada
PEPIN
Chouza do muiño
A Cerdeira
O Xeixo
O Campo
Quenlla da Xesta
Peneda Blanca
A Pereiriña
O Campón
Fonte da Aldea
A Toxeira
Buichel
O Costón
Arriba do Costón
Fraga Vella
Lameira do Arno
Fonte Eirexe
O Marco
O Foxo
O Telleiro
Fonte Toural
LENDA
SIMBOLOXIA
Puentes
Construcción
Pozo
Poste telefónico
Poste Eléctrico
Arquetas
Muro
Número de Fincas
Manantial
Regato
Conducción soterrada de auga
Límite de parroquia
Límite de concello
Cauce de rio permanente
Tendido eléctrico media tensión
Linea de Finca
XUNTA DE GALICIA
CONSELLERÍA DO MEDIO RURAL E DO MAR
Dirección Xeral de Desenvolvemento Rural
TERMINO OU ZONA: MERCURIN – LESTA II (CONCELLO DE ORDES)
PROVINCIA A CORUÑA
ESCALA 1:2.000
POLIGONO 1
DATA 09/2014
REALIZADOR
OBSERVACIONS:
ACORDO
ED-50 ESTUDIO DE INGENIERÍA