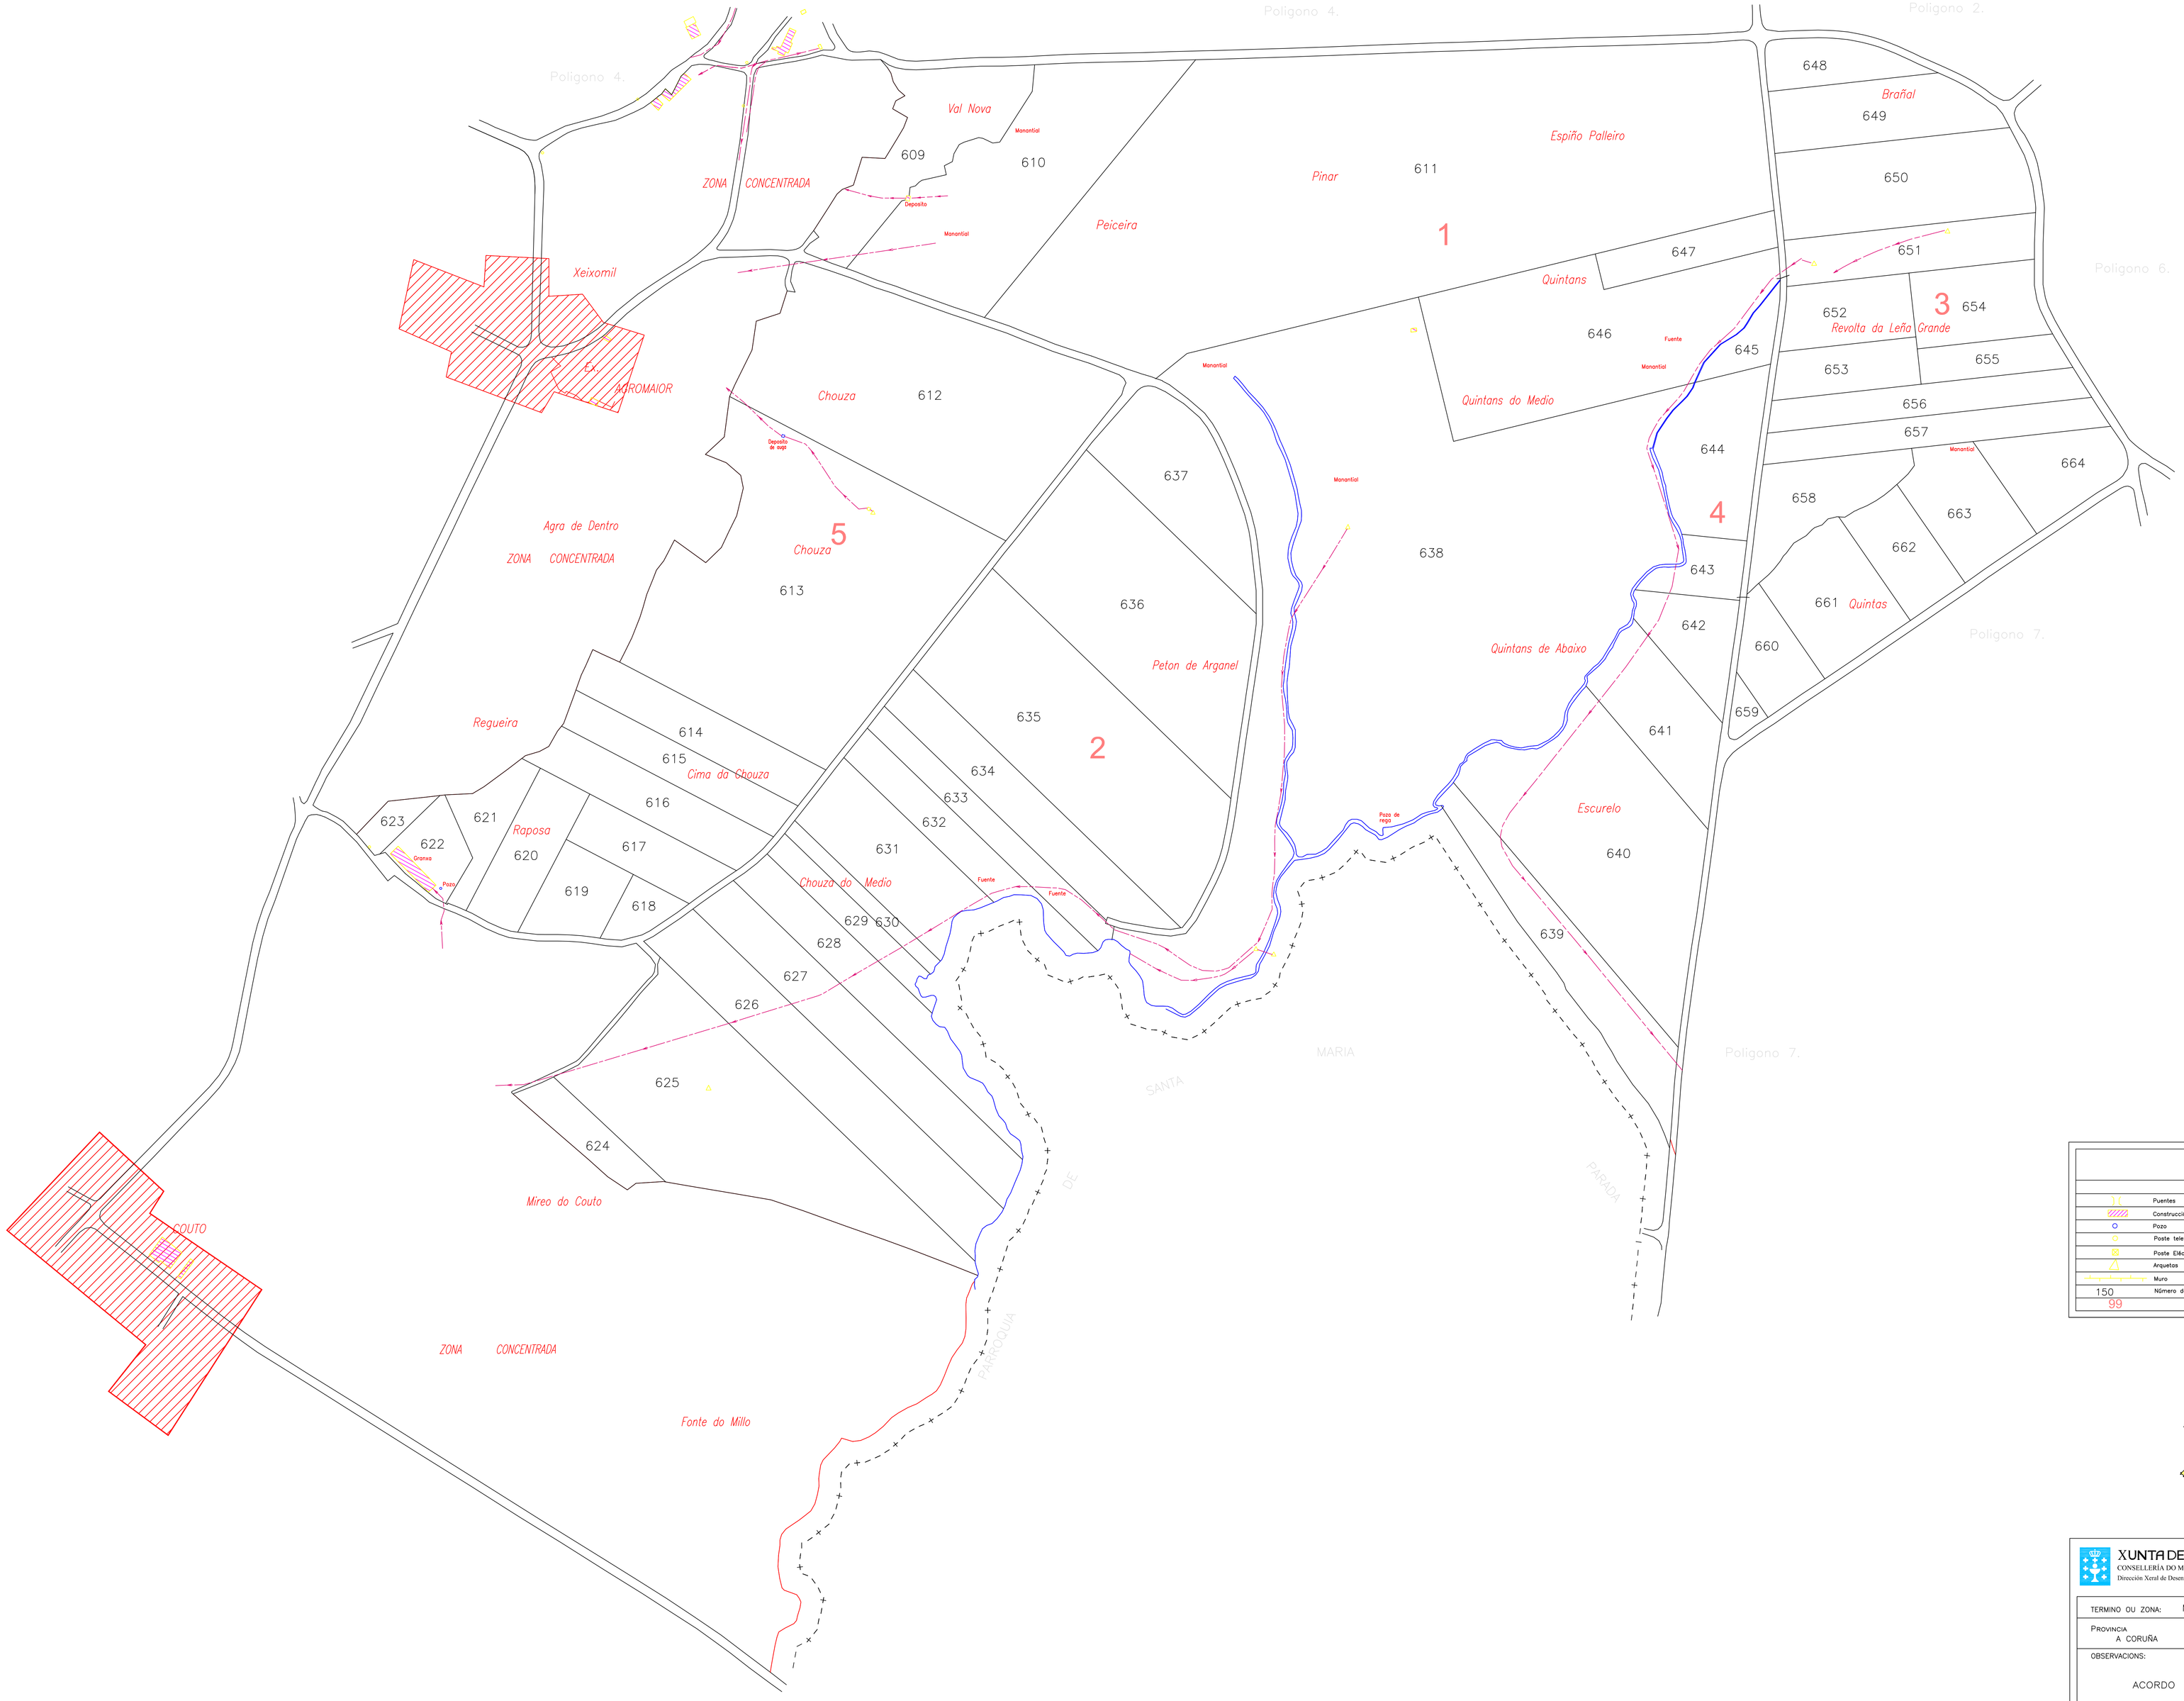

LENDA

SIMBOLOXIA

	Puentes		Manantial
	Construcción		Regato
	Pozo		Conducción soterrada de auga
	Poste telefónico	+ – – +	Límite de parroquia
	Poste Eléctrico	+ – – +	Límite de concello
	Arquetas		Couce de río permanente
	Muro		Tendido eléctrico media tensión
150	Número de Fincas		Linea de Finca
99			

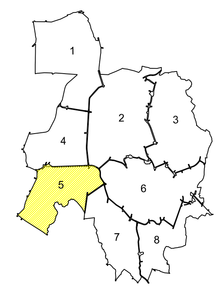

XUNTA DE GALICIA
CONSELLERÍA DO MEDIO RURAL E DO MAR
Dirección Xeral de Desenvolvimento Rural

TERMINO OU ZONA: MERCURIN – LESTA II (CONCELLO DE ORDES)				
PROVINCIA A CORUÑA	ESCALA 1:2.000	POLIGONO 5	DATA 09/2014	REALIZADOR
OBSERVACIONS: ACORDO				ED-50 ESTUDIO DE INGENIERÍA