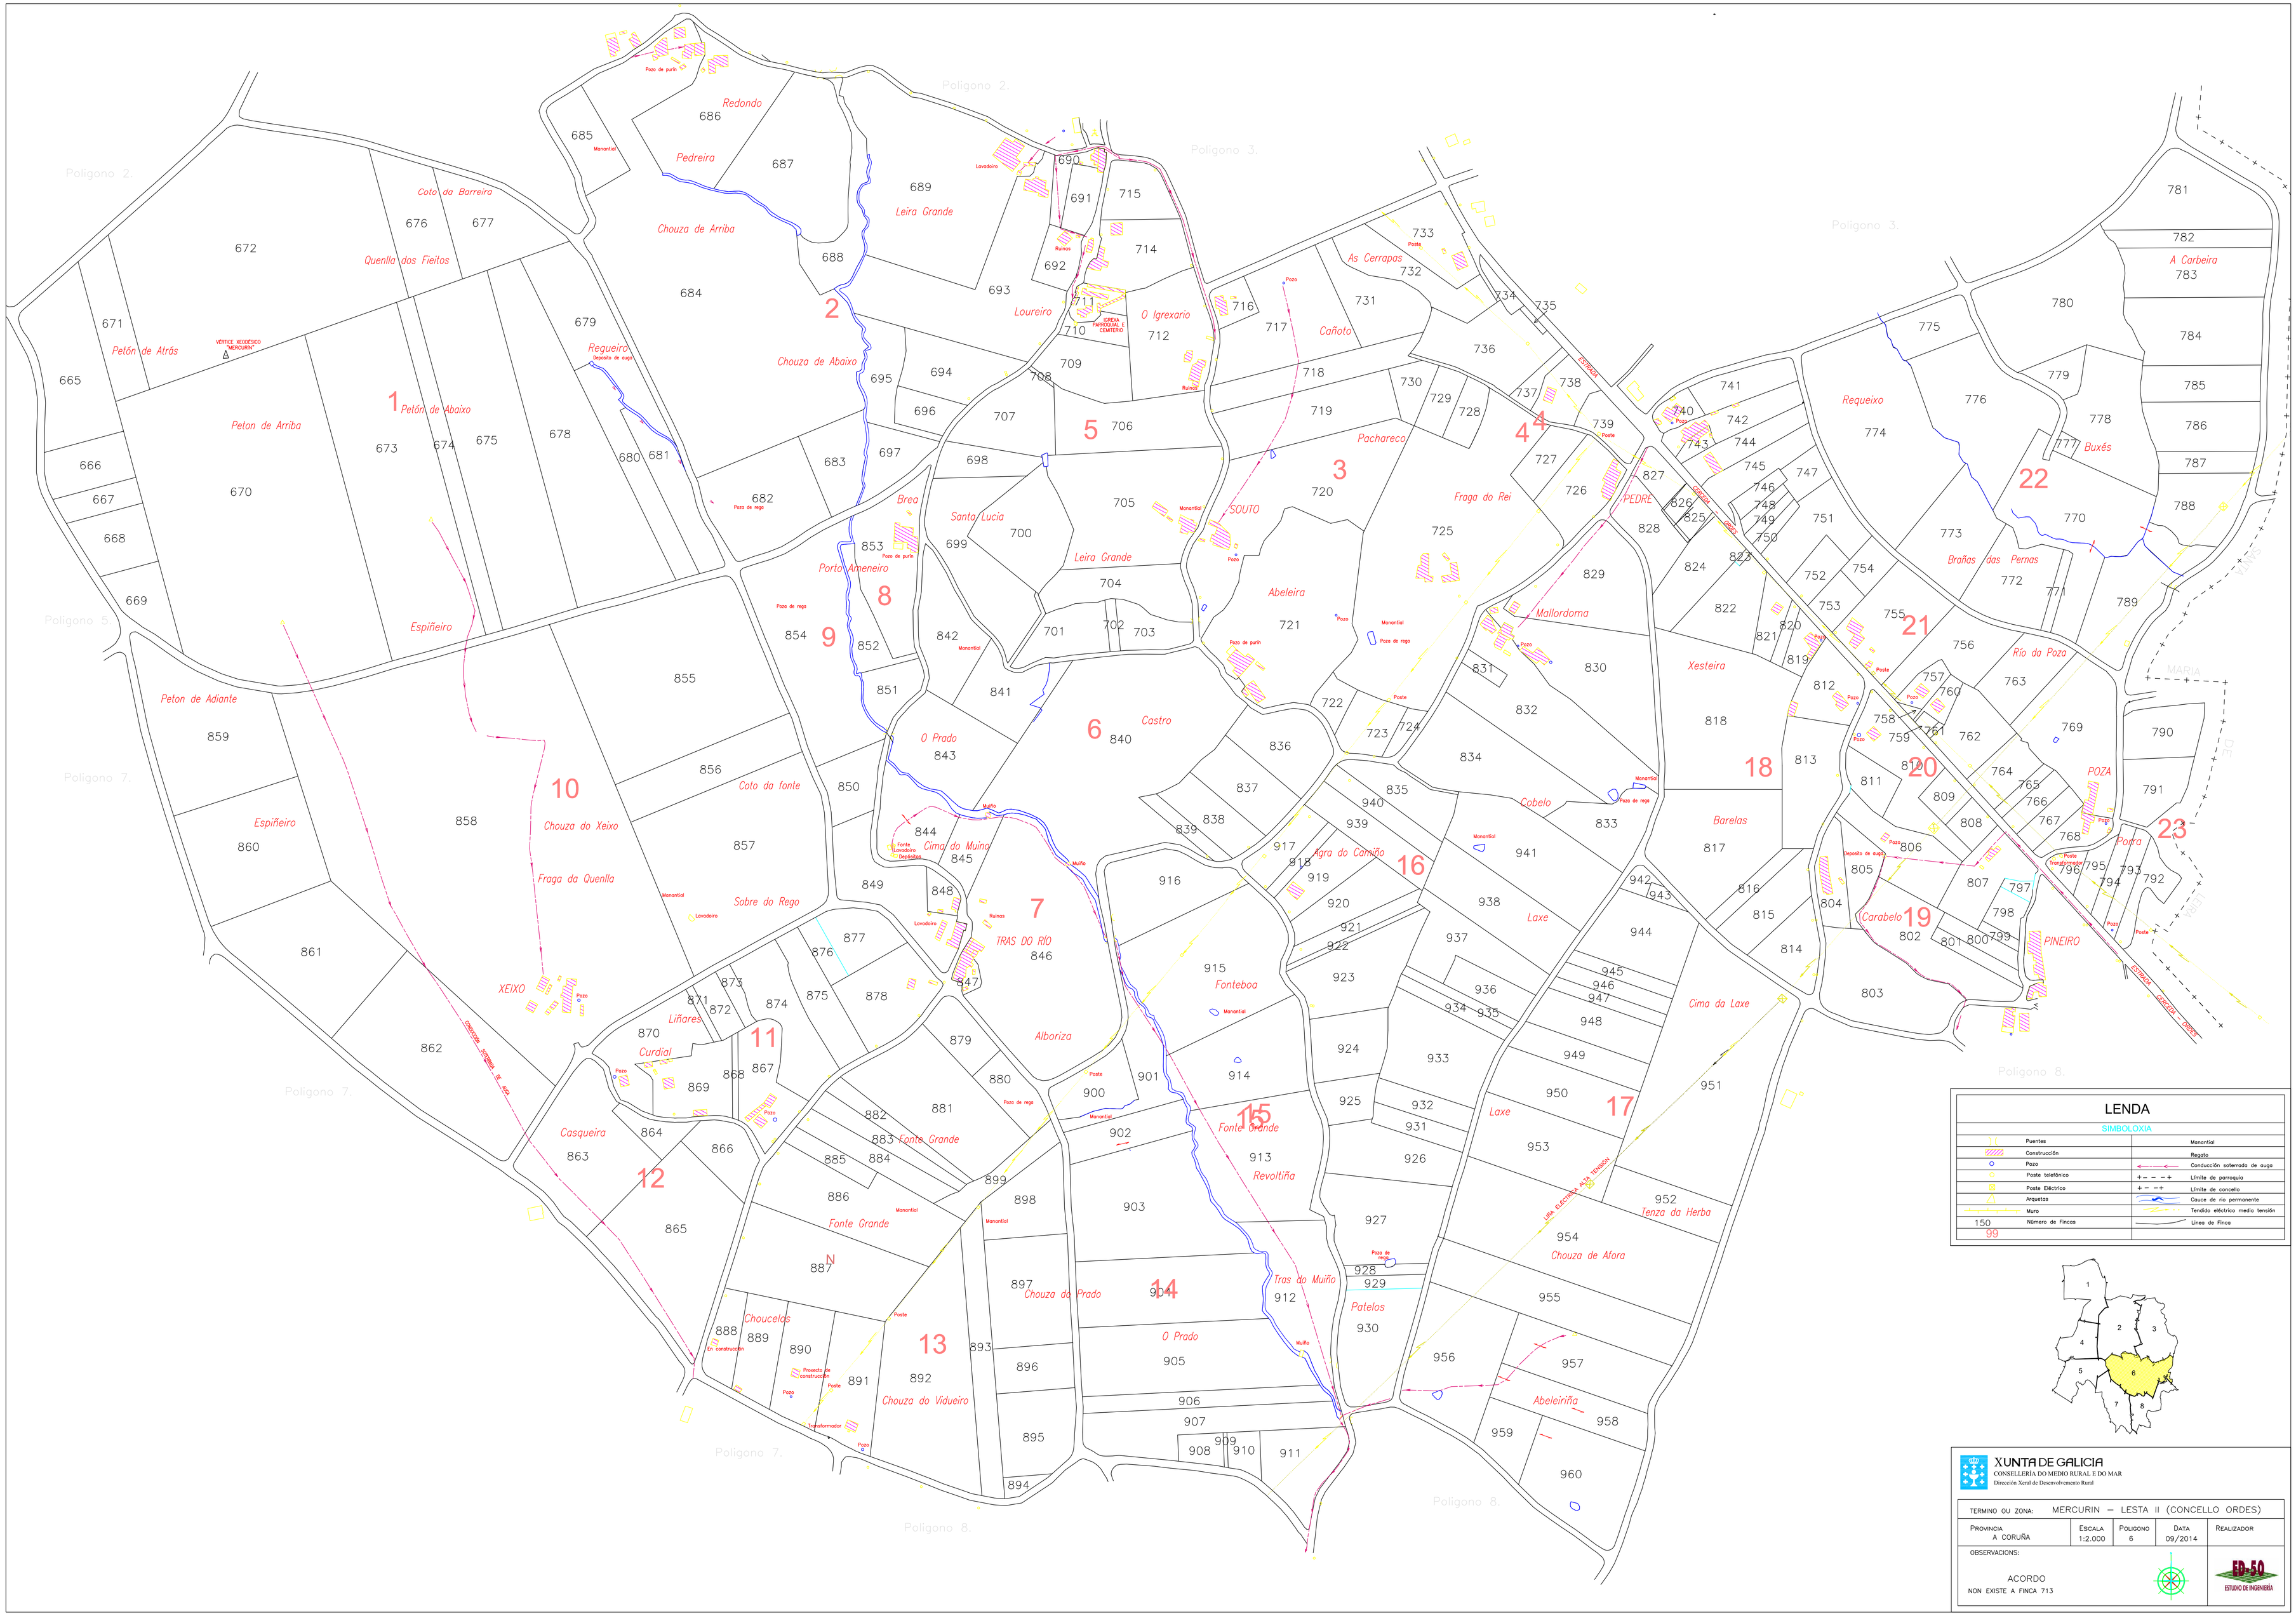

LENDA

SIMBOLOXIA

	Puentes		Manantial
	Construcción		Regato
	Pozo		Conducción soterrada de auga
	Poste telefónico		Límite de parroquia
	Poste Eléctrico		Límite de concello
	Arquetas		Cauce de río permanente
	Muro		Tendido eléctrico media tensión
150	Número de Fincas		Liñes de Finca
99			

XUNTA DE GALICIA
CONSELLERÍA DO MEDIO RURAL E DO MAR
Dirección Xeral de Desenvolvemento Rural

TERMINO OU ZONA: MERCURIN – LESTA II (CONCELLO ORDES)				
PROVINCIA A CORUÑA	ESCALA 1:2.000	POLIGONO 6	DATA 09/2014	REALIZADOR
OBSERVACIONS: ACORDO NON EXISTE A FINCA 713				ED-50 ESTUDIO DE INGENIERÍA