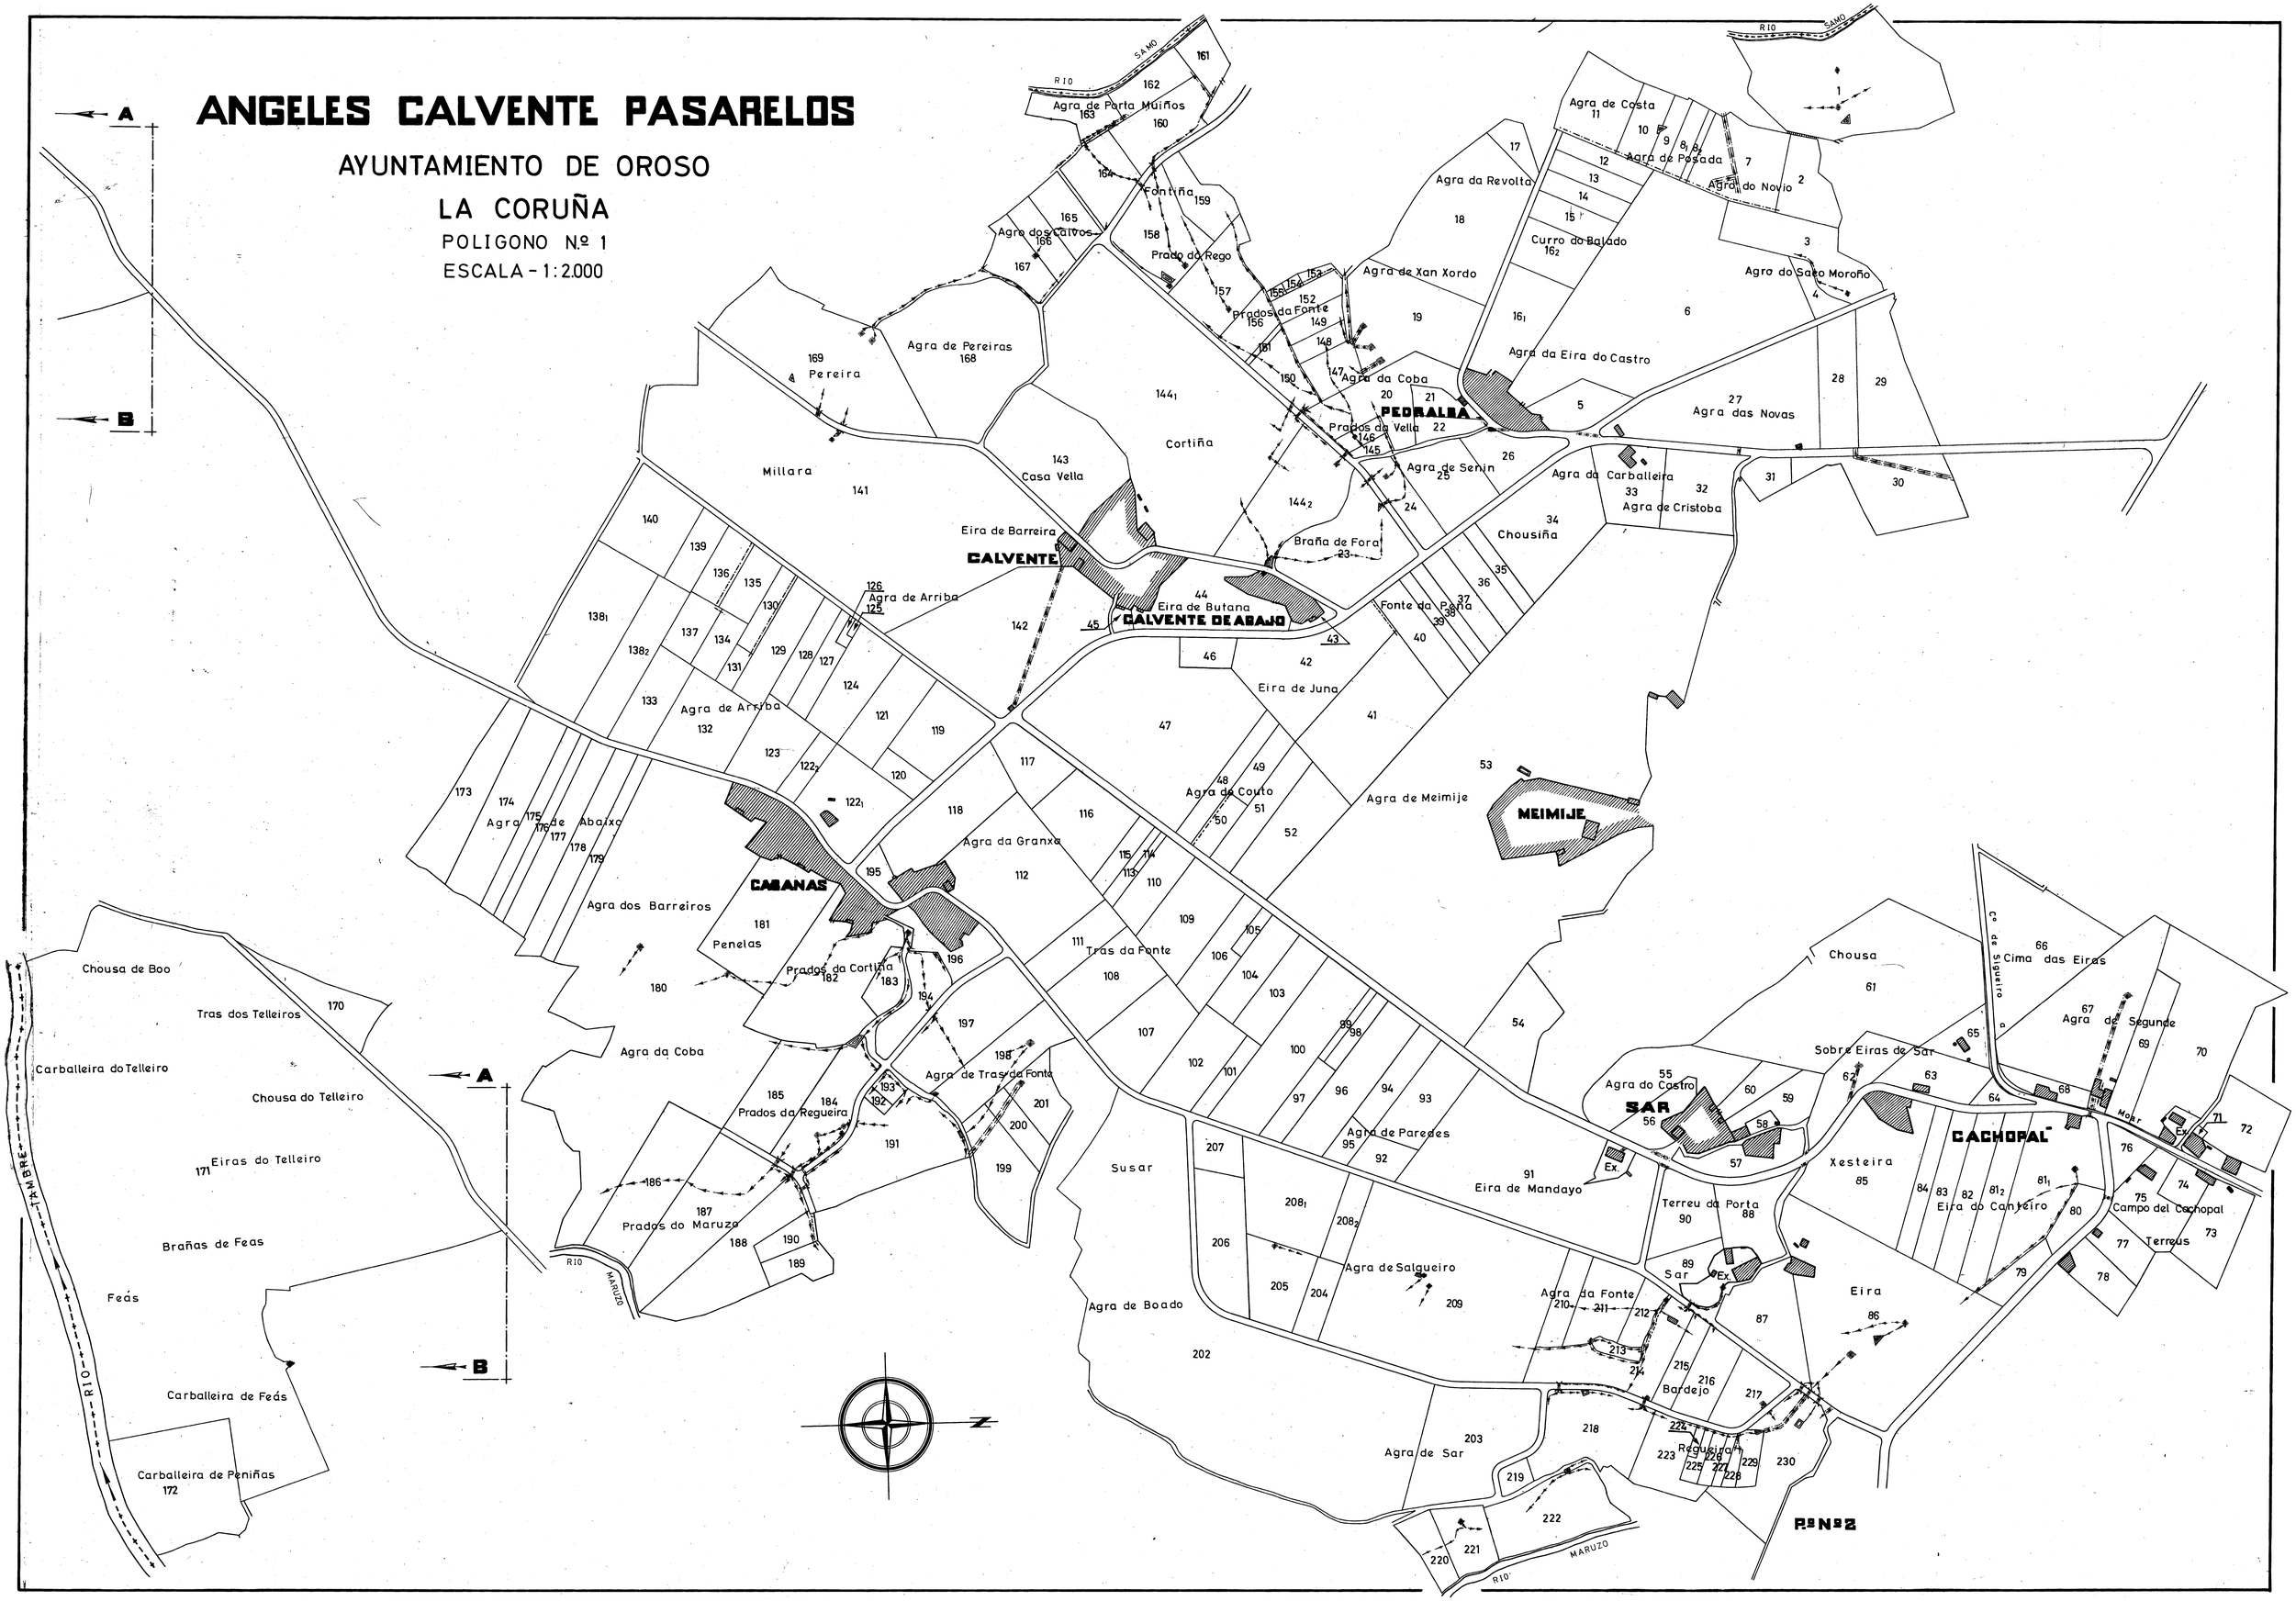
ANGELES CALVENTE PASARELOS
AYUNTAMIENTO DE OROSO
LA CORUÑA
POLIGONO Nº 1
ESCALA - 1:2.000
A
B
RIO SAMO
Agra de Porta Muiños
Fontiña
Agra dos Calvos
Prado do Rego
Prados da Fonte
Agra de Pereiras
Pereira
Millara
Cortiña
Casa Vella
Eira de Barreira
CALVENTE
Agra de Arriba
Eira de Butana
CALVENTE DE ABAJO
Braña de Fora
Agra de Costa
Agra de Posada
Agra do Novio
Agra da Revolta
Curro do Balado
Agra do Saco Moroño
Agra de Xan Xordo
Agra da Eira do Castro
Agra da Coba
PEDRALBA
Prados da Vella
Agra de Senin
Agra das Novas
Agra da Carballeira
Agra de Cristoba
Chousiña
Fonte da Peña
Eira de Juna
Agra de Couto
Agra de Meimije
MEIMIJE
Agra de Abaixo
Agra da Granxa
CABANAS
Agra dos Barreiros
Penelas
Prados da Cortiña
Tras da Fonte
Agra de Tras da Fonte
Prados da Regueira
Prados do Maruzo
Chousa de Boo
Tras dos Telleiros
Carballeira do Telleiro
Chousa do Telleiro
Eiras do Telleiro
Braña de Feas
Feás
Carballeira de Feás
Carballeira de Peniñas
TAMBRE
Susar
Agra de Boado
Agra de Paredes
Agra do Castro
SAR
Eira de Mandayo
Agra de Salgueiro
Agra da Fonte
Sar
Bardejo
Regueira
Agra de Sar
Chousa
Cima das Eiras
Agra de Segunde
Sobre Eiras de Sar
CACHOPAL
Xesteira
Eira do Canteiro
Campo del Cachopal
Terreus
Terreu da Porta
Eira
Ex.
MARUZO
Ce de Siguero
Mor
P.º Nº 2