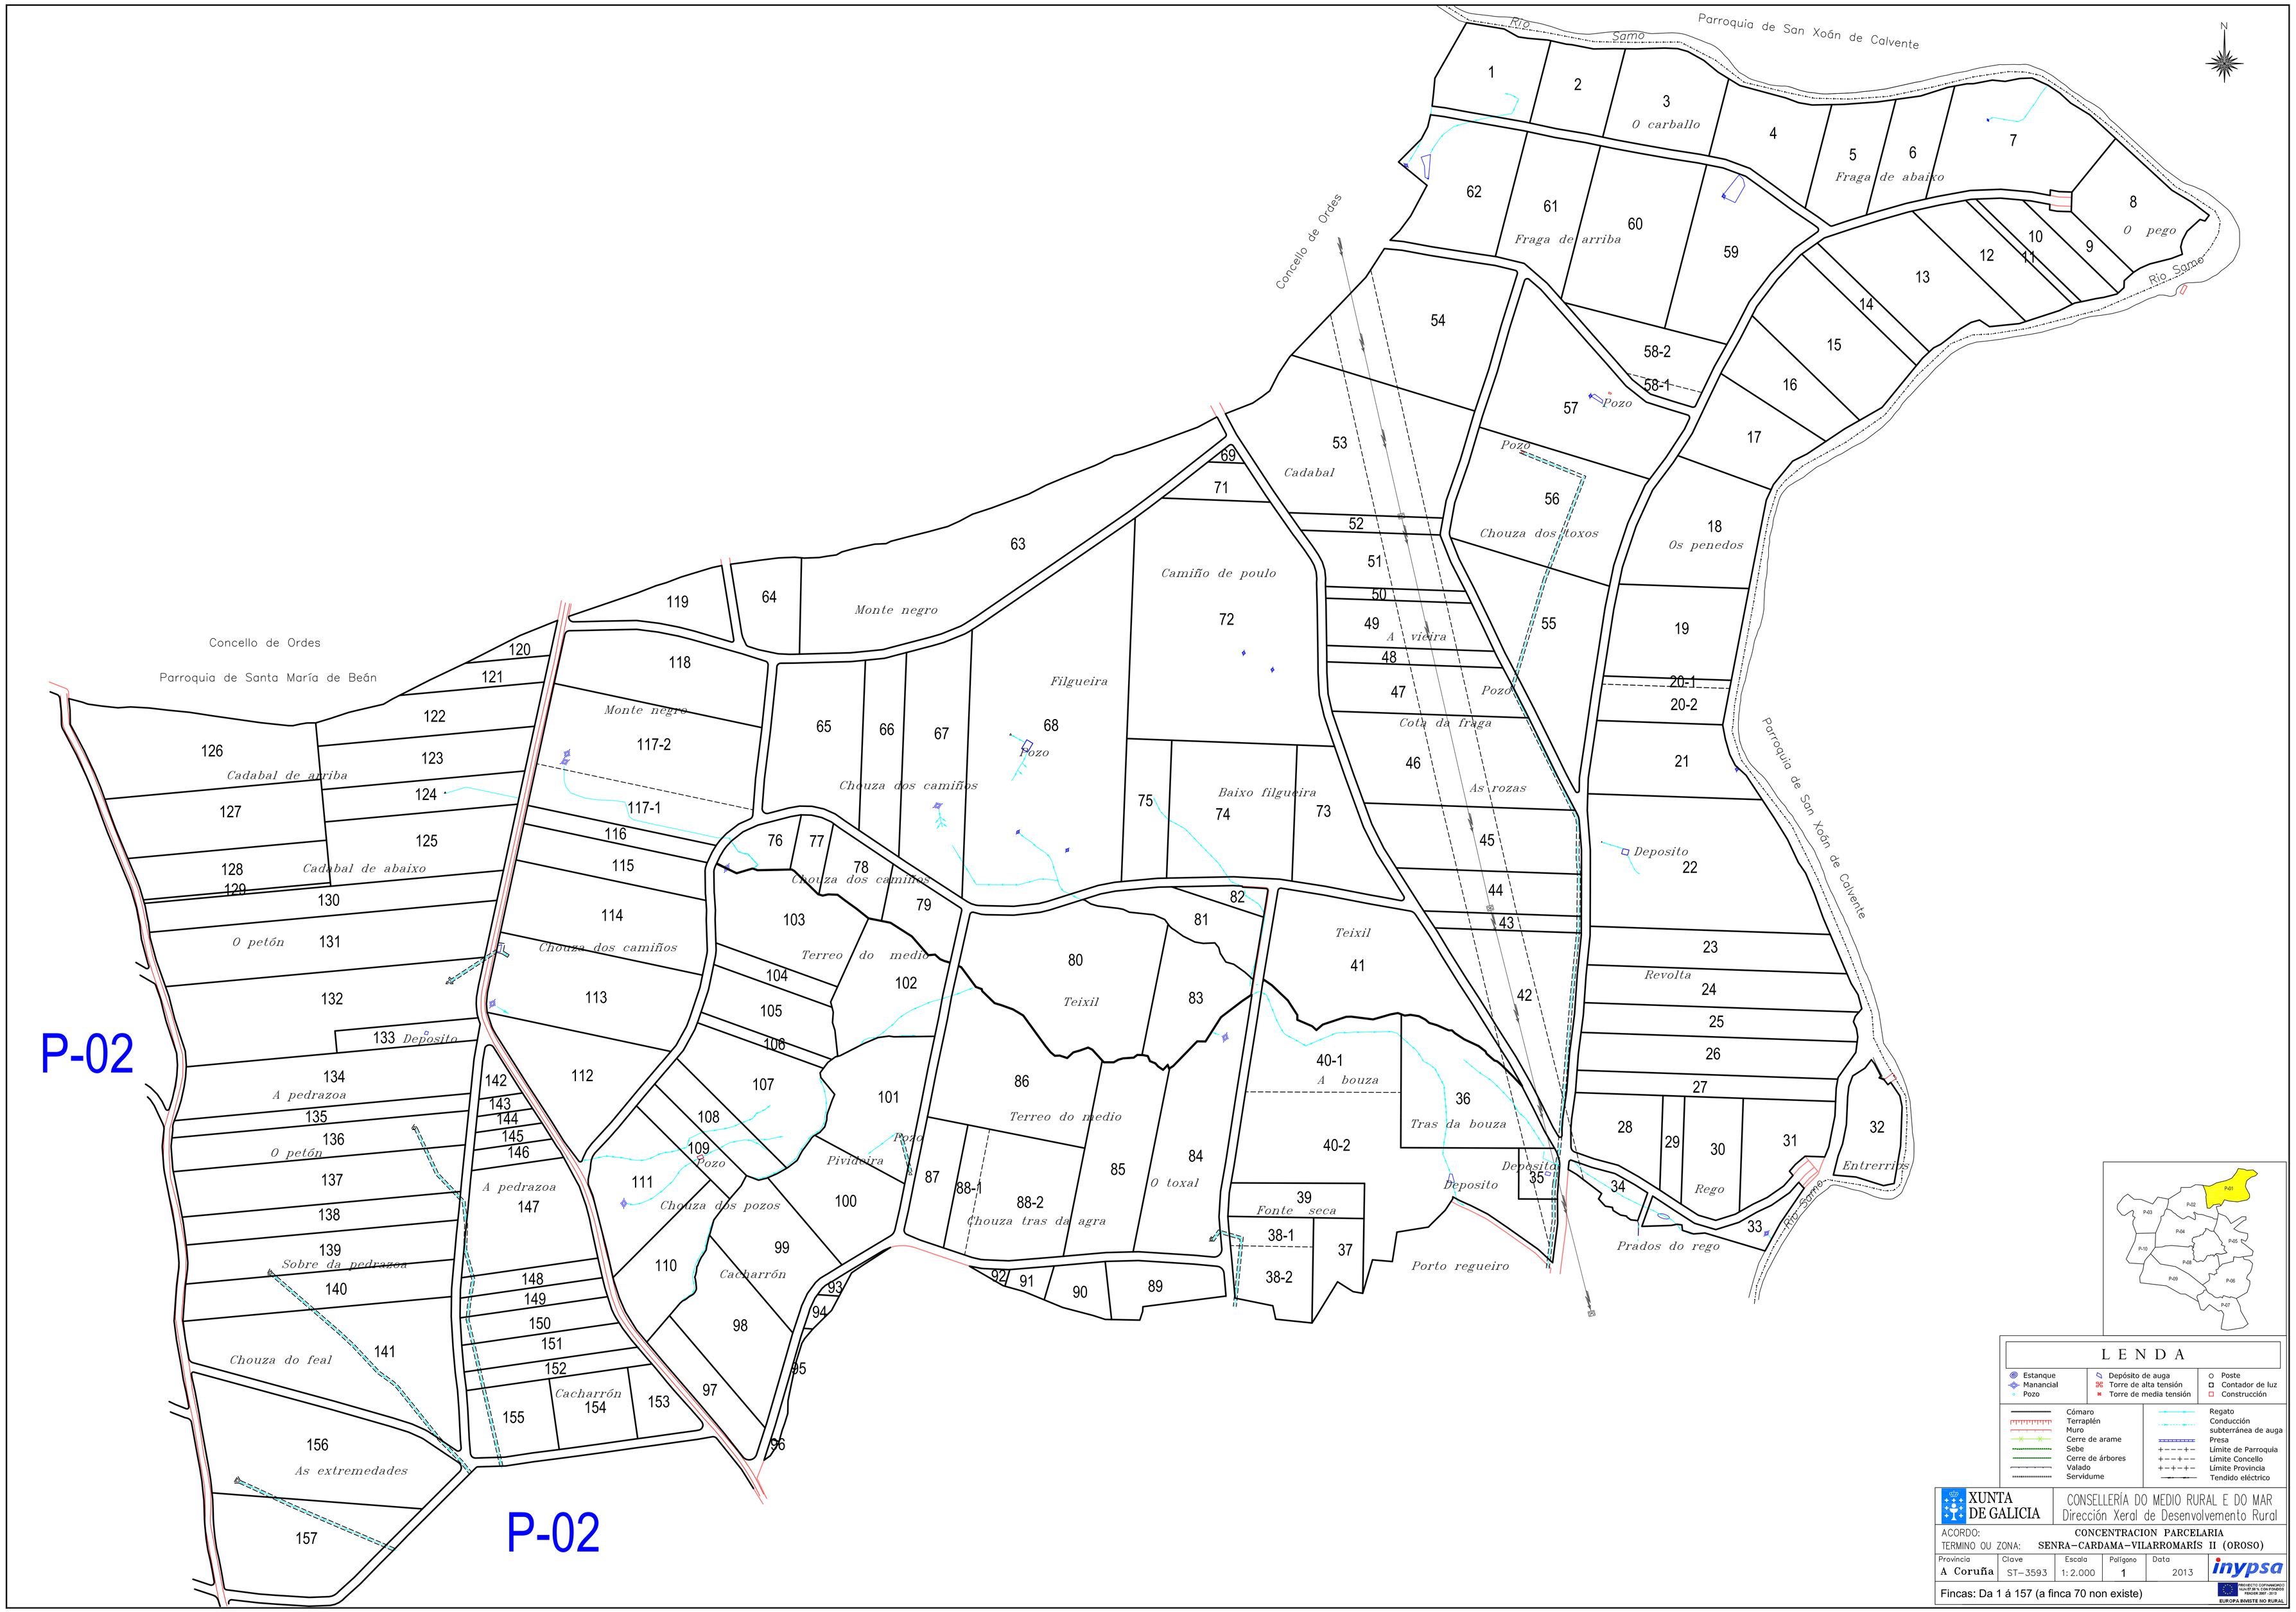

LENDA

Estanque	Depósito de auga	Poste
Manancial	Torre de alta tensión	Contador de luz
Pozo	Torre de media tensión	Construcción

Cómaro	Regato
Terraplén	Conducción subterránea de auga
Muro	Presa
Cerre de arame	Límite de Parroquia
Sebe	Límite Concello
Cerre de árbores	Límite Provincia
Valado	Tendido eléctrico
Servidume	

XUNTA DE GALICIA

CONSELLERÍA DO MEDIO RURAL E DO MAR
Dirección Xeral de Desenvolvemento Rural

ACORDO: CONCENTRACION PARCELARIA
TERMINO OU ZONA: SENRA-CARDAMA-VILARROMARÍS II (OROSO)

Provincia	Clave	Escala	Polígono	Data
A Coruña	ST-3593	1:2.000	1	2013

inypsa

Fincas: Da 1 á 157 (a finca 70 non existe)

PROYECTO COFINANCIADO MAYORITARIAMENTE POR EL FEADER 2007 - 2013
EUROPA INVIERTE EN RURAL