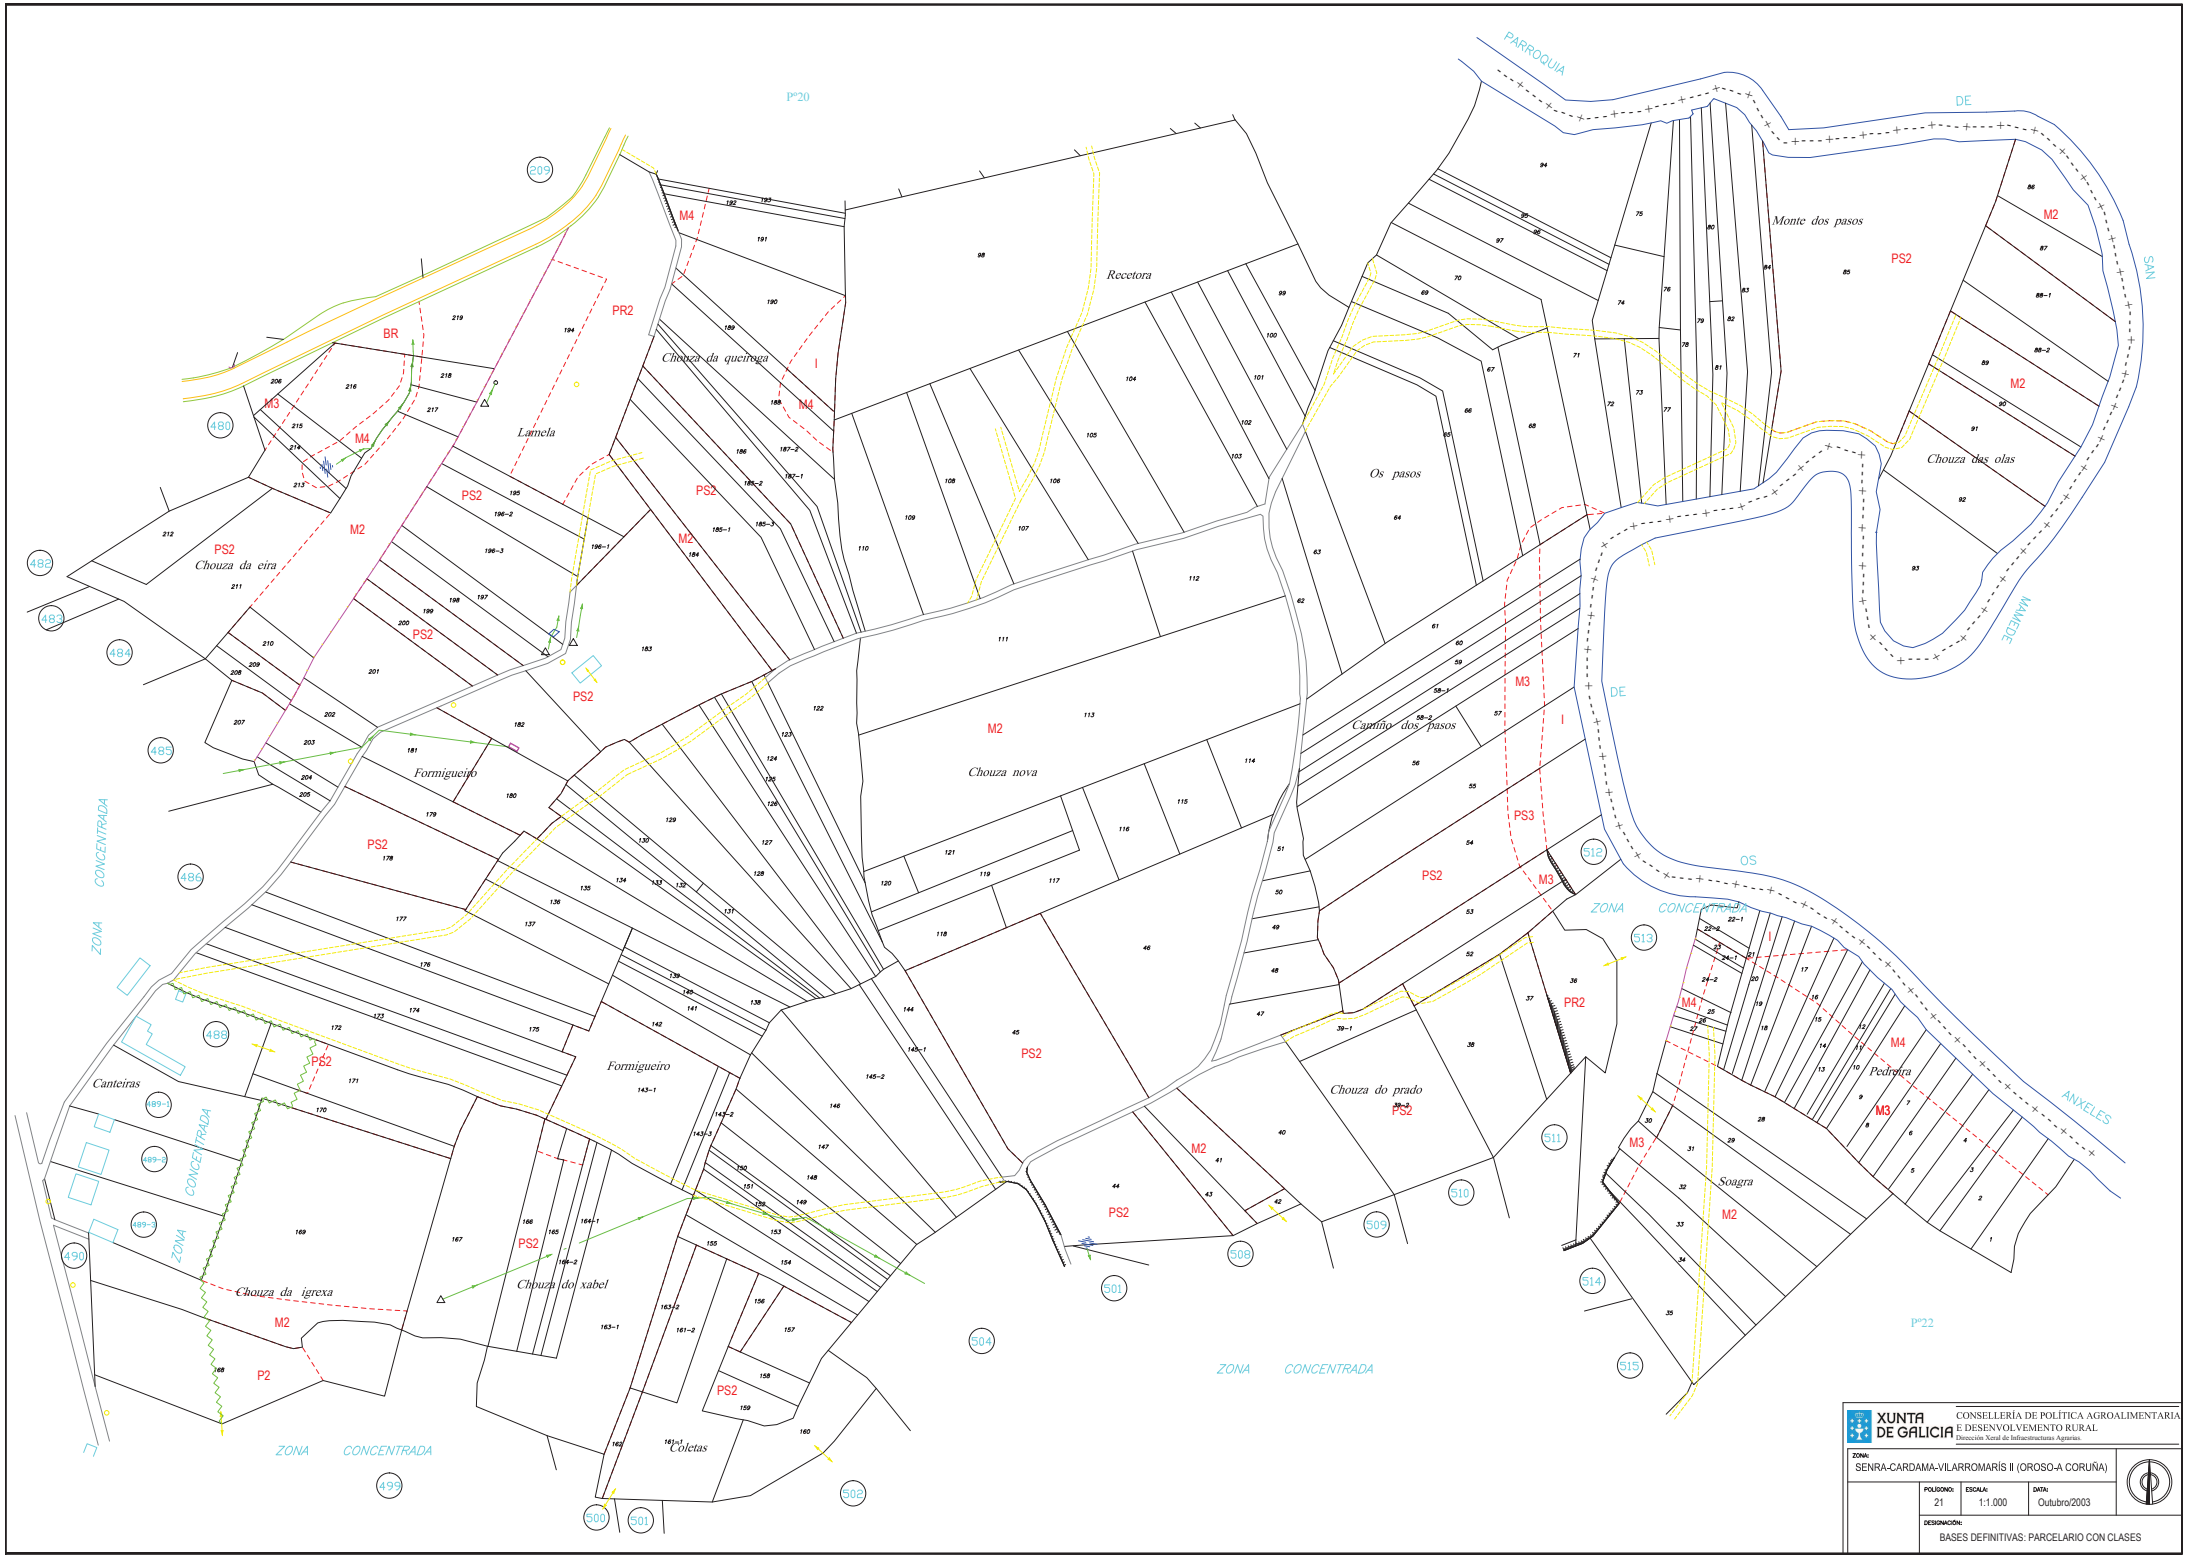
PARROQUIA
DE
SAN
MAMEDE
Nº20
Nº22
Recetora
Monte dos pasos
Os pasos
Chouza das olas
Chouza da queiroga
Lamela
Chouza da eira
Chouza nova
Camino dos pasos
Formigueiro
Canteiras
Chouza do prado
Pedreira
Soagra
Chouza da igrexa
Chouza do xabel
Coletas
ZONA CONCENTRADA
OS
ANXELES
BR
PR2
PS2
PS3
M2
M3
M4
I
P2
209
480
482
483
484
485
486
488
489-1
489-2
489-3
490
495
500
501
502
504
505
509
510
511
512
513
514
515
XUNTA DE GALICIA
CONSELLERÍA DE POLÍTICA AGROALIMENTARIA E DESENVOLVEMENTO RURAL
Dirección Xeral de Infraestructuras Agrarias
ZONA:
SENRA-CARDAMA-VILARROMARÍS II (OROSO-A CORUÑA)
POLÍGONO: 21
ESCALA: 1:1.000
DATA: Outubro/2003
DESIGNACIÓN:
BASES DEFINITIVAS: PARCELARIO CON CLASES