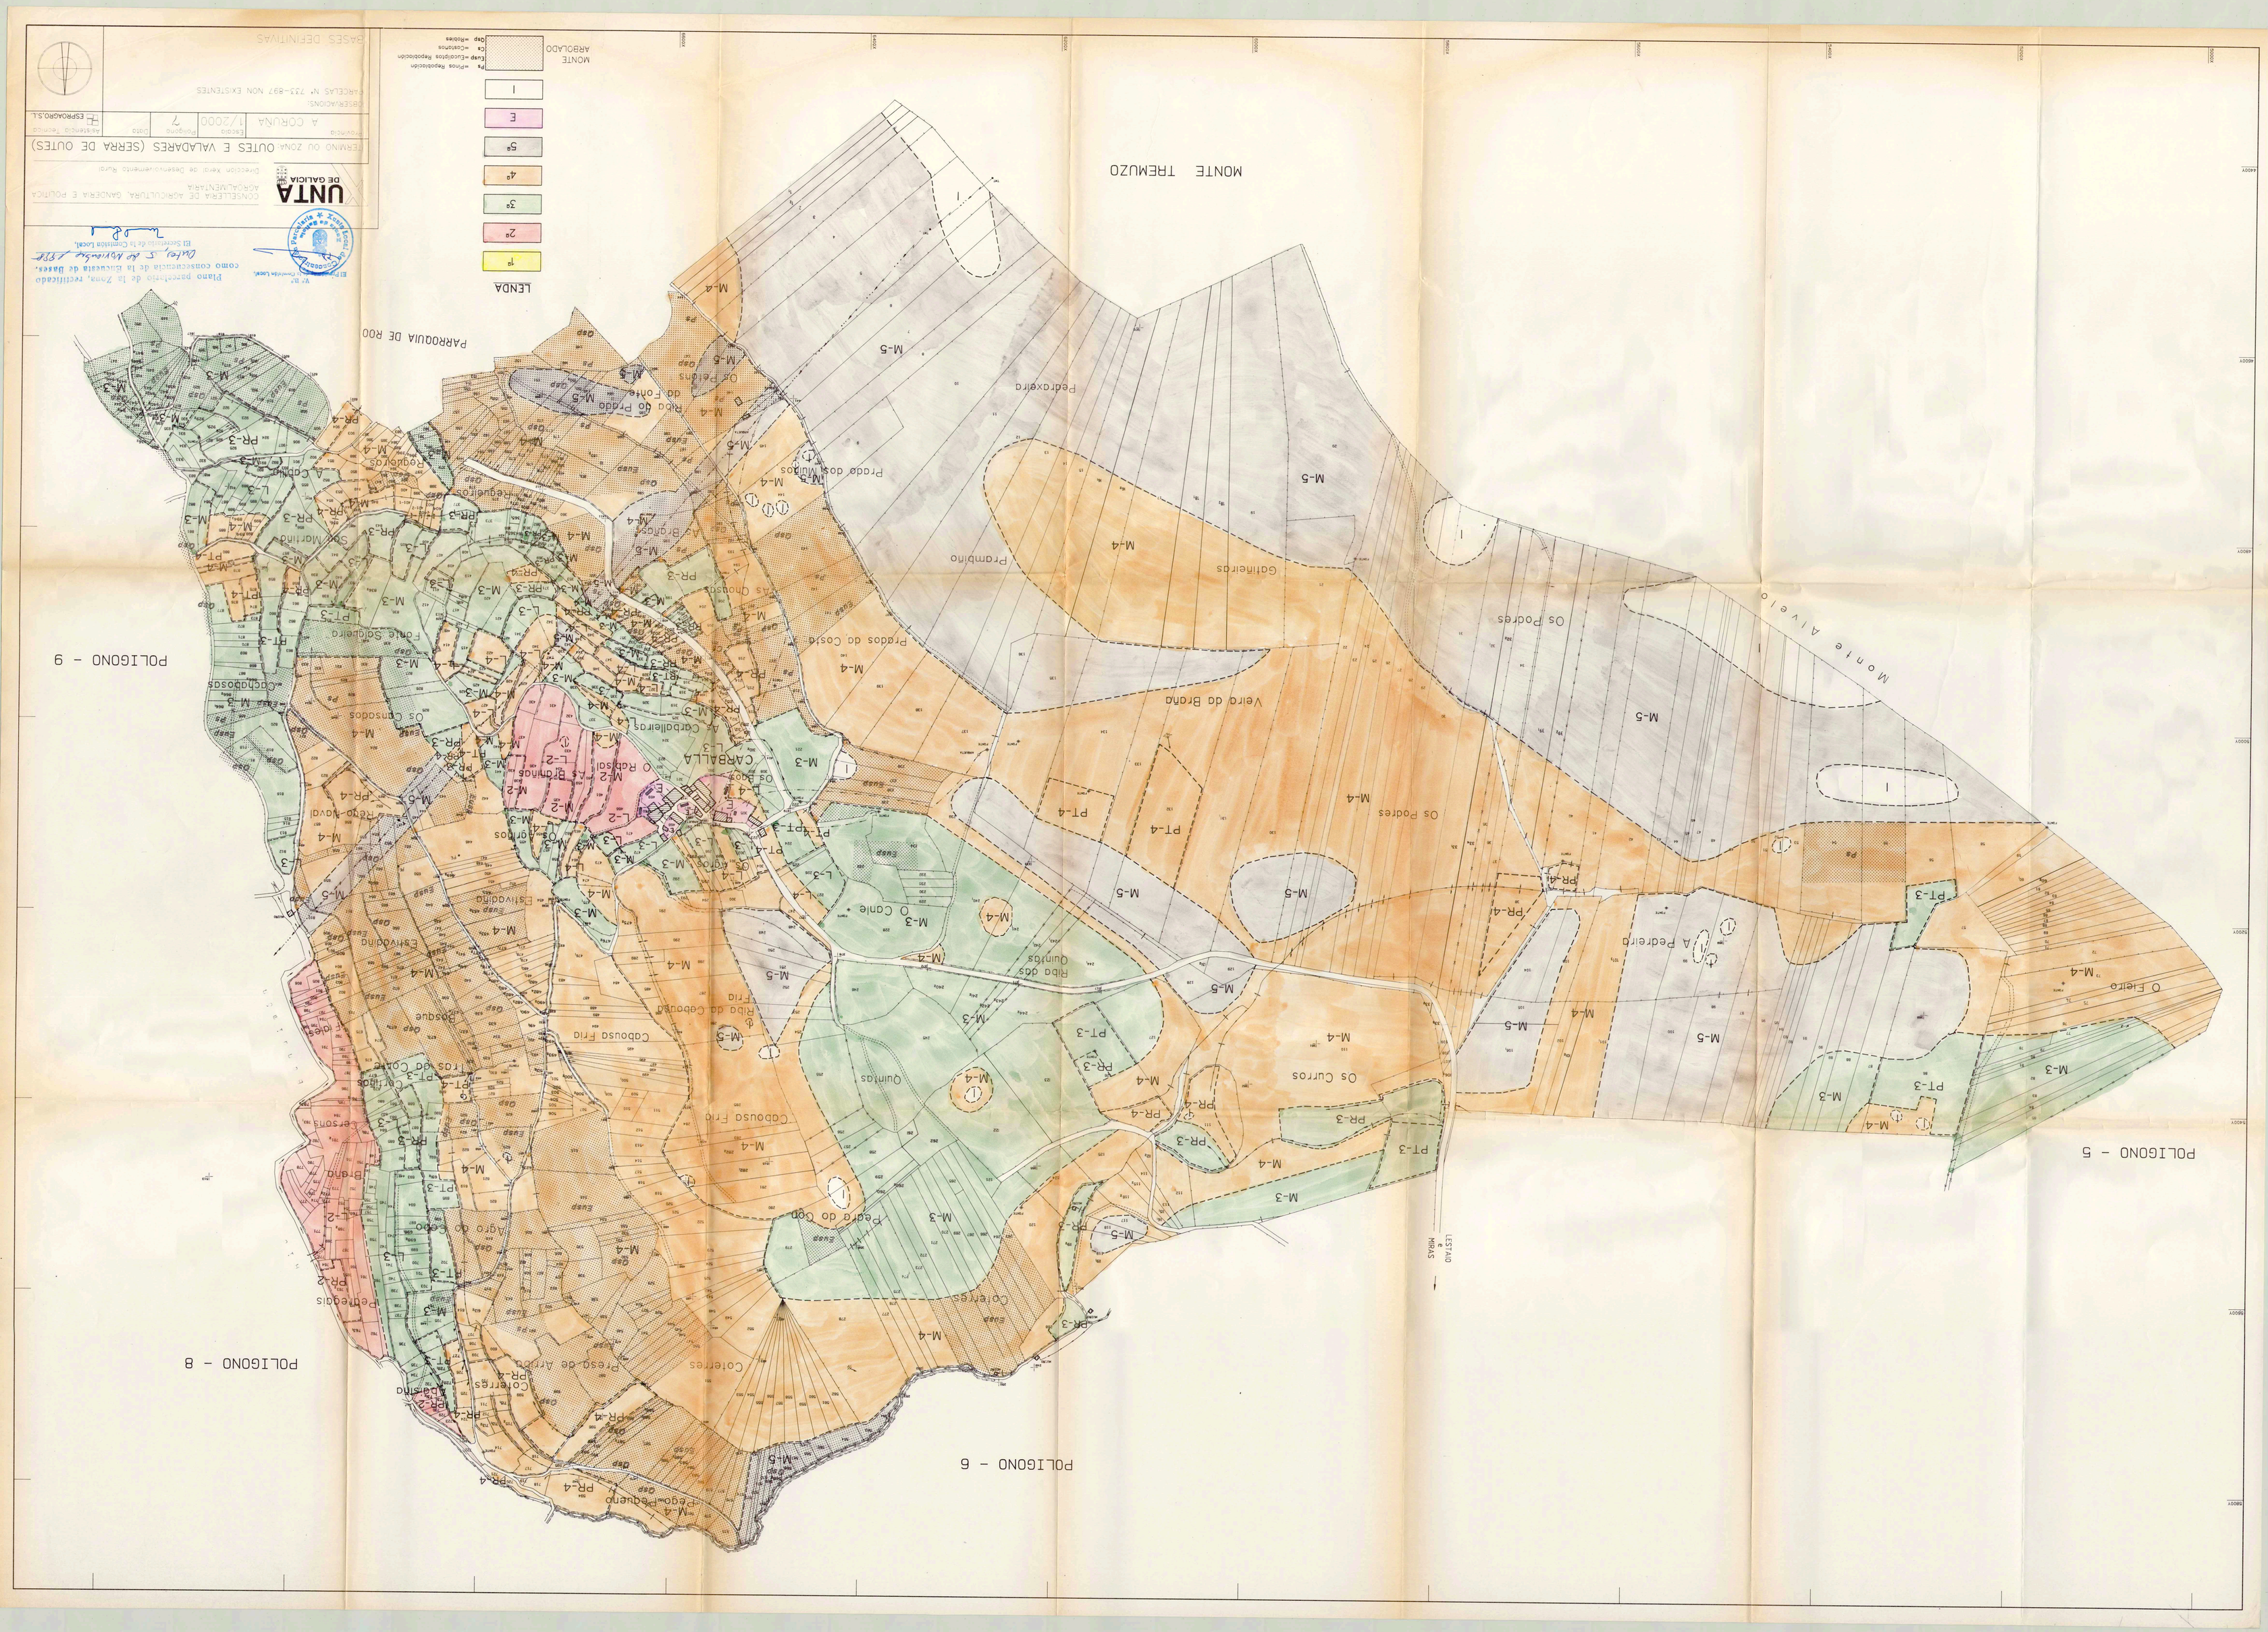
POLIGONO - 9
POLIGONO - 8
POLIGONO - 6
POLIGONO - 5
MONTE TREMUZO
PARROQUIA DE ROO
LENDA
1ª
2ª
3ª
4ª
5ª
E
I
MONTE ARBOLADO
Plano parcelario de la Zona, rectificado como consecuencia de la Ejecución de Bases.
El Secretario de la Comisión Local,
UNTA DE GALICIA
CONSELLERIA DE AGRICULTURA, GANDERIA E POLITICA AGROALIMENTARIA
Dirección Xeral de Desenvolvemento Rural
TERMINO DO ZONA OUTES E VALADARES (SERRA DE OUTES)
A CORUÑA
1/2000
7
ESPROAGRO,S.L.
OBSERVACIONS:
PARCELAS Nº 223-897 NON EXISTENTES
GASES DEFINITIVAS
Monte Aivelo
Os Poderes
Veiro do Braña
Prado do Cosio
Gallineiros
Prambino
Pedraxeira
Prado dos Vuxos
Rio do Prado
da Fonte
Os Prados
Os Currros
A Pedreiro
O Feiro
Os Poderes
Os Currros
Quintas
Cabouso Frio
Ribo do Cabouso
Frio
Ribo dos
Quintos
O Canle
Esvaddiño
Esvaddiño
Rego Navol
Os Carros
Os Agos
Os Radisol
Os Brañinos
CARBALLA
As Carballeiras
Os Cunsados
Coxchadosos
Fonte Solgueira
Os Prados
As Quousos
Sol Marinho
Regueiros
Regueiros
A Cocina
Coteiras
Coteiras
Presa de Arroio
Coteiras
Coteiras
Pedra do Coo
Agro do Coo
Brano
Pego Pequeno
Pelleiras
Pelleiras
Pelleiras