

CINES (S. NICOLÁS)

OZA DE LOS RÍOS

LA CORUÑA

ESCALA 1:1000

POLIGONO Nº 6


P-4

DILIGENCIA: Que se extiende para
nuestro constar que dentro del polígono
de la zona de S. Nicolás de Cines, está com-
prendido el camino provincial titulado
"DE NABEGONDO a Oza de los Ríos", siendo
el ancho de este camino el de cinco me-
tros entre los arcos exteriores de la parte

de Coruña 7 junio 1907

El Registrador
M. M. S.

El Registrador
M. M. S.

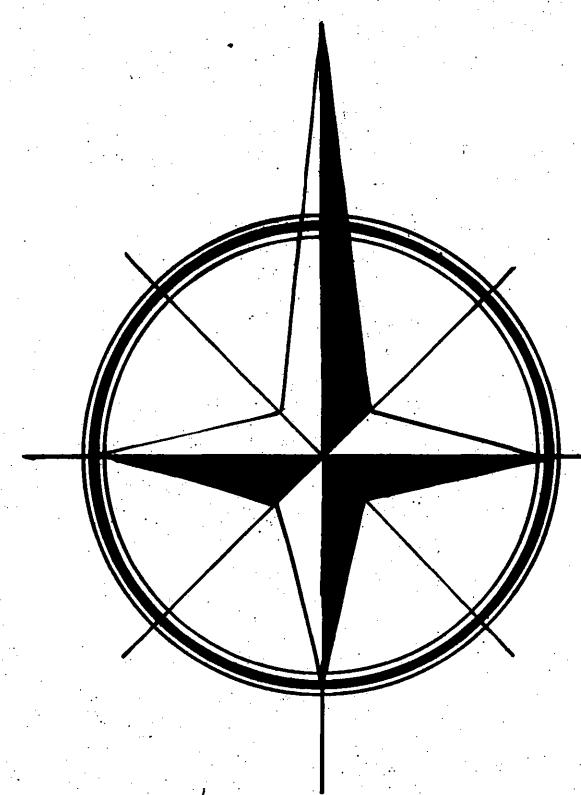

CLASES

- 1ª ☐
- 2ª ☐
- 3ª ☐
- 4ª ☐
- 5ª ☐

PR. Prado regadio
PS. " " seco
L. Labrado
MB. Monte bajo