Plano parcelario de la zona, rectificado, como consecuencia de la Encuesta de Cultivos

El Secretario de la Comisión Local

V.º B.º
El Presidente de la Comisión Local

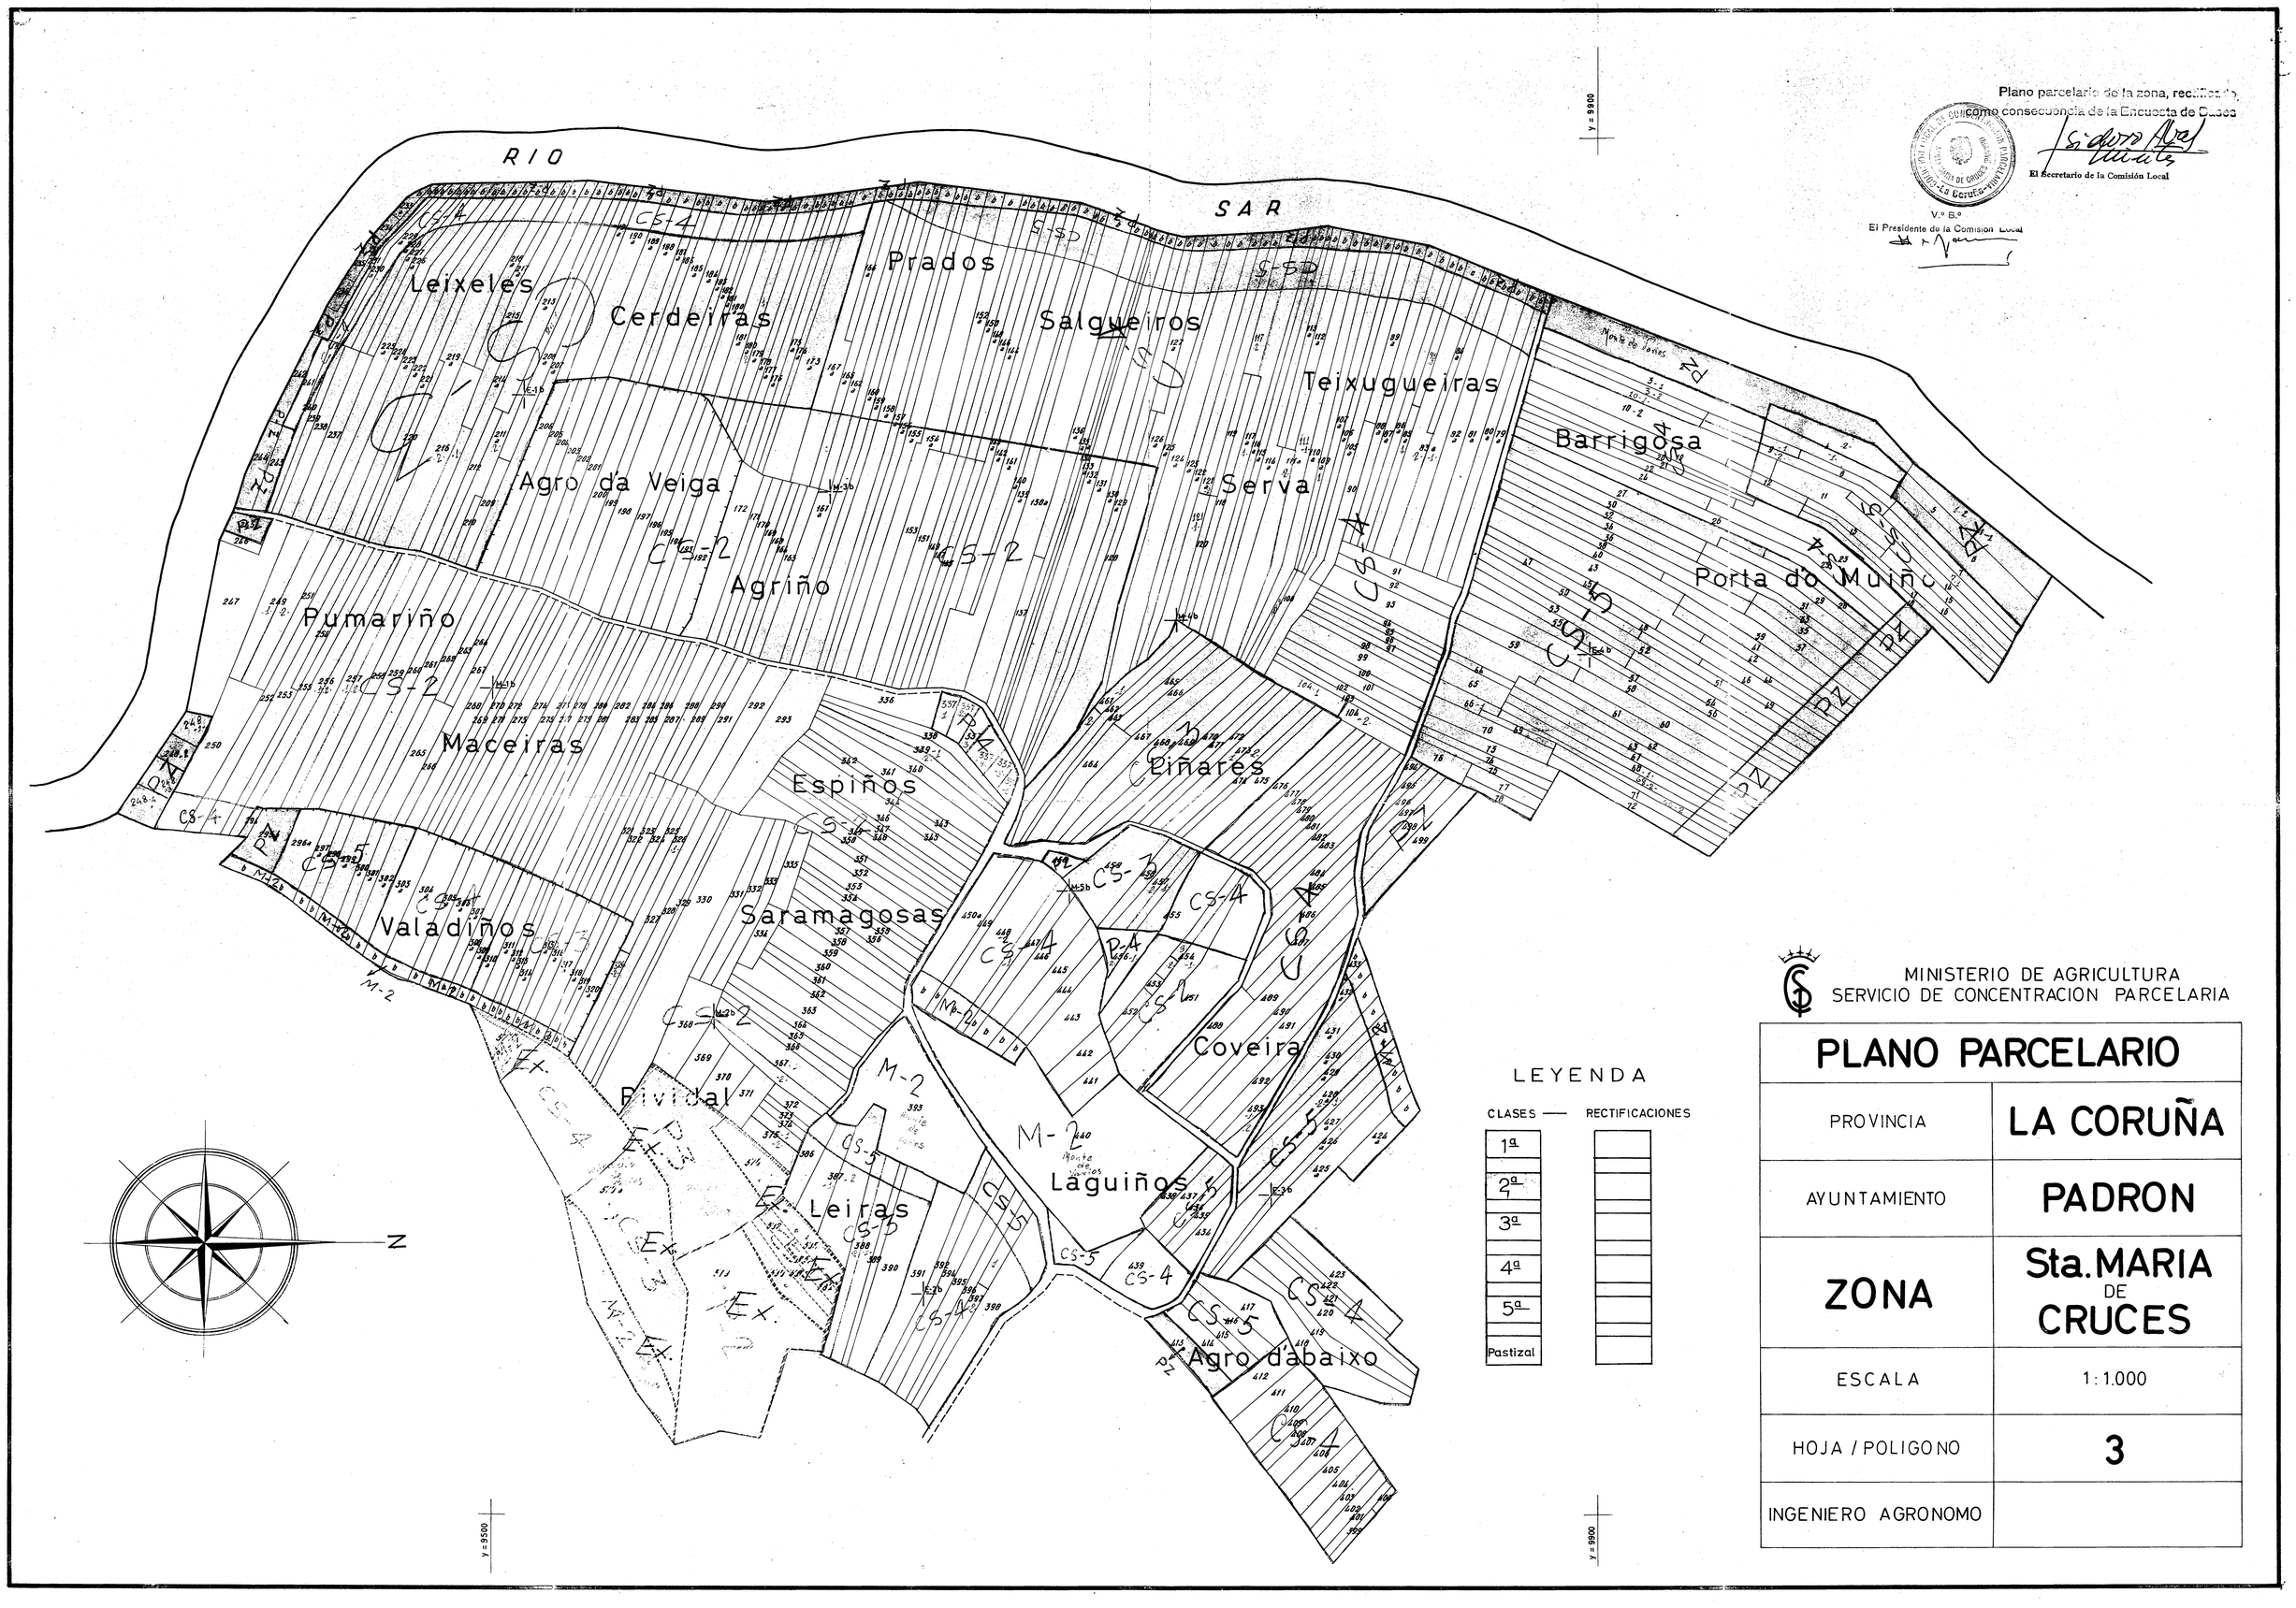


MINISTERIO DE AGRICULTURA
SERVICIO DE CONCENTRACION PARCELARIA

| PLANO PARCELARIO | |
|---|---|
| PROVINCIA | LA CORUÑA |
| AYUNTAMIENTO | PADRON |
| ZONA | Sta. MARIA DE CRUCES |
| ESCALA | 1:1.000 |
| HOJA / POLIGONO | 3 |
| INGENIERO AGRONOMO | |

LEYENDA

| CLASES | RECTIFICACIONES |
|---|---|
| 1ª | |
| 2ª | |
| 3ª | |
| 4ª | |
| 5ª | |
| Pastizal | |