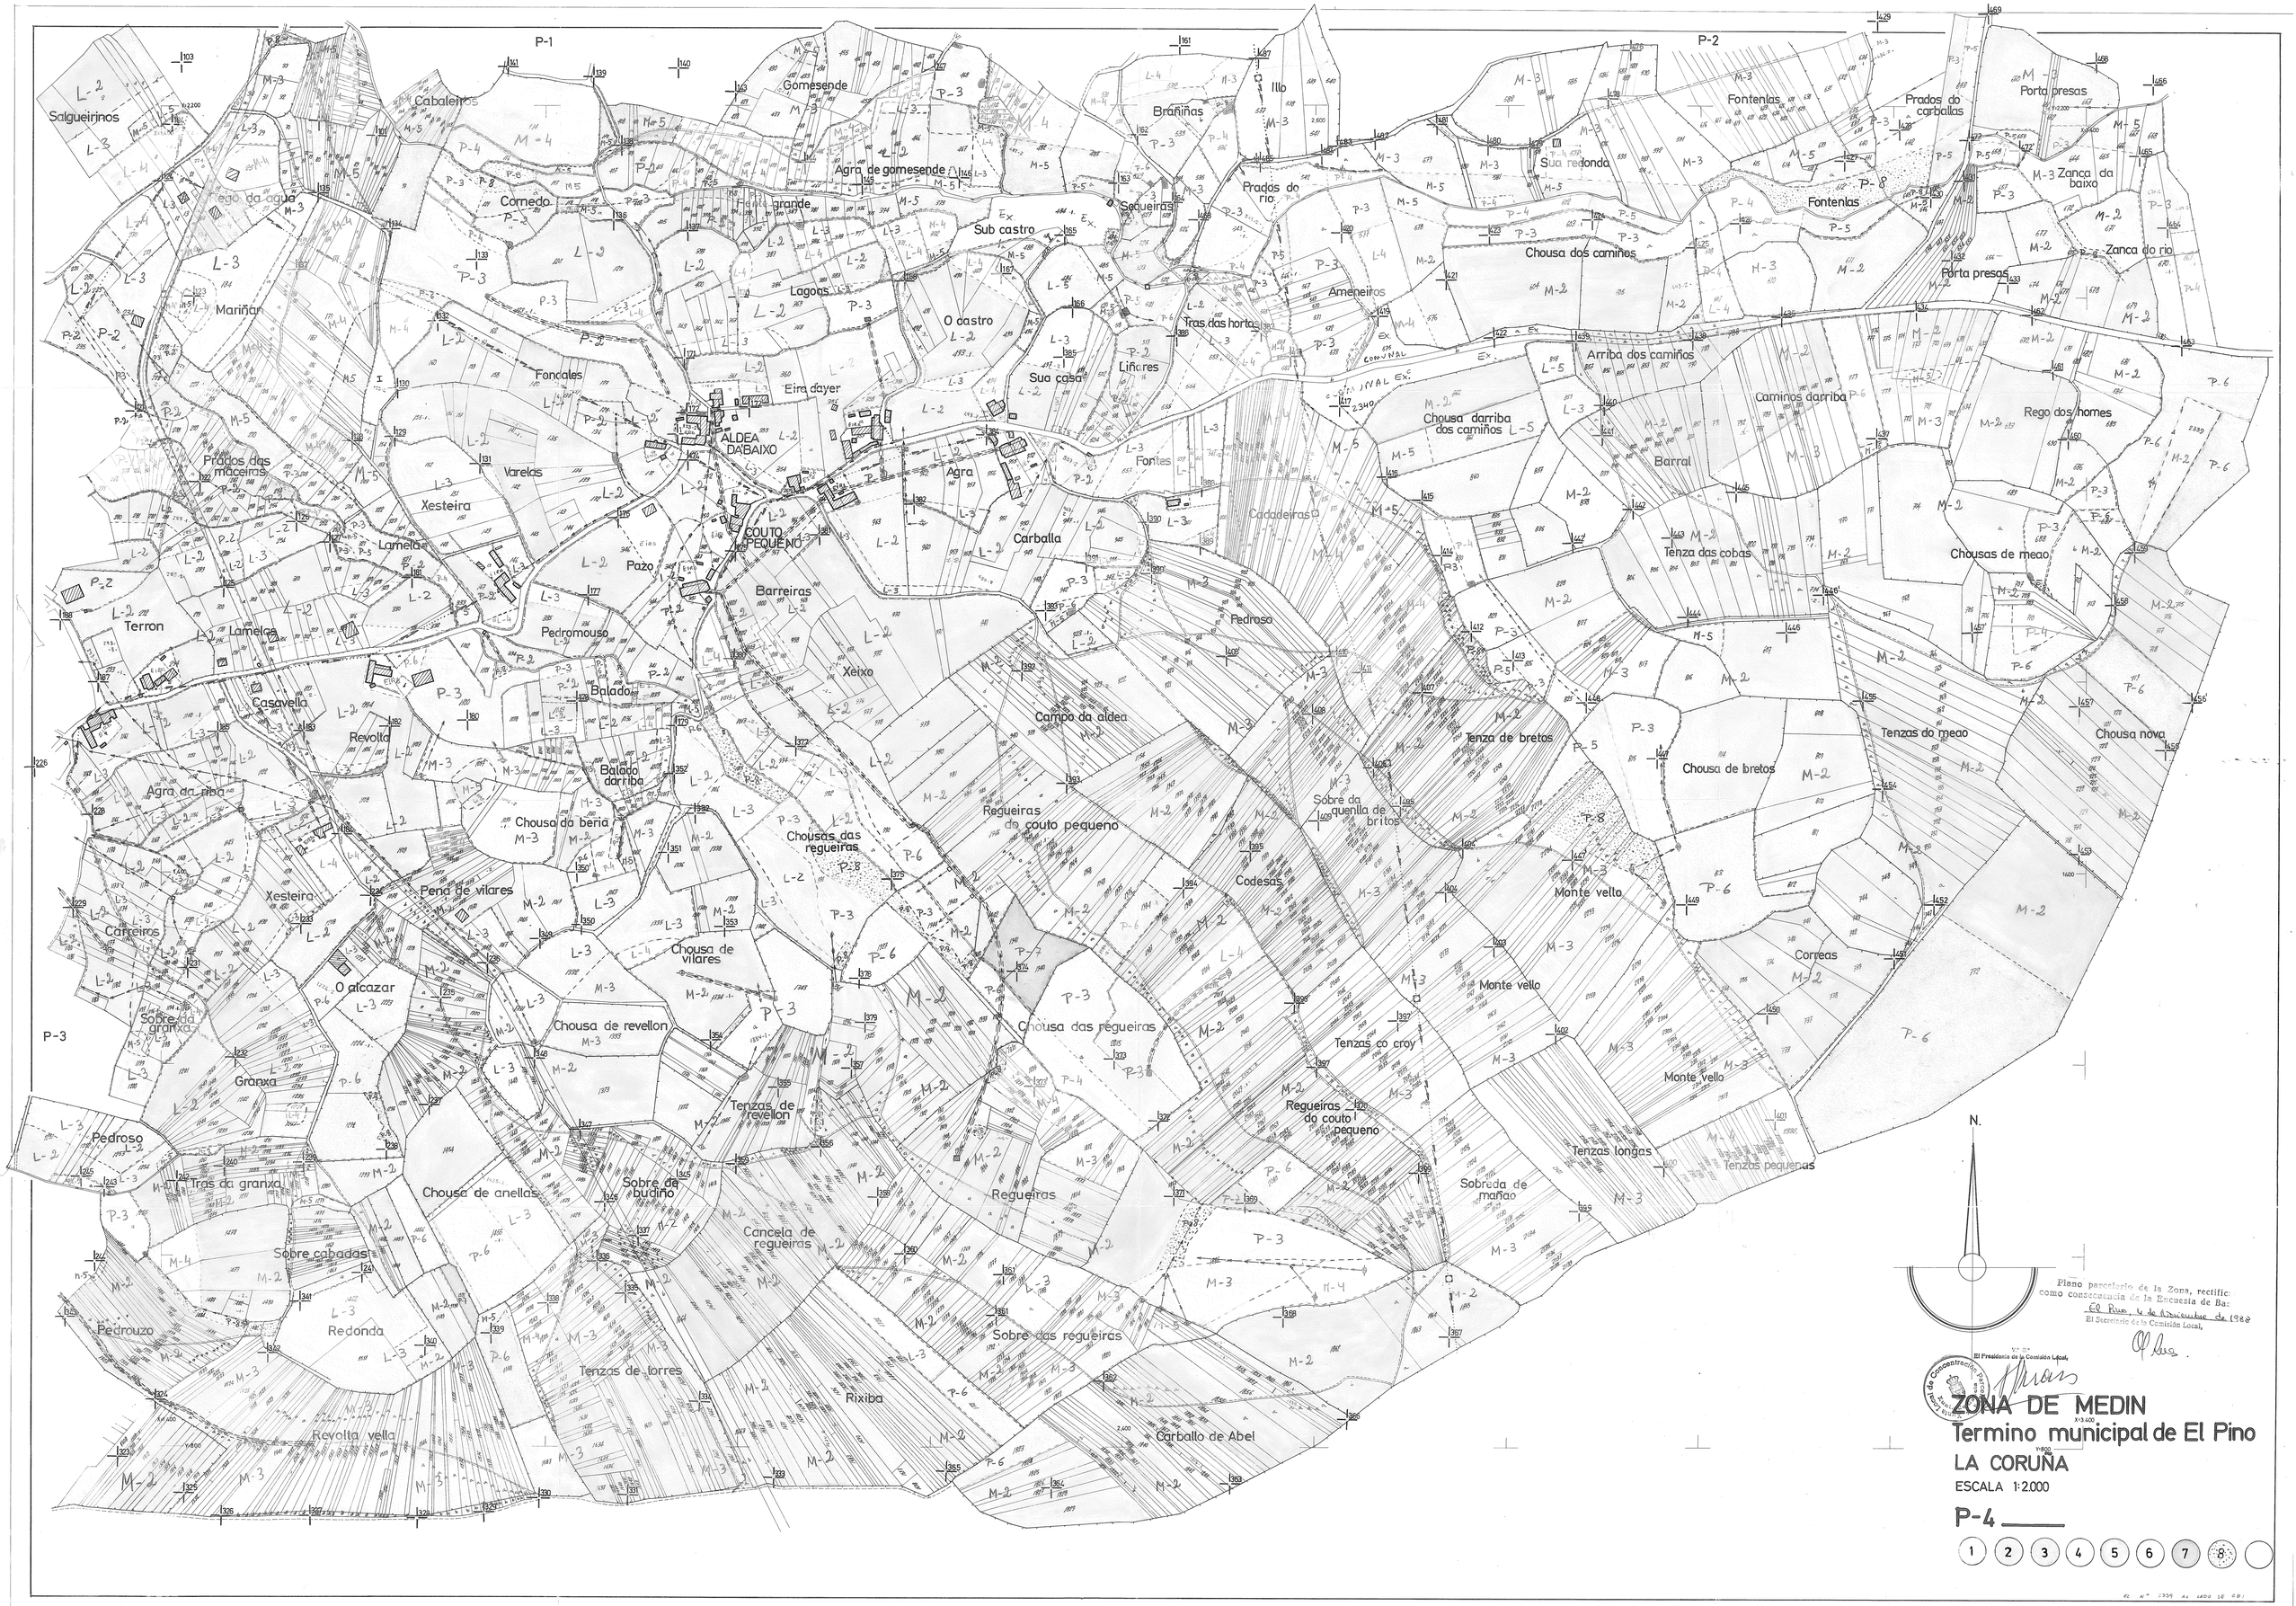
P-1
P-2
P-3
Salgueirinos
Cabaleiros
Gomesende
Brañiñas
Illo
Fontenlas
Prados do carballas
Porta presas
Sua redonda
Zanca da baixa
Zanca do rio
Rego da agua
Agra de gomesende
Comedo
Fonte grande
Sequeiras
Prados do rio
Sub castro
Chousa dos caminos
Mariñan
Lagoas
O castro
Ameneiros
Tras das horta
Arriba dos caminos
Foncales
Eira dayer
Sua casa
Liñares
Caminos darriba
Rego dos homes
Prados das maceiras
ALDEA DA'BAIXO
Chousa darriba dos caminos
Barral
Varelas
Agra
Fontes
Xesteira
Cadadeiras
Tenza das cobas
Lamela
COUTO PEQUENO
Carballa
Pazo
Chousas de meao
Terron
Barreiras
Pedromouso
Pedraso
Lamelas
Xeixo
Casavella
Balado
Campo da aldea
Tenza de bretos
Tenzas do meao
Chousa nova
Revolta
Chousa de bretos
Balado darriba
Agra da riba
Regueiras do couto pequeno
Sobre da quenlla de britos
Chousa da beira
Chousas das regueiras
Codesas
Monte vello
Xesteira
Pena de vilares
Correas
Carreiros
Chousa de vilares
O alcazar
Chousa de revellon
Chousa das regueiras
Tenzas co croy
Sobre da granxa
Granxa
Tenzas de revellon
Regueiras do couto pequeno
Tenzas longas
Tenzas pequenas
Pedroso
Tras da granxa
Chousa de anellas
Sobre da budiño
Regueiras
Sobreda de mañao
Cancela de regueiras
Sobre cabadas
Pedrouzo
Redonda
Sobre das regueiras
Tenzas de torres
Rixiba
Revolta vella
Carballo de Abel
N.
Plano parcelario de la Zona, rectific
como consecuencia de la Encuesta de Ba
El Ferrol, 6 de diciembre de 1982
El Secretario de la Comisión Local,
El Presidente de la Comisión Local,
Junta de Concentración Parcelaria
ZONA DE MEDIN
Termino municipal de El Pino
LA CORUÑA
ESCALA 1:2.000
P-4
1 2 3 4 5 6 7 8