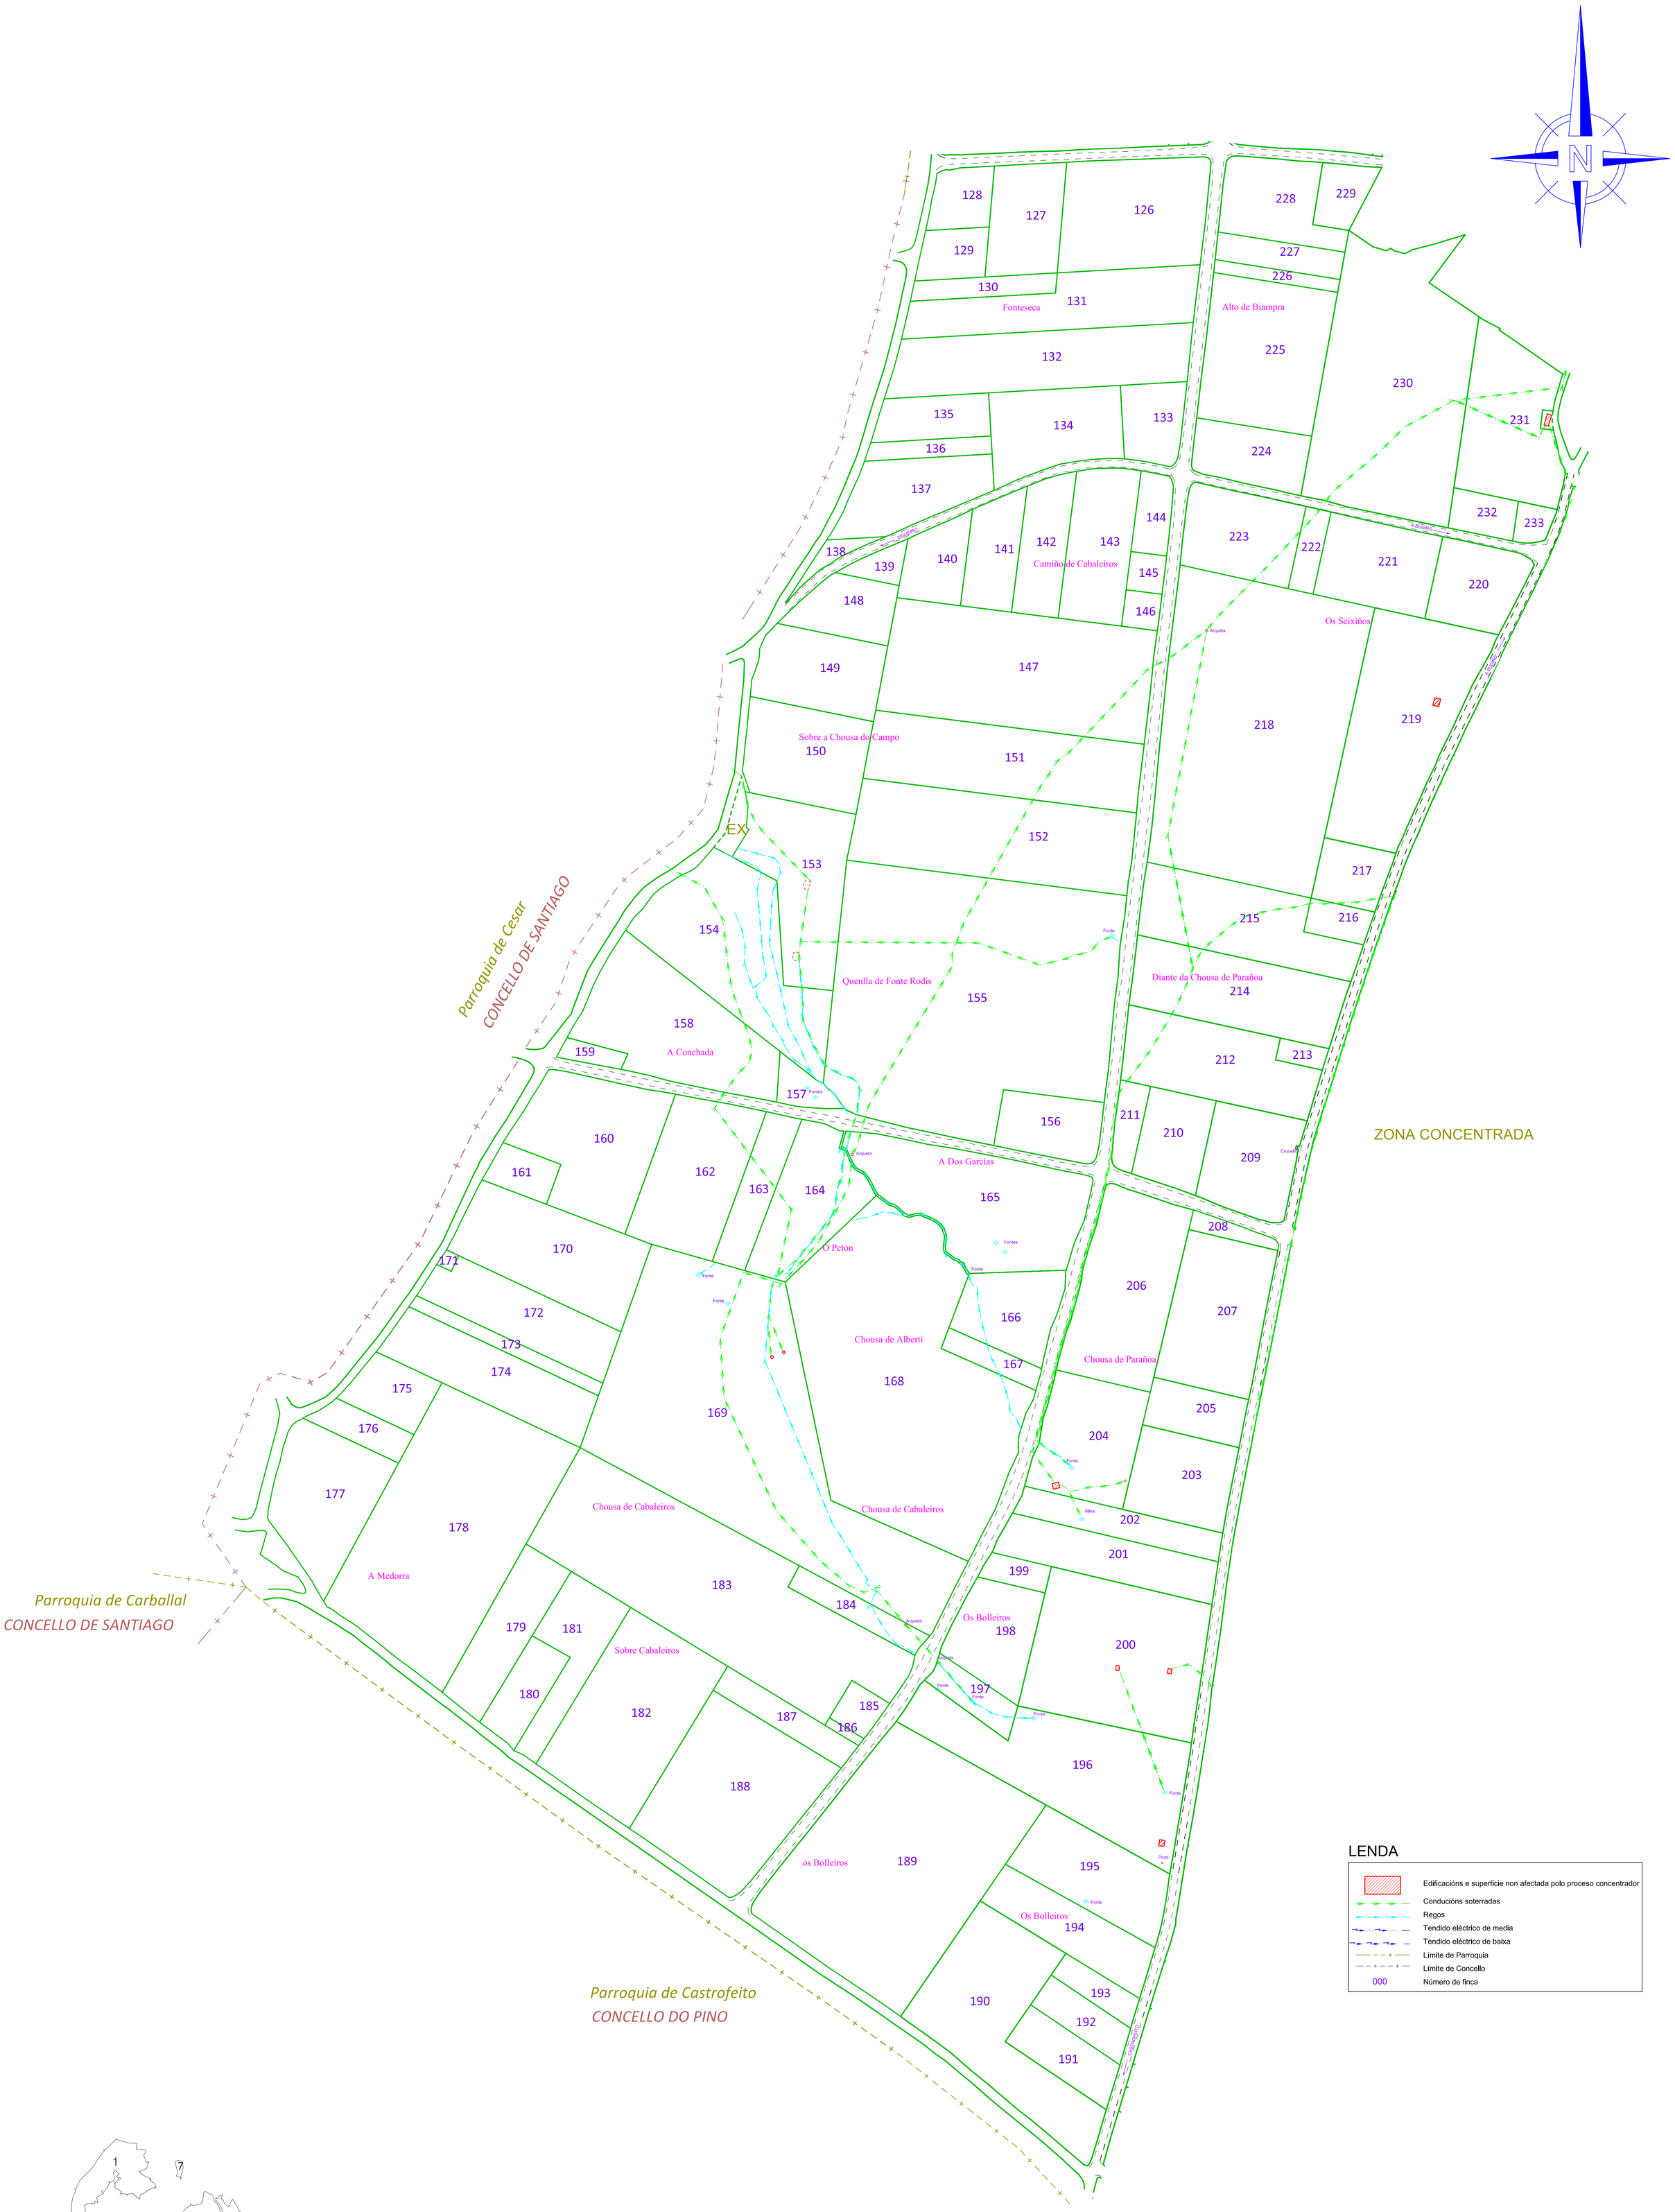

LENDA

- Edificacións e superficie non afectada polo proceso concentrador
- Conducións soterradas
- Regos
- Tendido eléctrico de media
- Tendido eléctrico de baixa
- Límite de Parroquia
- Límite de Concello
- 000 Número de finca

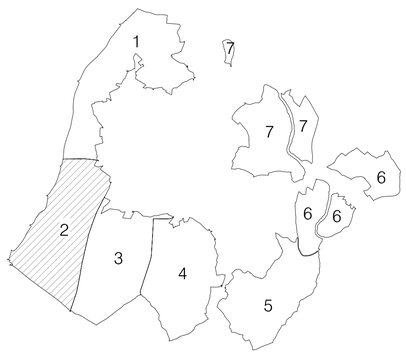

XUNTA DE GALICIA
CONSELLERÍA DO MEDIO RURAL
Dirección Xeral de Desenvolvemento Rural

PROVINCIA: A CORUÑA

CONCELLO: O PINO

FASE: ACORDO DE CONCENTRACIÓN

PLANO: LEIRAS DE SUBSTITUCIÓN

POLÍGONO: 2

ZONA: BUDIÑO II

OBSERVACIÓNS: Da leira 126 á 233

REALIZADOR: SIAL INGENIERIA CERTIFICADA ISO-9001 ISO-14001 Y EMAS

Escala: 1:2000 (20 0 20 40 60 80 100)

Data: XUÑO 2011