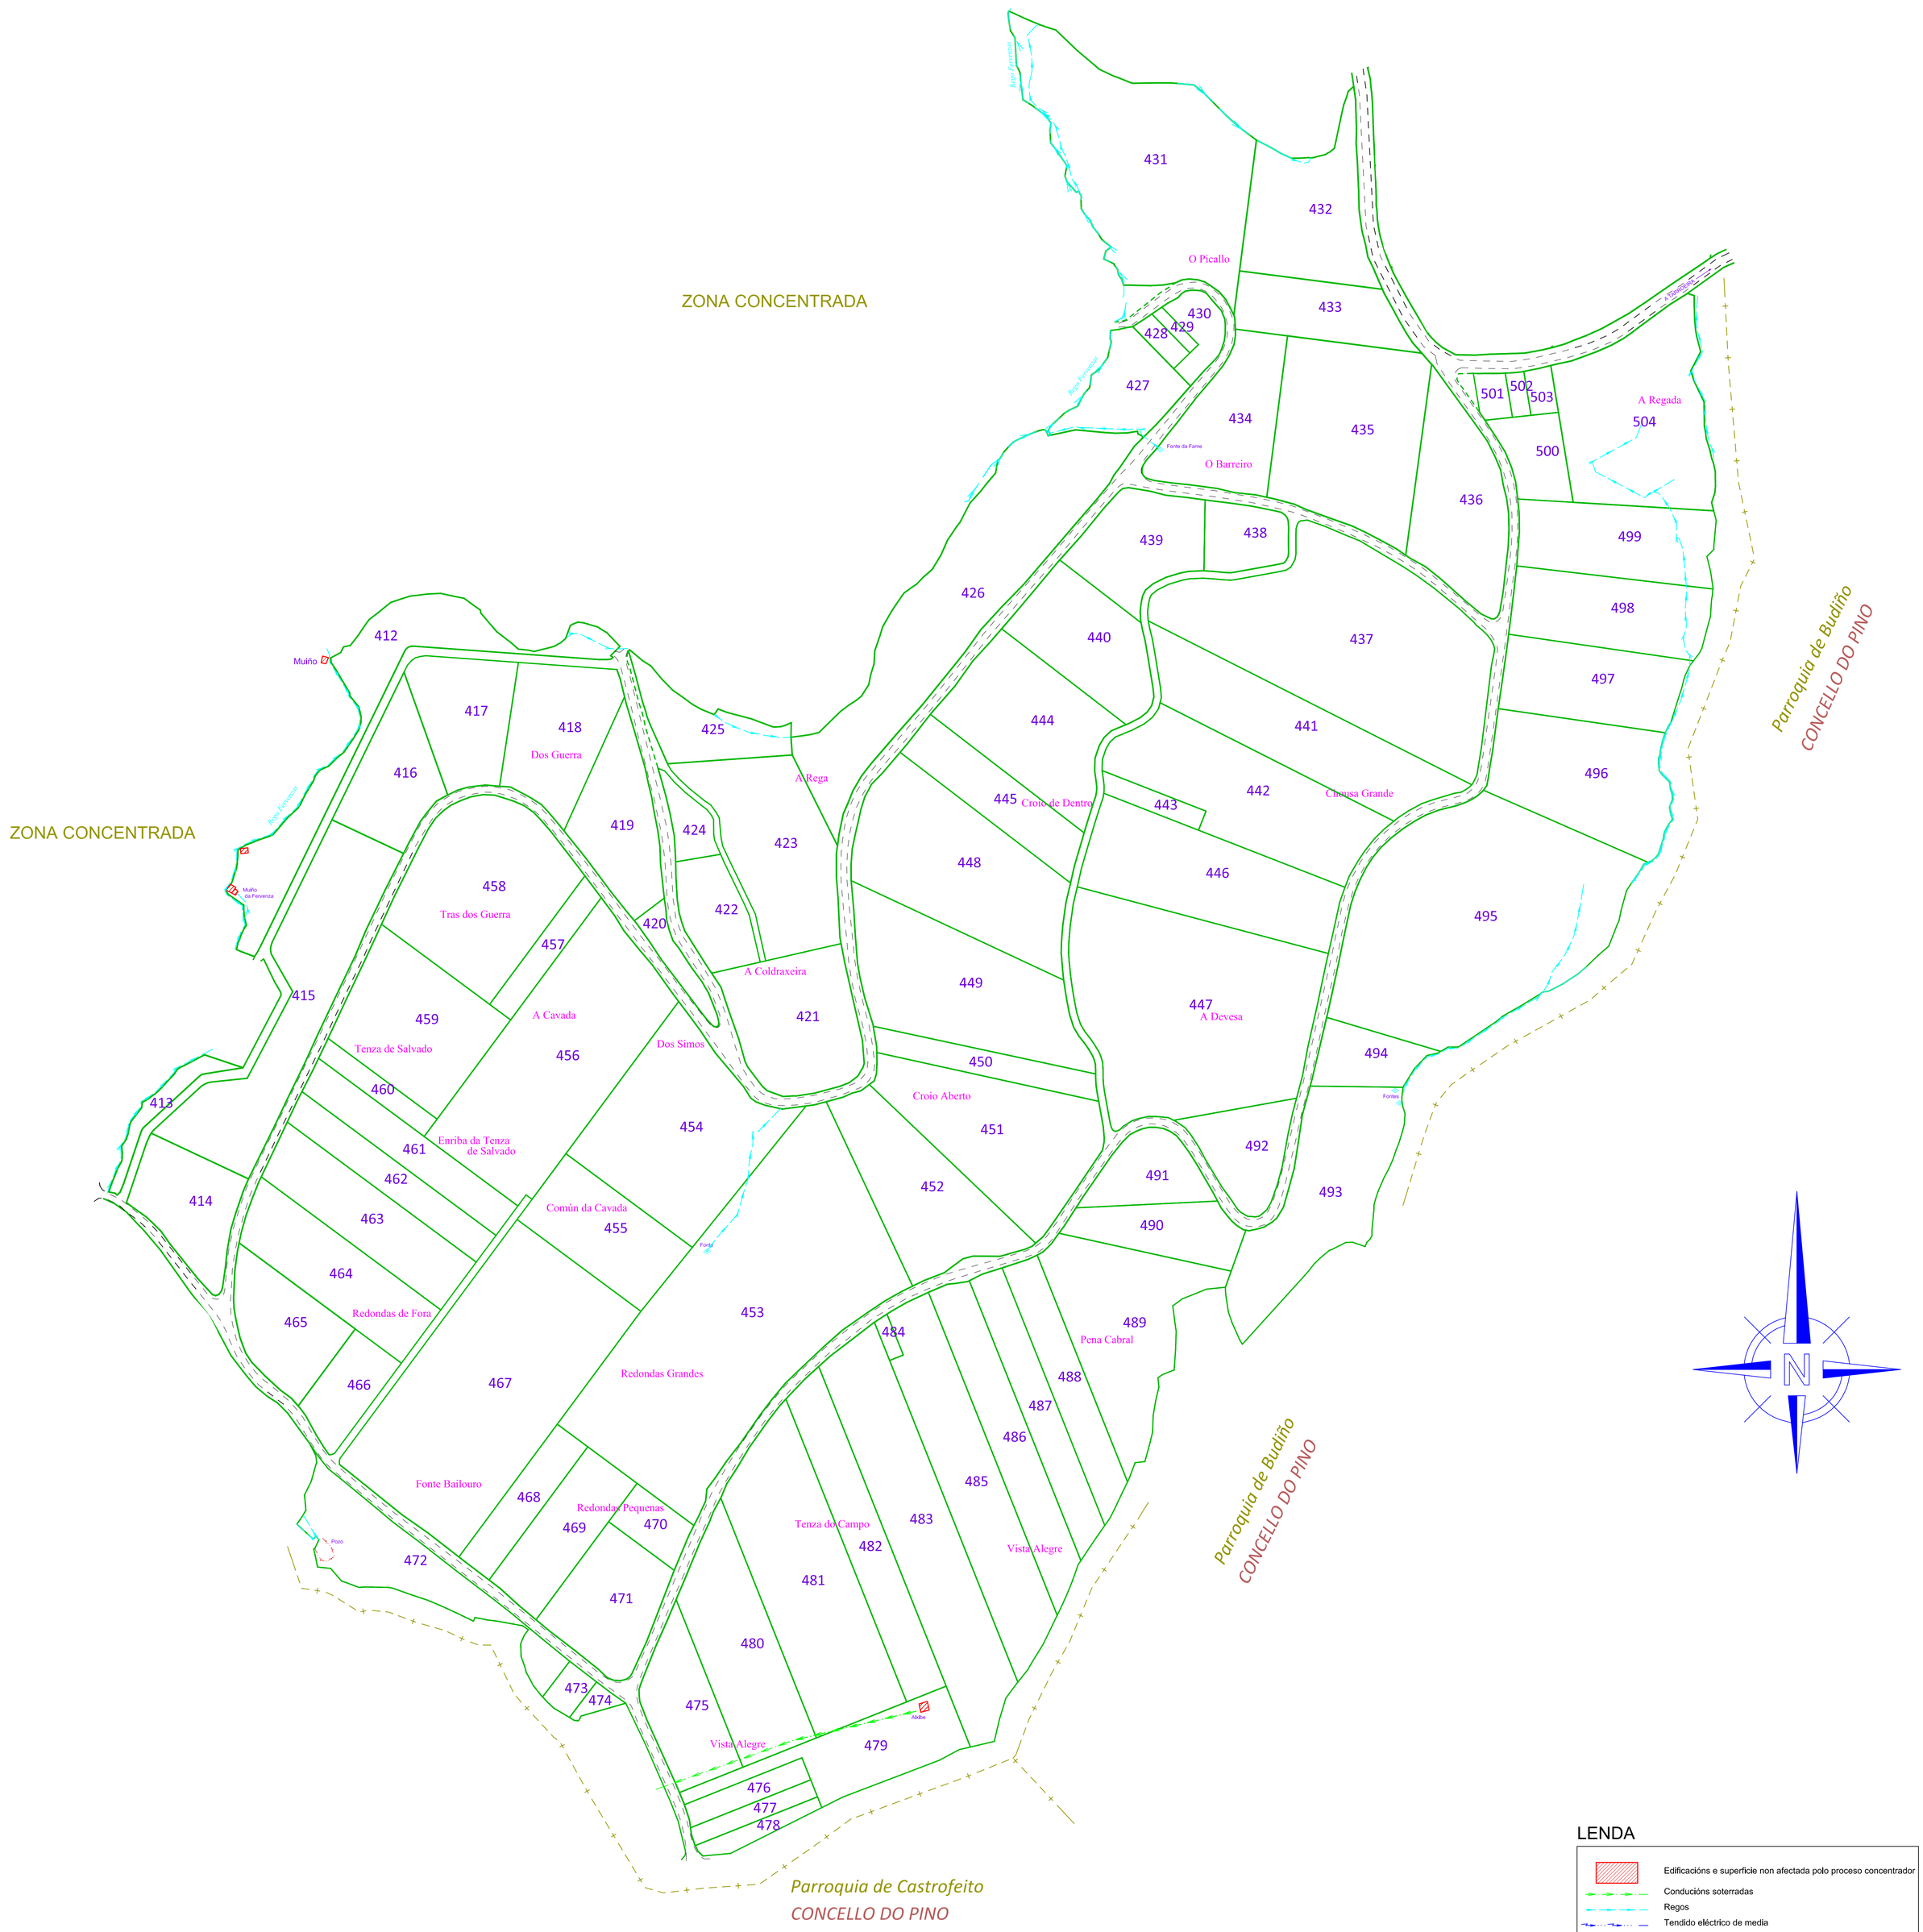

LENDA

	Edificacións e superficie non afectada polo proceso concentrador
	Conducións soterradas
	Regos
	Tendido eléctrico de media
	Tendido eléctrico de baixa
	Límite de Parroquia
	Límite de Concello
000	Número de finca

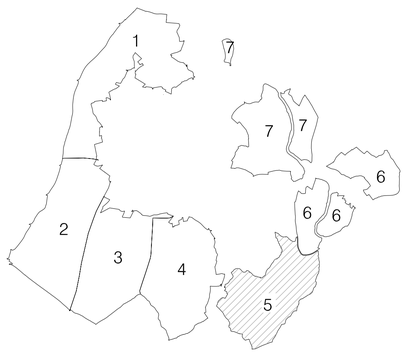

XUNTA DE GALICIA
CONSELLERÍA DO MEDIO RURAL
Dirección Xeral de Desenvolvemento Rural

PROVINCIA: A CORUÑA

CONCELLO: O PINO

FASE: ACORDO DE CONCENTRACIÓN

PLANO: LEIRAS DE SUBSTITUCIÓN

POLÍGONO: 5

ZONA: BUDIÑO II

OBSERVACIÓNS:
Da leira 412 á 504

REALIZADOR:
SIAL INGENIERIA
CERTIFICADA ISO-9001 ISO-14001 Y EMAS

Escala: 1:2000

Data: XUÑO 2011