



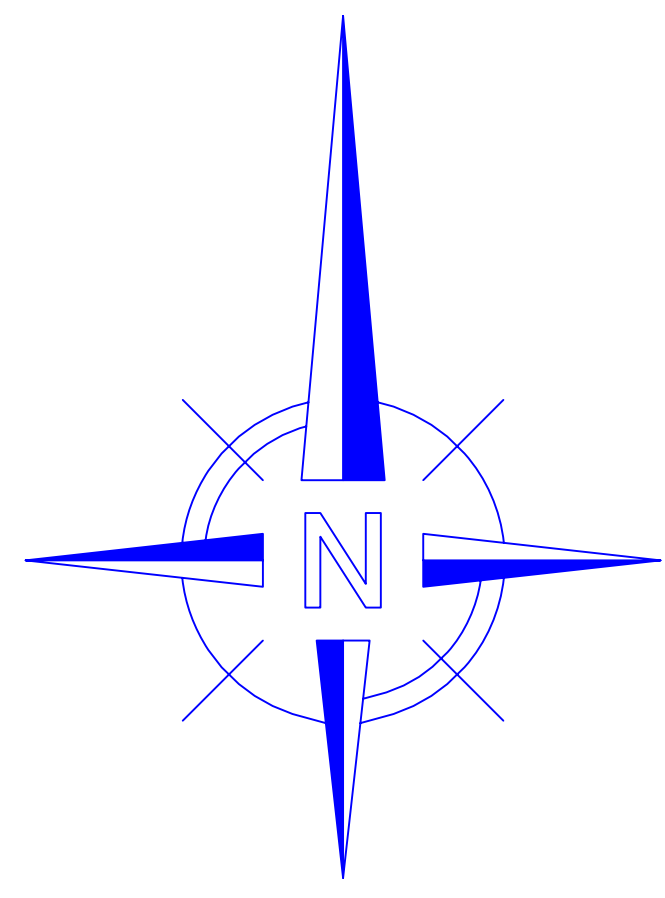

LENDAX	
	Edificacións e superficie non afectada polo proceso concentrador
	Conducións soterradas
	Regos
	Tendido eléctrico de media
	Tendido eléctrico de baixa
	Limite de Parroquia
	Limite de Concello
	Número de finca

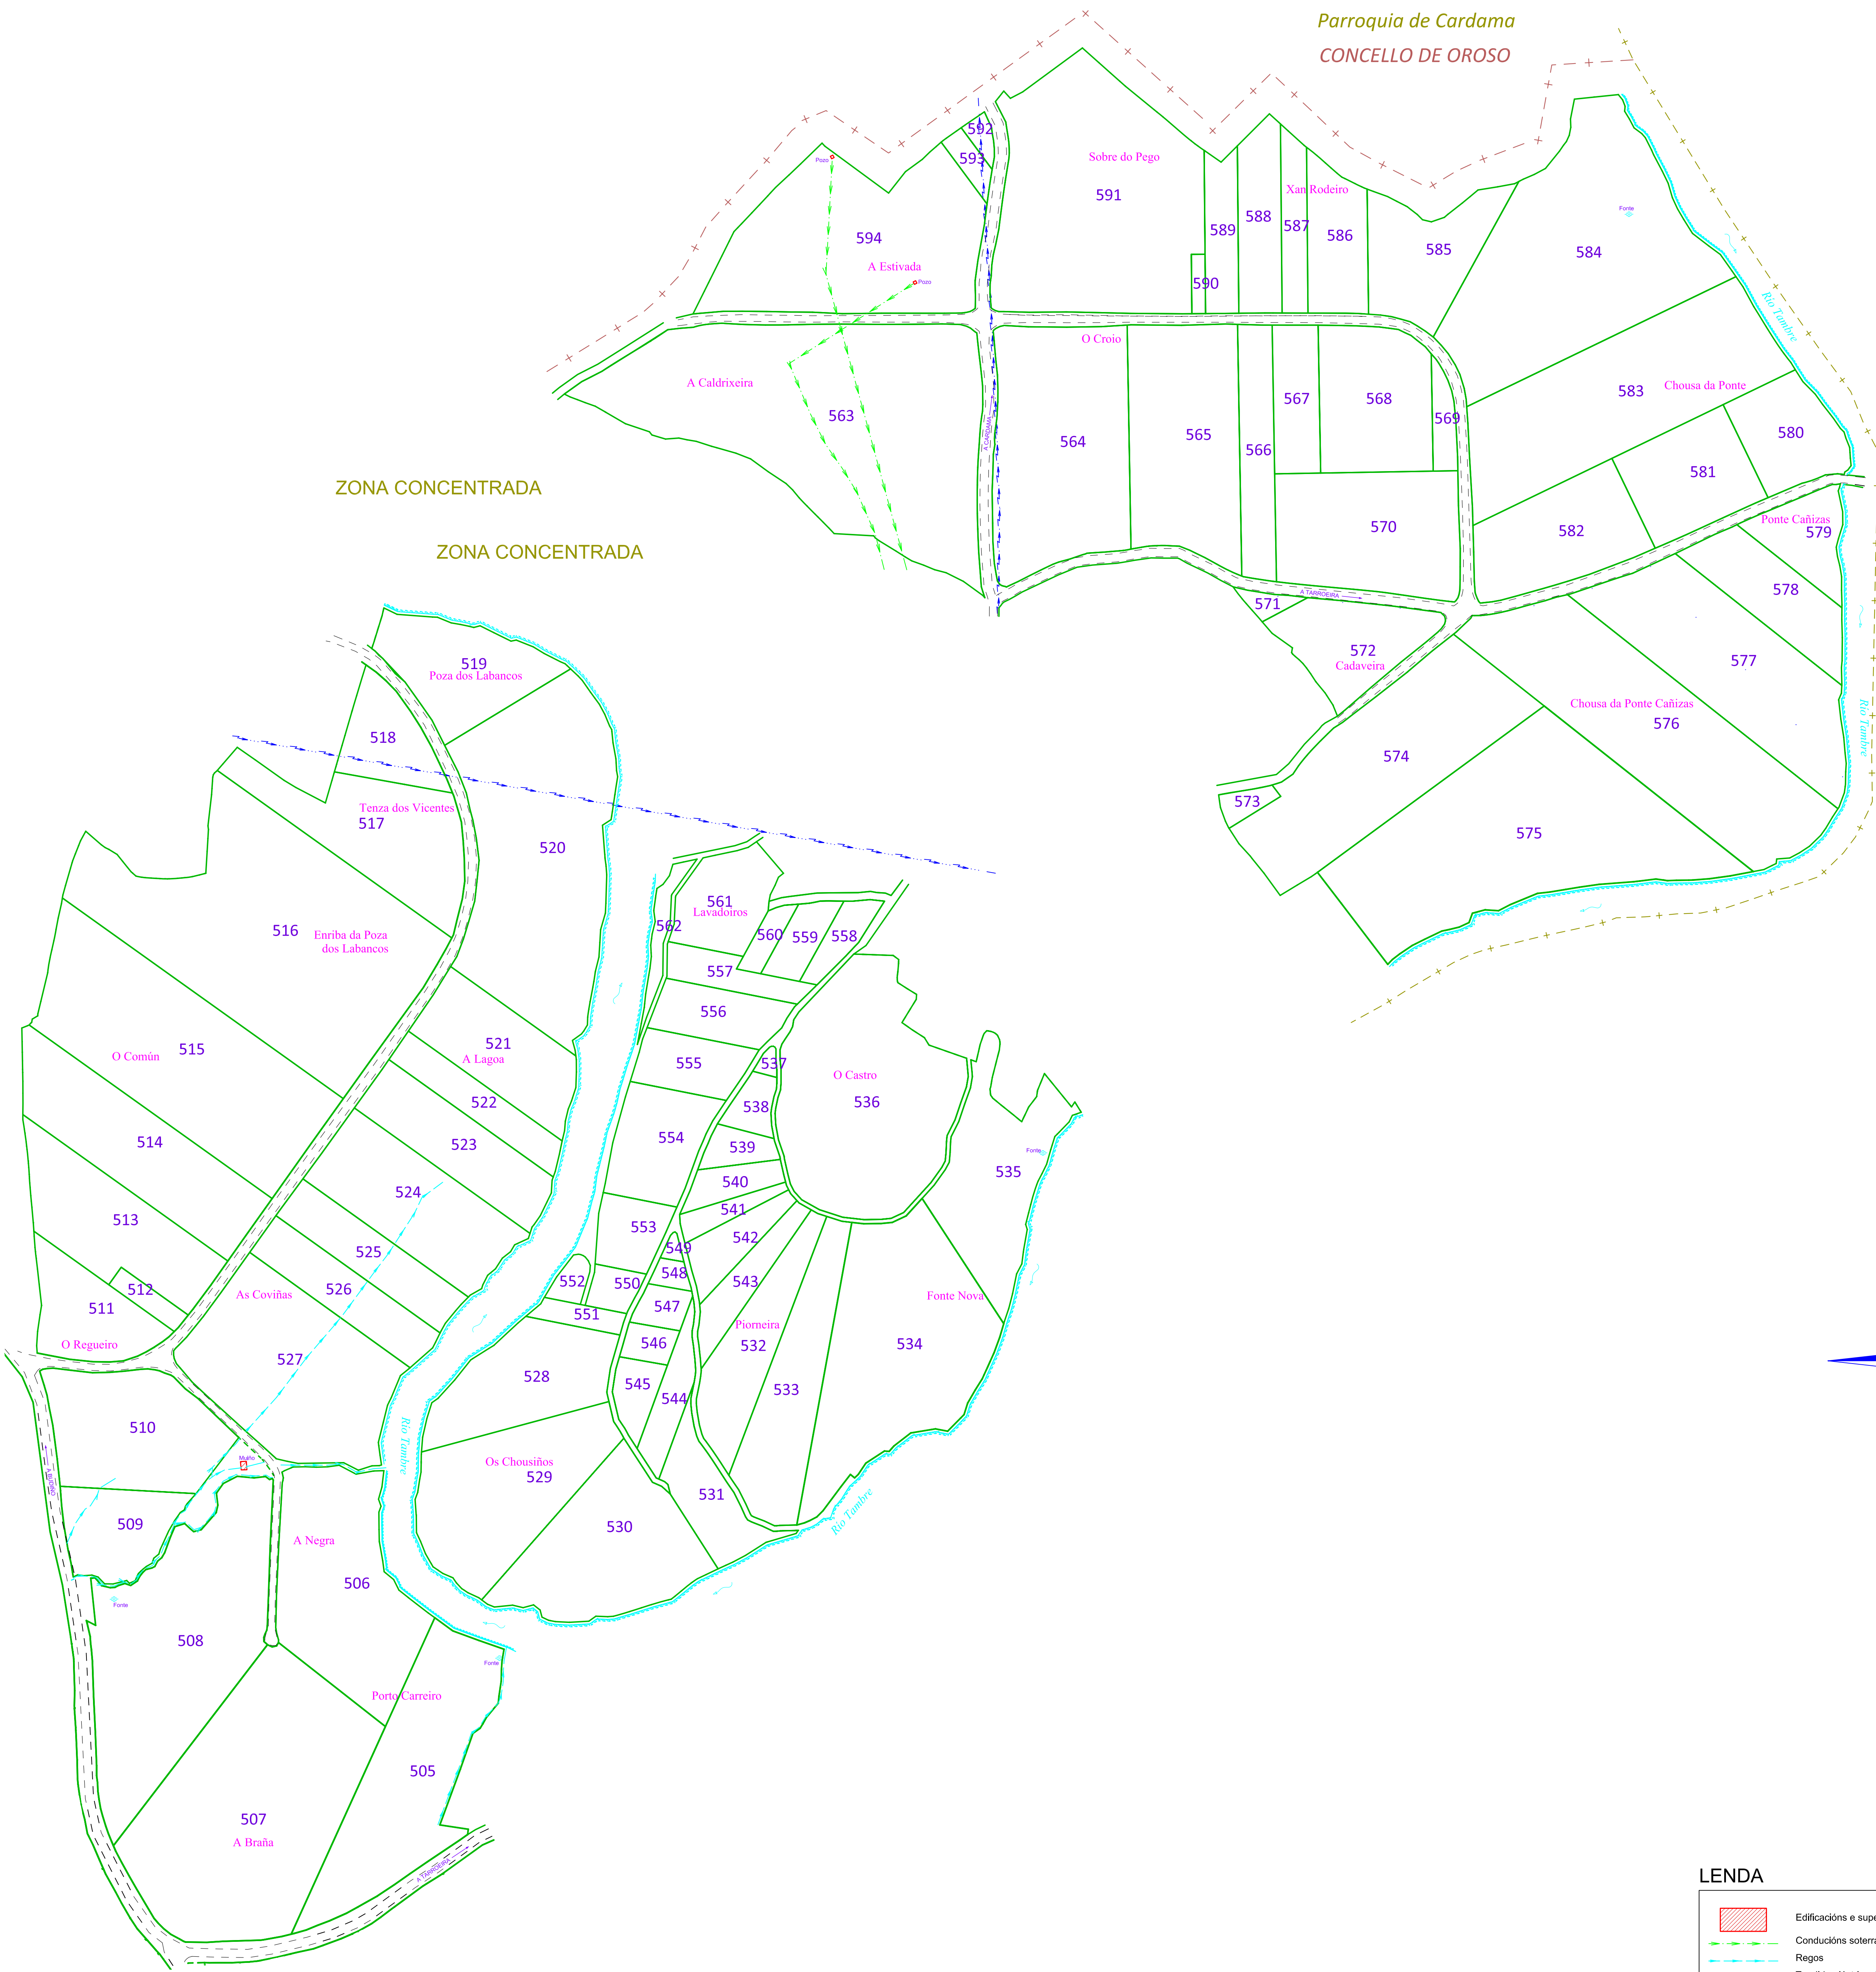

	XUNTA DE GALICIA	PROVINCIA:	A CORUÑA
	CONSELLERÍA DO MEDIO RURAL	CONCELLO:	O PINO
	Dirección Xeral de Desenvolvemento Rural	ZONA:	BUDIÑO II
	FASE: ACORDO DE CONCENTRACIÓN	POLÍGONO:	6
PLANO: LEIRAS DE SUBSTITUCIÓN		OBSERVACIÓNS:	
		Da leira 505 á 594	
Escala: 1:2000		Data: XUNO 2011	
		CERTIFICADA ISO 9001 ISO 14001 Y ENAS	