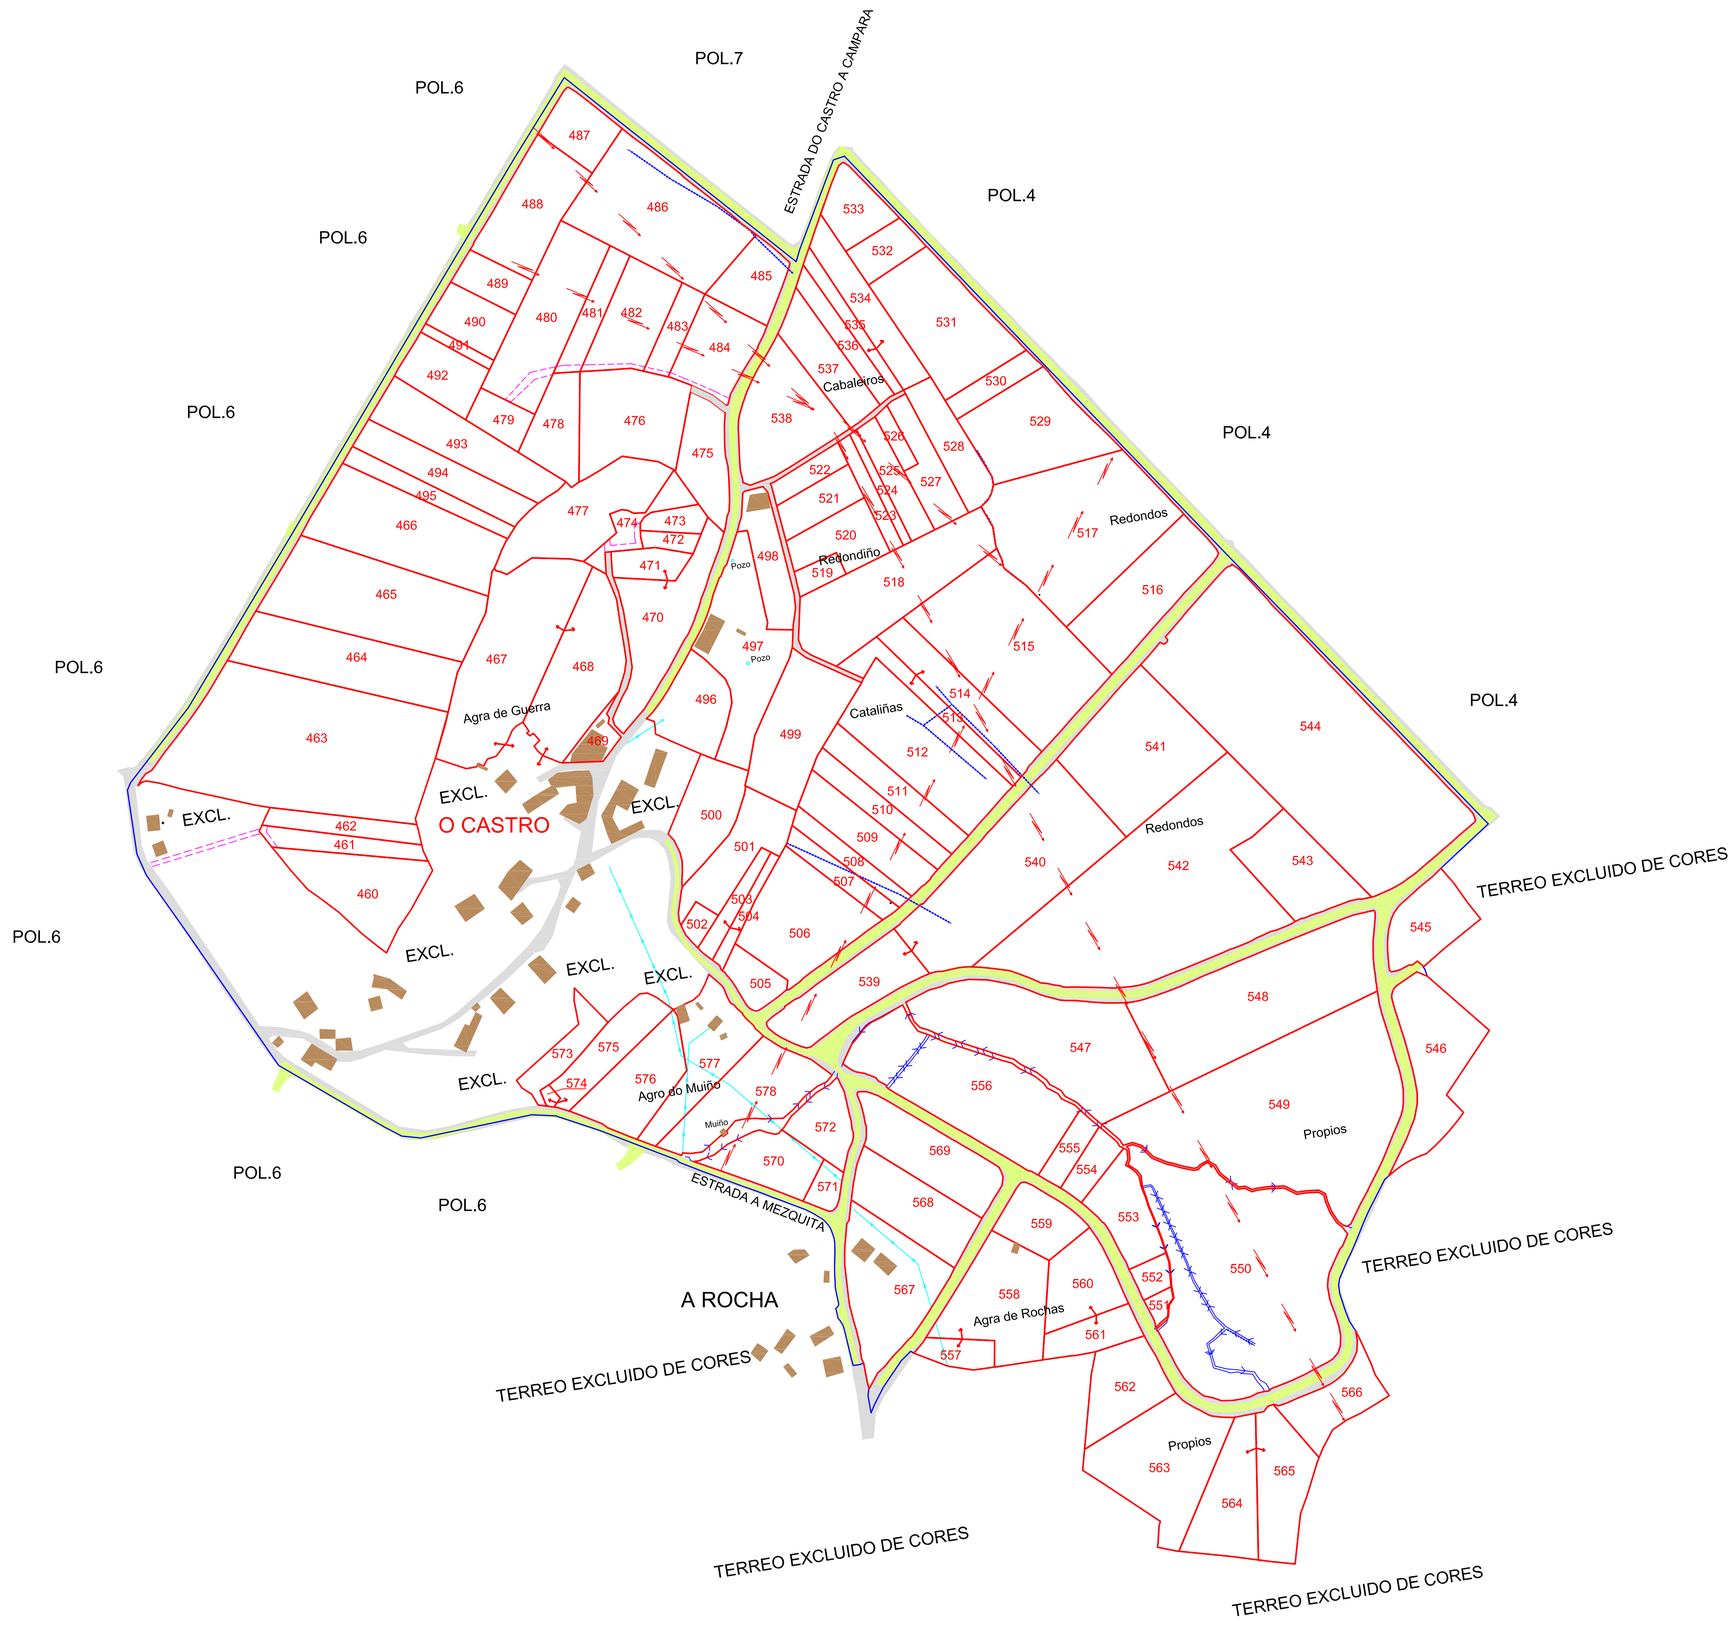

LENDA GRÁFICA

- LIMITE POLIGONO
- A — PARAXES
- TRAIDAS SUBTERRANEAS
- LIÑAS ELECTRICAS
- TRAZAS VIAS
- REGATOS
- CONSTRUCIONS
- 1 — FINCAS DE REEMPRAZO
- EXCL. — EXCLUIDO
- SERVIDUMES
- DOMINIO PUBLICO

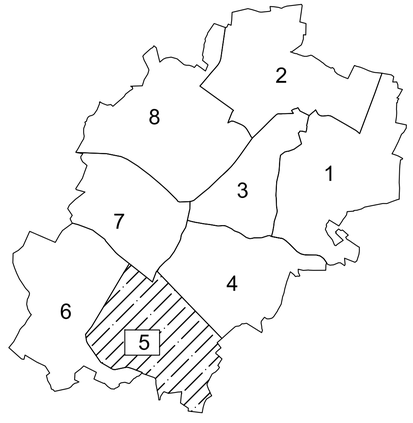

XUNTA DE GALICIA
CONSELLERÍA DO MEDIO RURAL

FEADER: Europa inviste no rural

galicia

TÉRMINO OU ZONA: **CORES NEMEÑO (PONTECESO)**

Provincia:	Escala:	Polígono:	Data:	Empresa realizadora:
A CORUÑA	1:2000	5	ABRIL 2016	PROYESTEGAL S.L.

ACORDO

FINCAS Nº 460 A Nº 578

Director Técnico:

D. CARLOS VIVERO TEIJEIRO

N