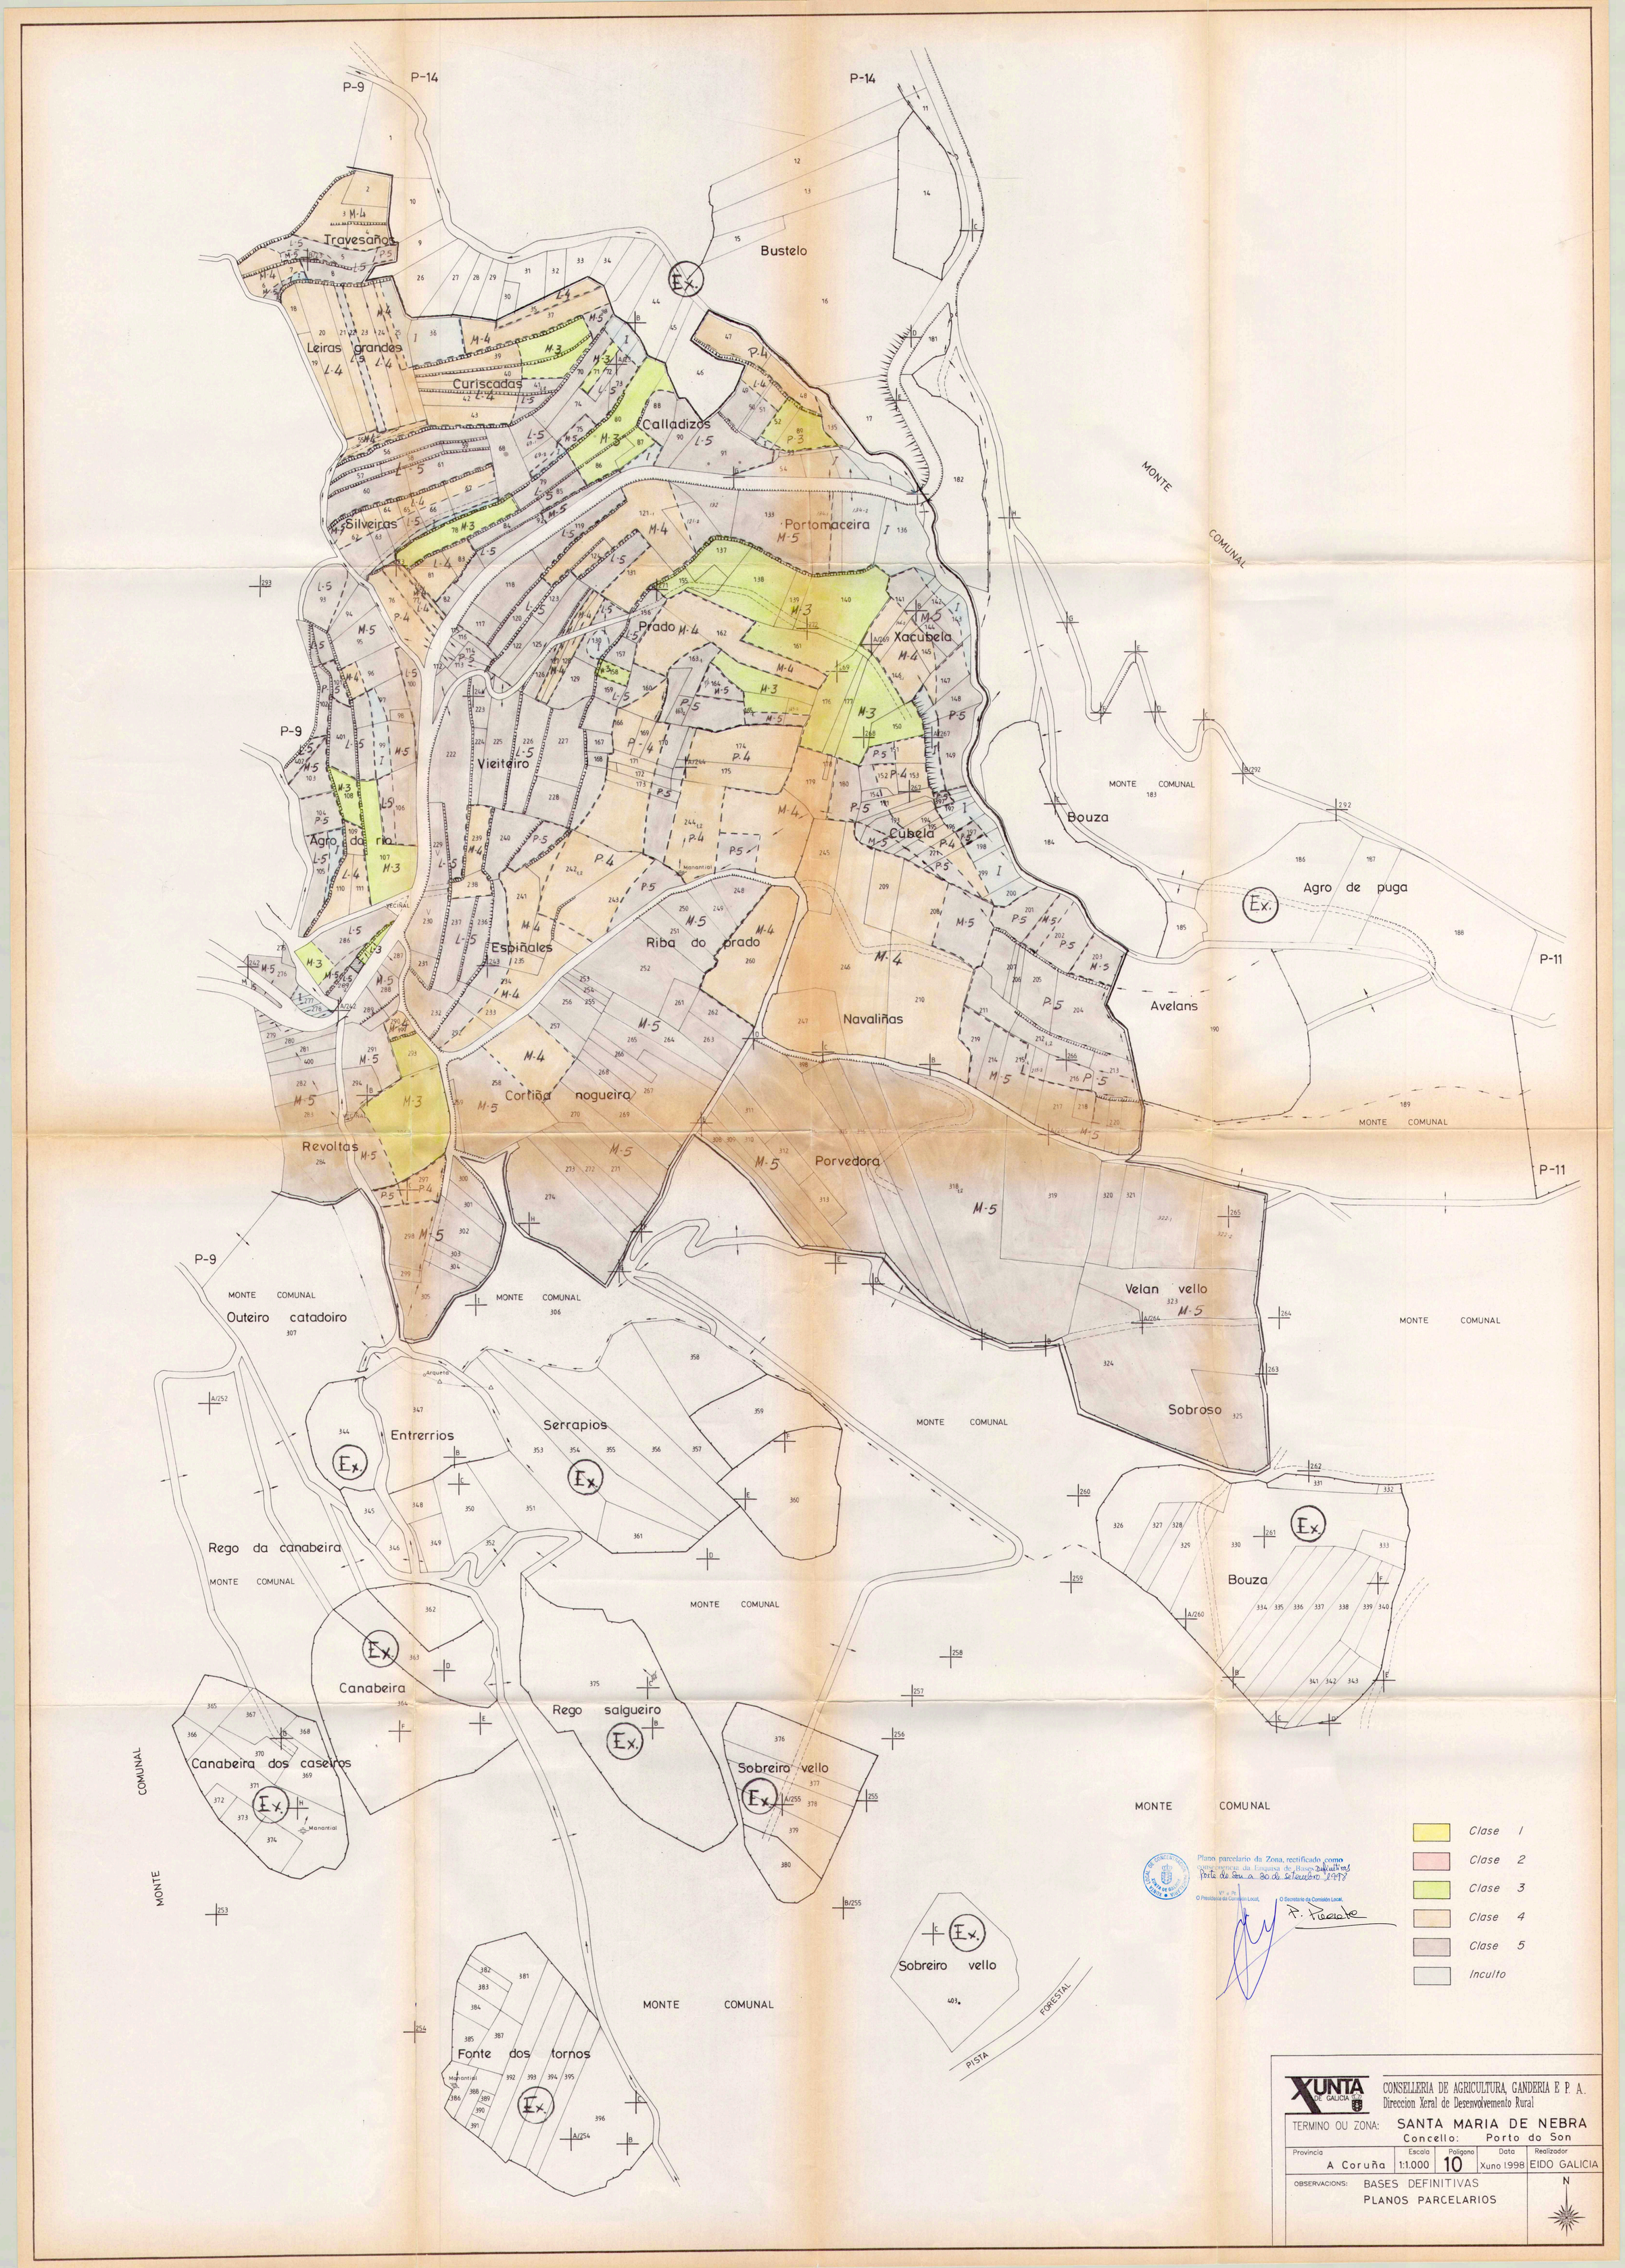
P-9
P-14
P-14
Travesaños
Bustelo
Leiras grandes
Curiscadas
Calladizos
Silveiras
Portomaceira
MONTE COMUNAL
Prado
Xacubela
Vieiteiro
Agro da ria
Cubela
Bouza
Agro de puga
Espiñales
Riba do prado
Navaliñas
Avelans
P-11
Cortiña nogueira
Revoltas
Porvedora
Velan vello
Outeiro catadoiro
Sobroso
Entrerrios
Serrapios
Rego da canabeira
Bouza
Canabeira
Rego salgueiro
Canabeira dos caseiros
Sobreiro vello
Fonte dos tornos
PISTA FORESTAL
Clase 1
Clase 2
Clase 3
Clase 4
Clase 5
Inculto
Plano parcelario da Zona, rectificado como consecuencia da Enquisa de Bases Definitivas
Porto do Son a 30 de Setembro 1998
O Presidente da Comisión Local
O Secretario da Comisión Local
XUNTA DE GALICIA
CONSELLERIA DE AGRICULTURA, GANDERIA E P. A.
Direccion Xeral de Desenvolvemento Rural
TERMINO OU ZONA: SANTA MARIA DE NEBRA
Concello: Porto do Son
Provincia: A Coruña
Escala: 1:1.000
Poligono: 10
Data: Xuno 1998
Realizador: EIDO GALICIA
OBSERVACIONS: BASES DEFINITIVAS
PLANOS PARCELARIOS
N