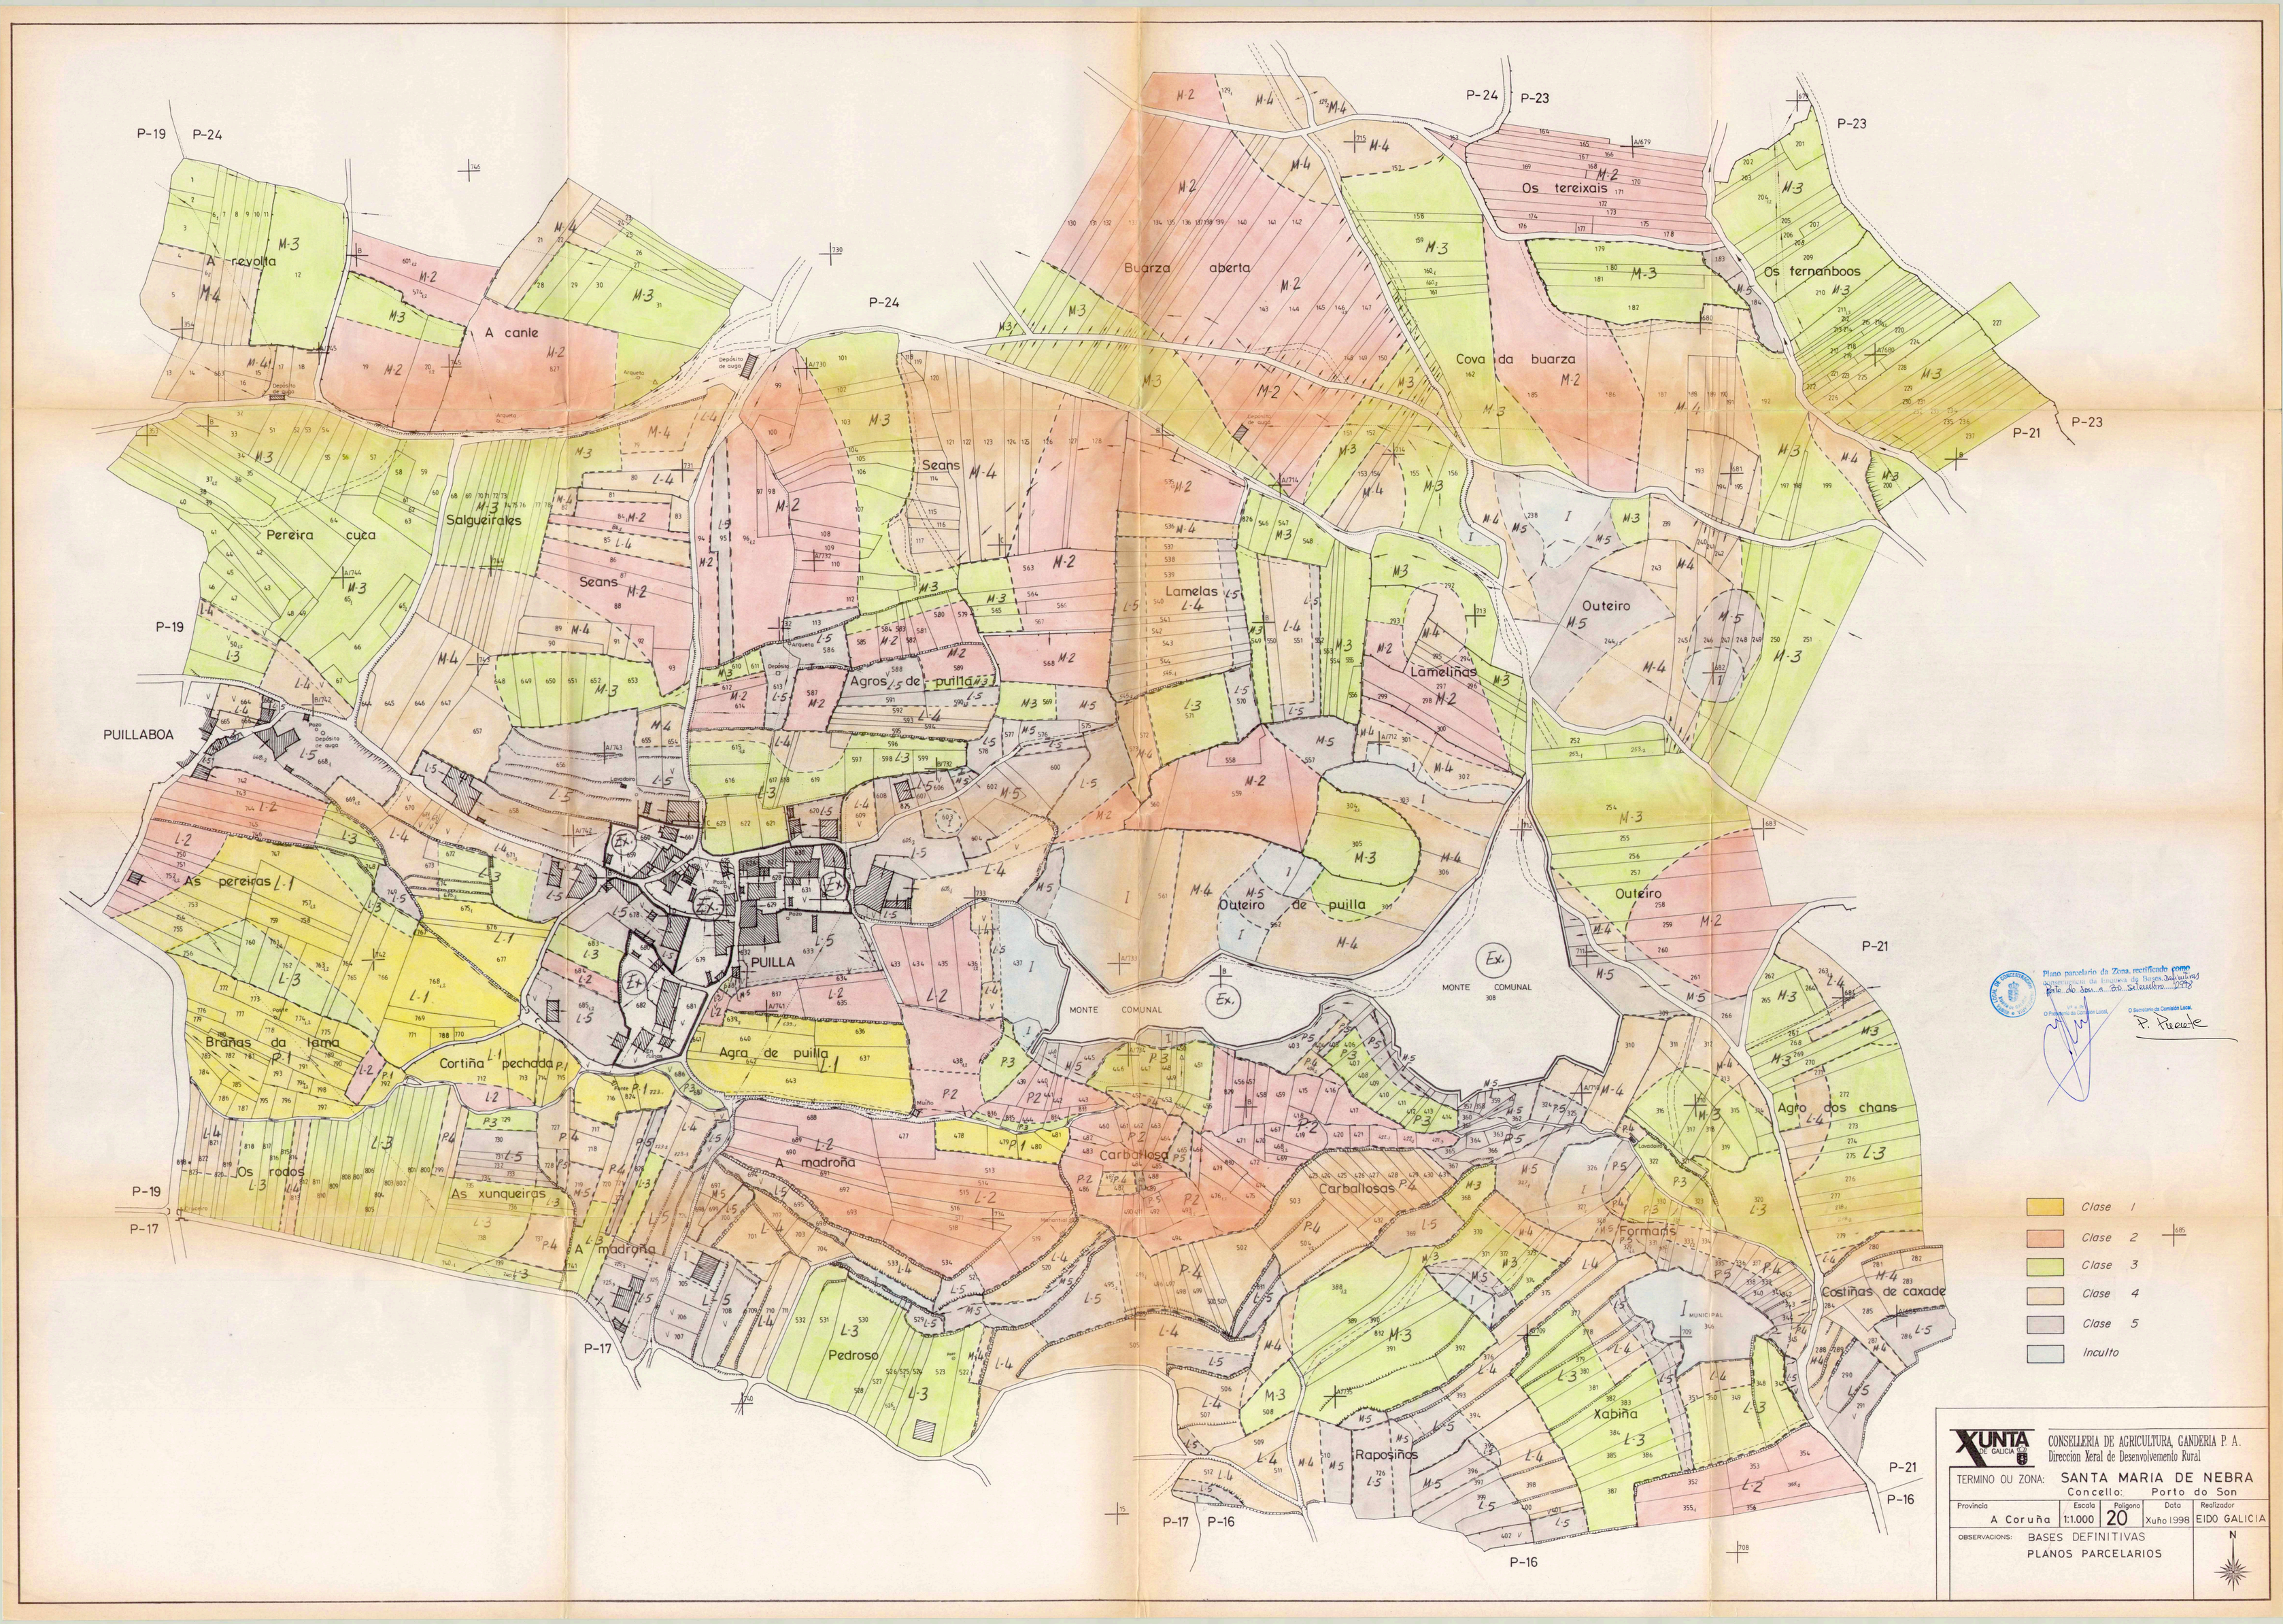
P-19
P-24
P-23
P-21
P-17
P-16
A revolta
A canle
Pereira cuca
Salgueirales
Seans
Buarza aberta
Os tereixais
Os ternanboos
Cova da buarza
Lamelas
Lameliñas
Outeiro
Agros de puilla
PUILLABOA
As pereiras
PUILLA
Outeiro de puilla
MONTE COMUNAL
Brañas da lama
Cortiña pechada
Agra de puilla
A madroña
Carballosa
Carballosas
Agro dos chans
Os rodos
As xunqueiras
Formans
Costiñas de caxade
Pedroso
Xabiña
Raposiñas
Clase 1
Clase 2
Clase 3
Clase 4
Clase 5
Inculto
Plano parcelario da Zona, rectificado como consecuencia da inscrição de fincas definitivas
Porto do Son a 30 Setembro 1998
O Presidente da Comisión Local
O Secretario da Comisión Local
XUNTA DE GALICIA
CONSELLERIA DE AGRICULTURA, GANDERIA P. A.
Direccion Xeral de Desenvolvemento Rural
TERMINO OU ZONA: SANTA MARIA DE NEBRA
Concello: Porto do Son
Provincia: A Coruña
Escala: 1:1.000
Polígono: 20
Data: Xuño 1998
Realizador: EIDO GALICIA
OBSERVACIONS: BASES DEFINITIVAS
PLANOS PARCELARIOS
N