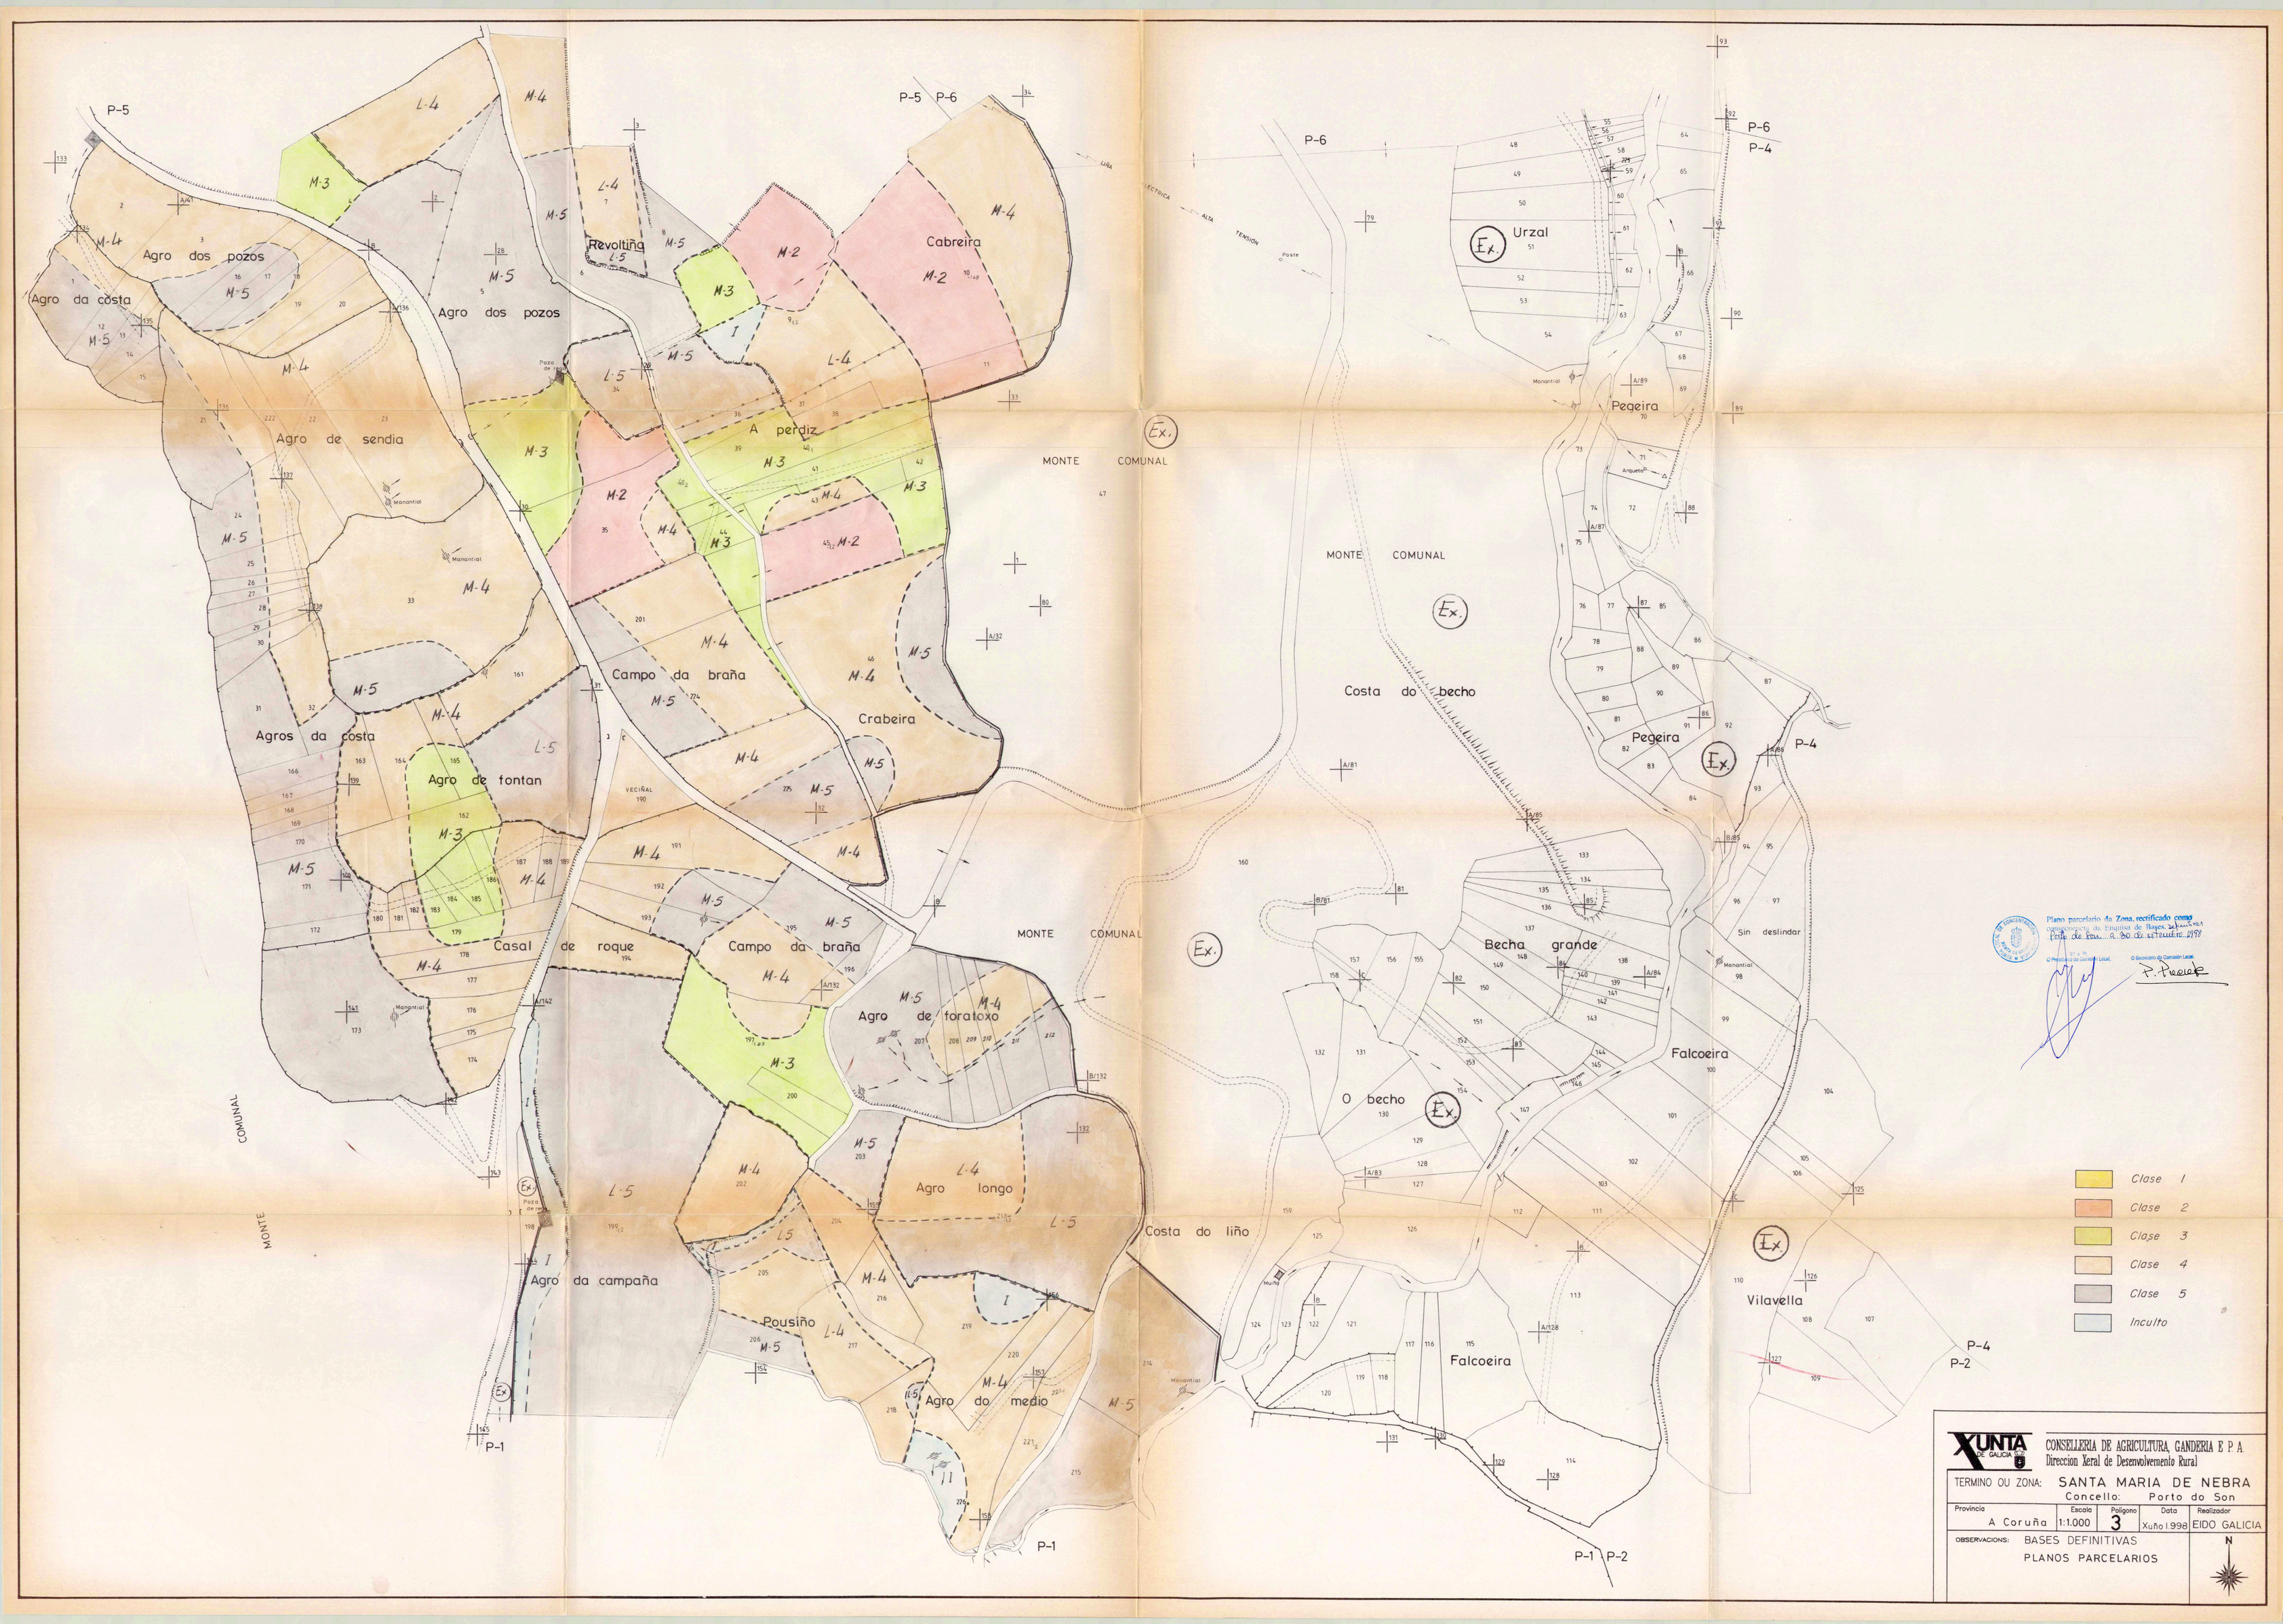
P-5
P-5 P-6
P-6
P-6
P-4
Agro dos pozos
Agro da costa
Agro dos pozos
Revoltiña
Cabreira
Urzal
Pegeira
Agro de sendia
A perdiz
MONTE COMUNAL
MONTE COMUNAL
Costa do becho
Pegeira
P-4
Campo da braña
Crabeira
Agros da costa
Agro de fontan
Casal de roque
Campo da braña
MONTE COMUNAL
Becha grande
Sin deslindar
Agro de foratoxo
Falcoeira
O becho
Agro longo
Costa do liño
Agro da campaña
Pousiño
Agro do medio
Falcoeira
Vilavella
P-4
P-2
P-1
P-1
P-1 P-2
MONTE COMUNAL
Clase 1
Clase 2
Clase 3
Clase 4
Clase 5
Inculto
Plano parcelario da Zona rectificado como consecuencia da Enquisa de Bases definitivas
Santa María de Nebra, a 30 de setembro 1998
O Presidente da Comisión Local
O Secretario da Comisión Local
XUNTA DE GALICIA
CONSELLERIA DE AGRICULTURA, GANDERIA E P. A.
Direccion Xeral de Desenvolvemento Rural
TERMINO OU ZONA: SANTA MARIA DE NEBRA
Concello: Porto do Son
Provincia: A Coruña
Escala: 1:1.000
Polígono: 3
Data: Xuño 1.998
Realizador: EIDO GALICIA
OBSERVACIONS: BASES DEFINITIVAS
PLANOS PARCELARIOS
N