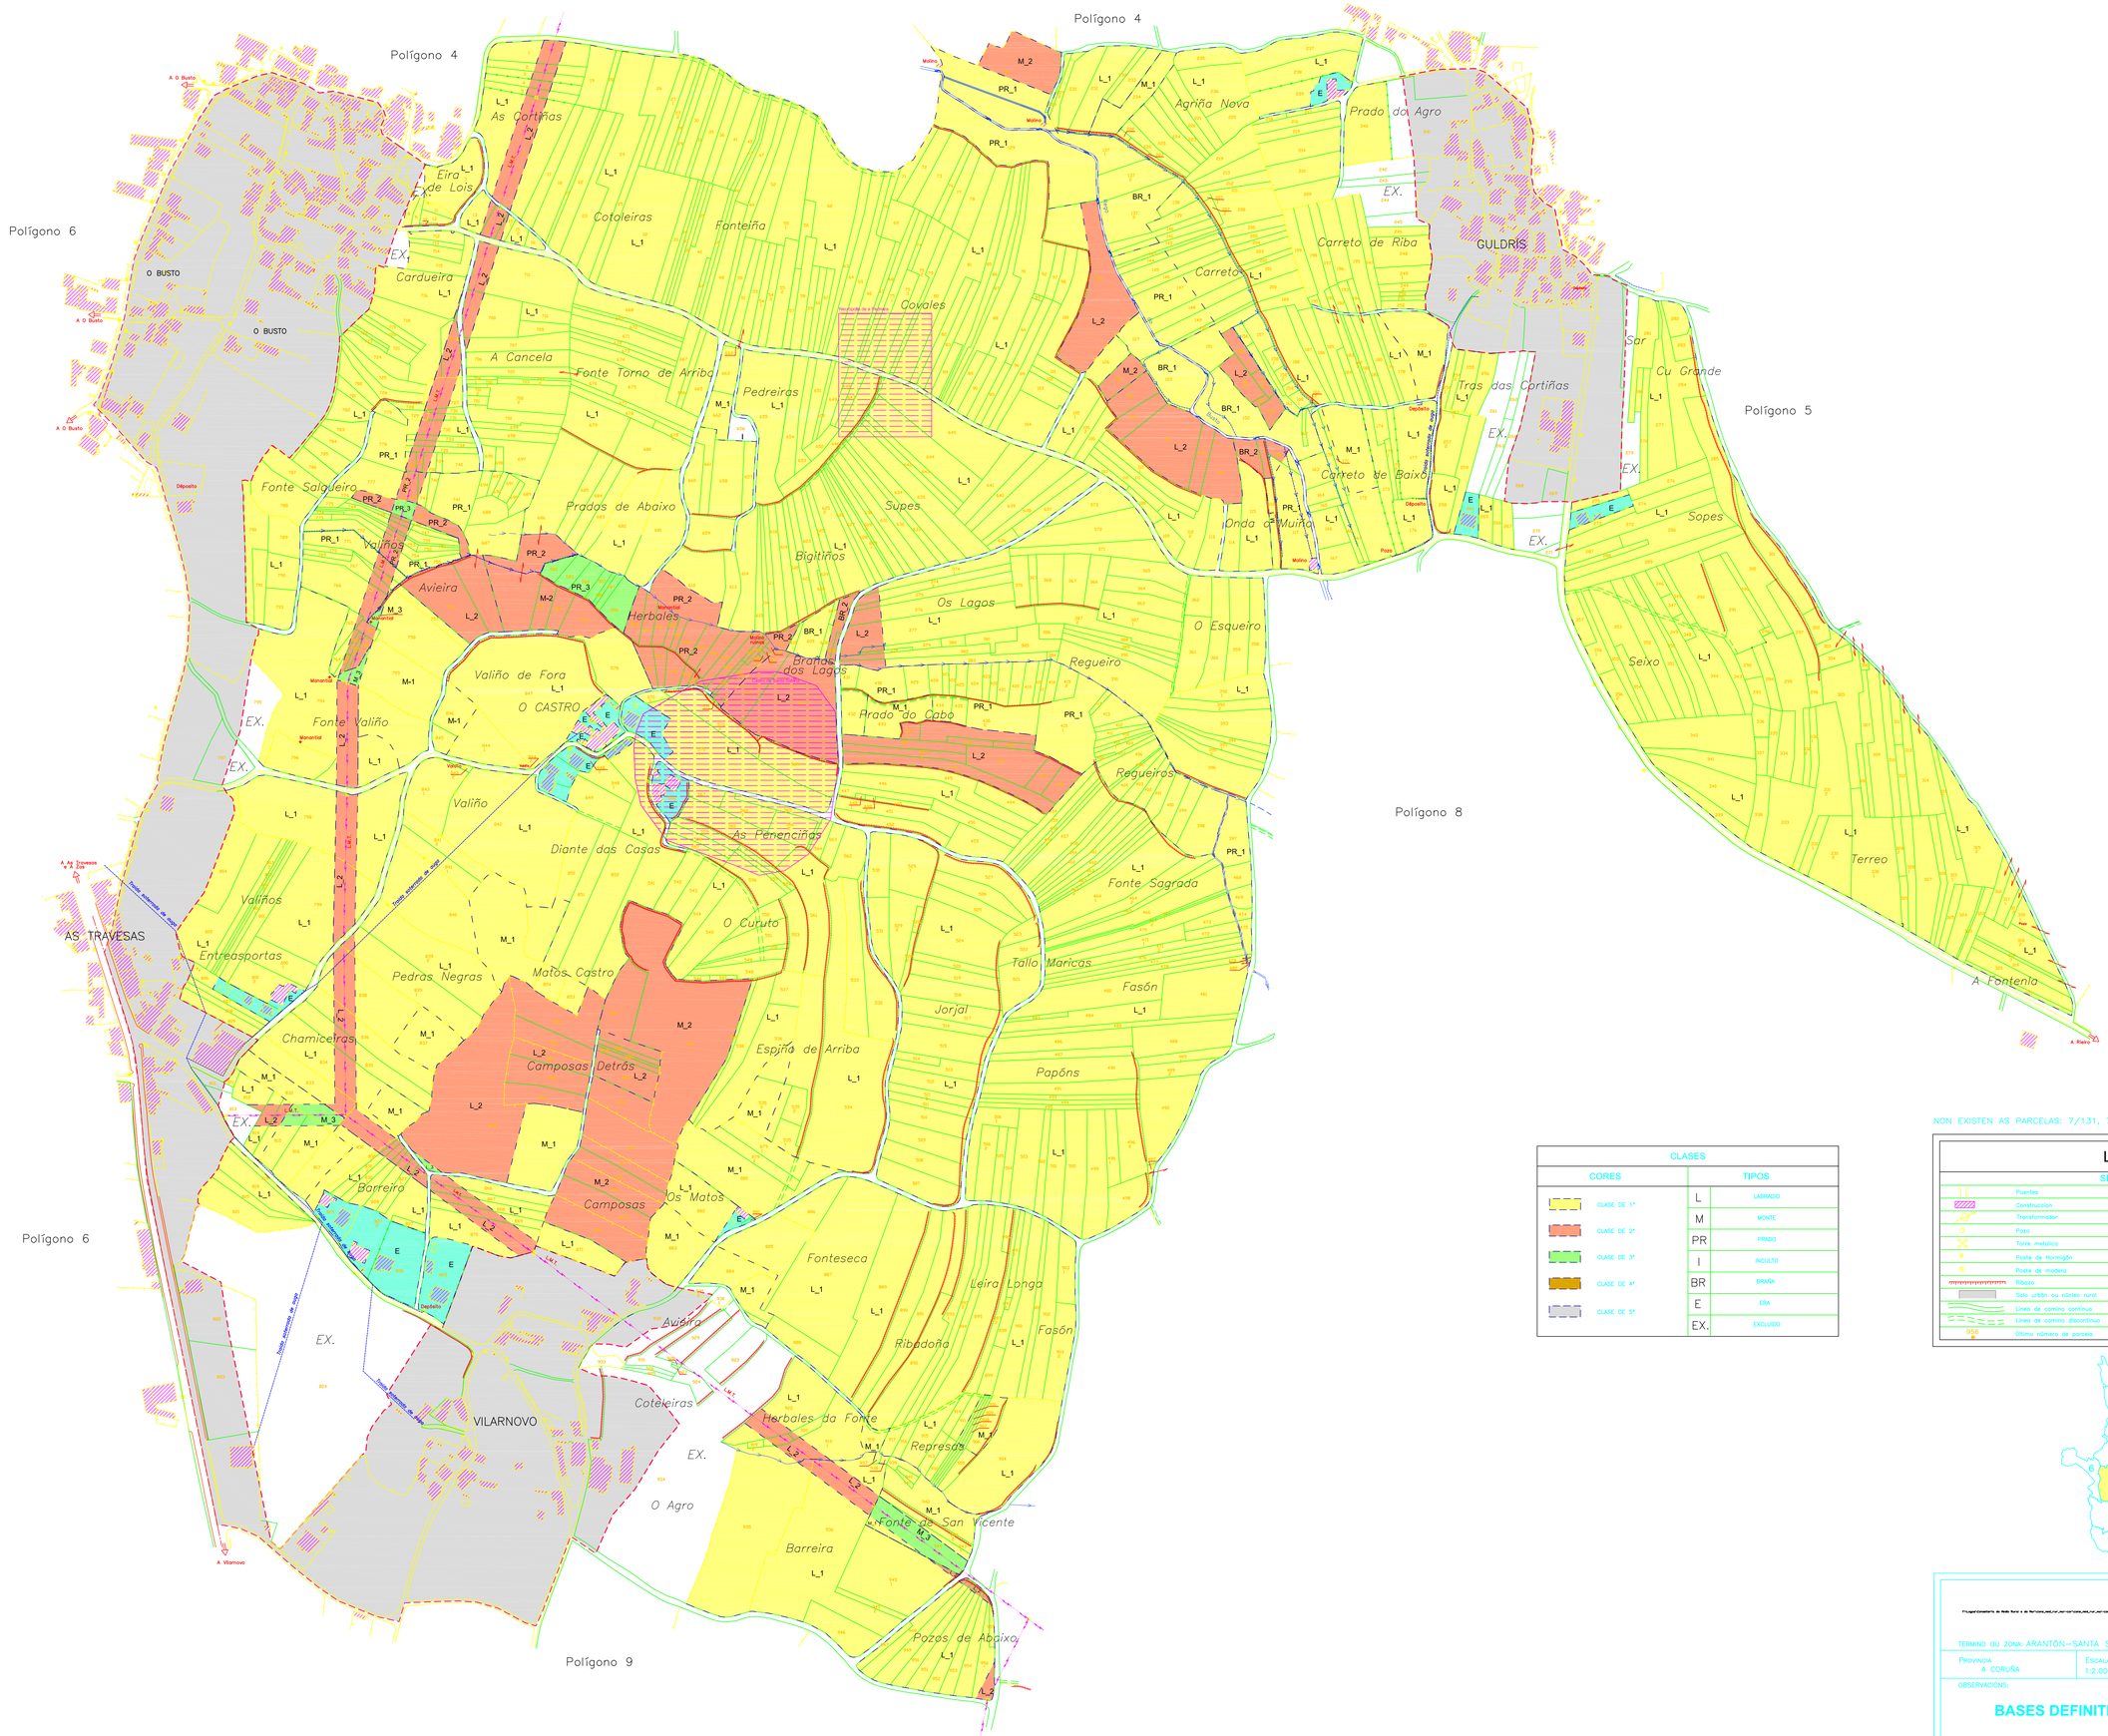

NON EXISTEN AS PARCELAS: 7/131, 7/132, 7/133, 7/134, 7/135 E 7/136

CLASES		
CORES	TIPOS	
CLASE DE 1ª	L	LABRADIO
CLASE DE 2ª	M	MONTE
CLASE DE 3ª	PR	PRADO
CLASE DE 4ª	I	INCULTO
CLASE DE 5ª	BR	BRAÑA
	E	ERA
	EX.	EXCLUIDO

LENDA

SIMBOLOXIA

	Puentes		Manantial
	Construcción		Regato
	Transformador		Conducción soterrada de auga
	Pozo		Límite de parroquia
	Torre metálica		Límite de concello
	Poste de Hormigón		Cauce de río permanente
	Poste de madera		Límite de núcleo rural
	Ribazo		Tendido eléctrico medio tensión
	Solo urbán ou núcleo rural		Tendido eléctrico alta tensión
	Liñea de camino contínua		Muro
	Liñea de camino discontínuo		Muro de contención
9/10	Último número de parcela		

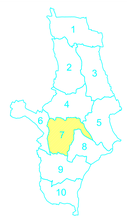

TERMINO OU ZONA: ARANTÓN-SANTA SABIÑA (SANTA COMBA-A CORUÑA)

PROVINCIA	ESCALA	POLÍGONO	DATA	REALIZADOR
A CORUÑA	1:2.000	7	4/2012	

OBSERVACIONS:

BASES DEFINITIVAS

F:\Logos\ED-50.jpg