


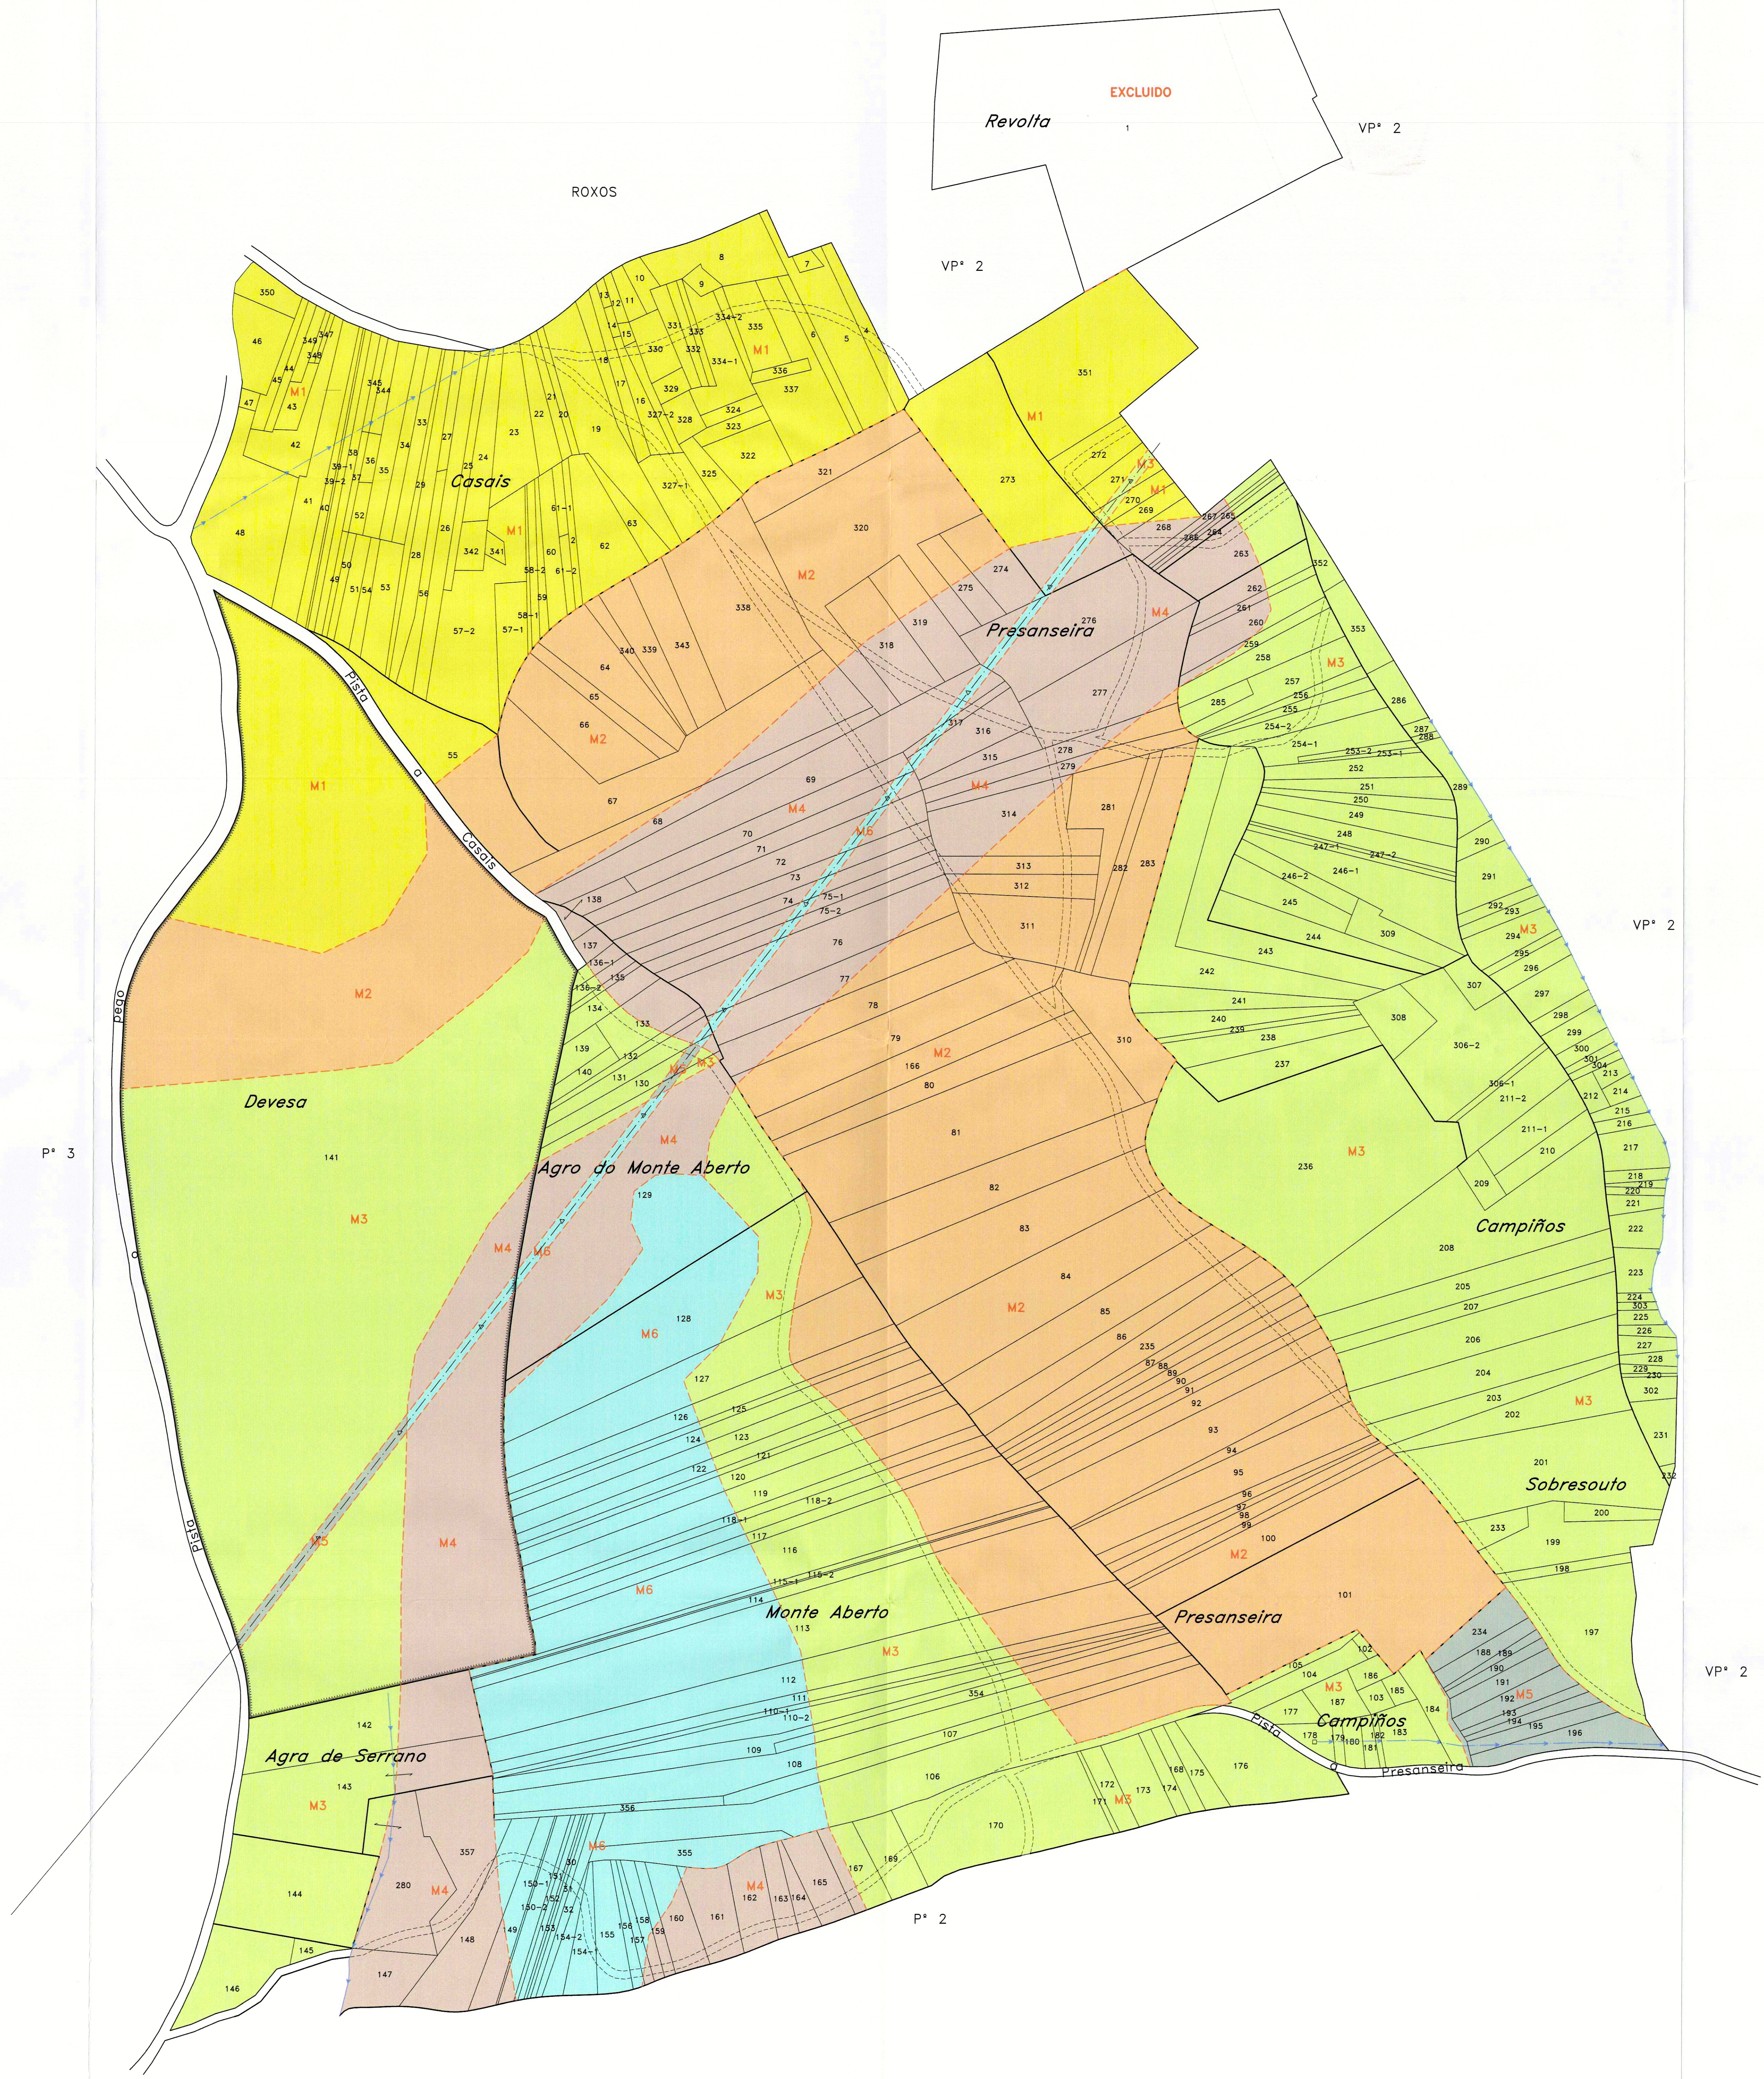

GAMA DE CORES DAS DIFERENTES CLASES DE TERRA							
1ª	2ª	3ª	4ª	5ª	6ª	7ª	E

XUNTA DE GALICIA
CONSELLERÍA DO MEDIO RURAL
DIRECCIÓN XERAL DE ESTRUTURAS E
INFRAESTRUTURAS AGRARIAS

TERMINO OU ZONA: VILLESTRO – FIGUEIRAS (II) (SANTIAGO)

PROVINCIA	ESCALA	POLIGONO	DATA	REALIZADOR
A CORUÑA	1:1.000	1	MARZO 2009	G.E.P.I.S.A.

DESIGNACIÓN:
BASES DEFINITIVAS

OBSERVACIÓNS:
Non existen as parcelas nº 3, 284, 305, 326 e 346.