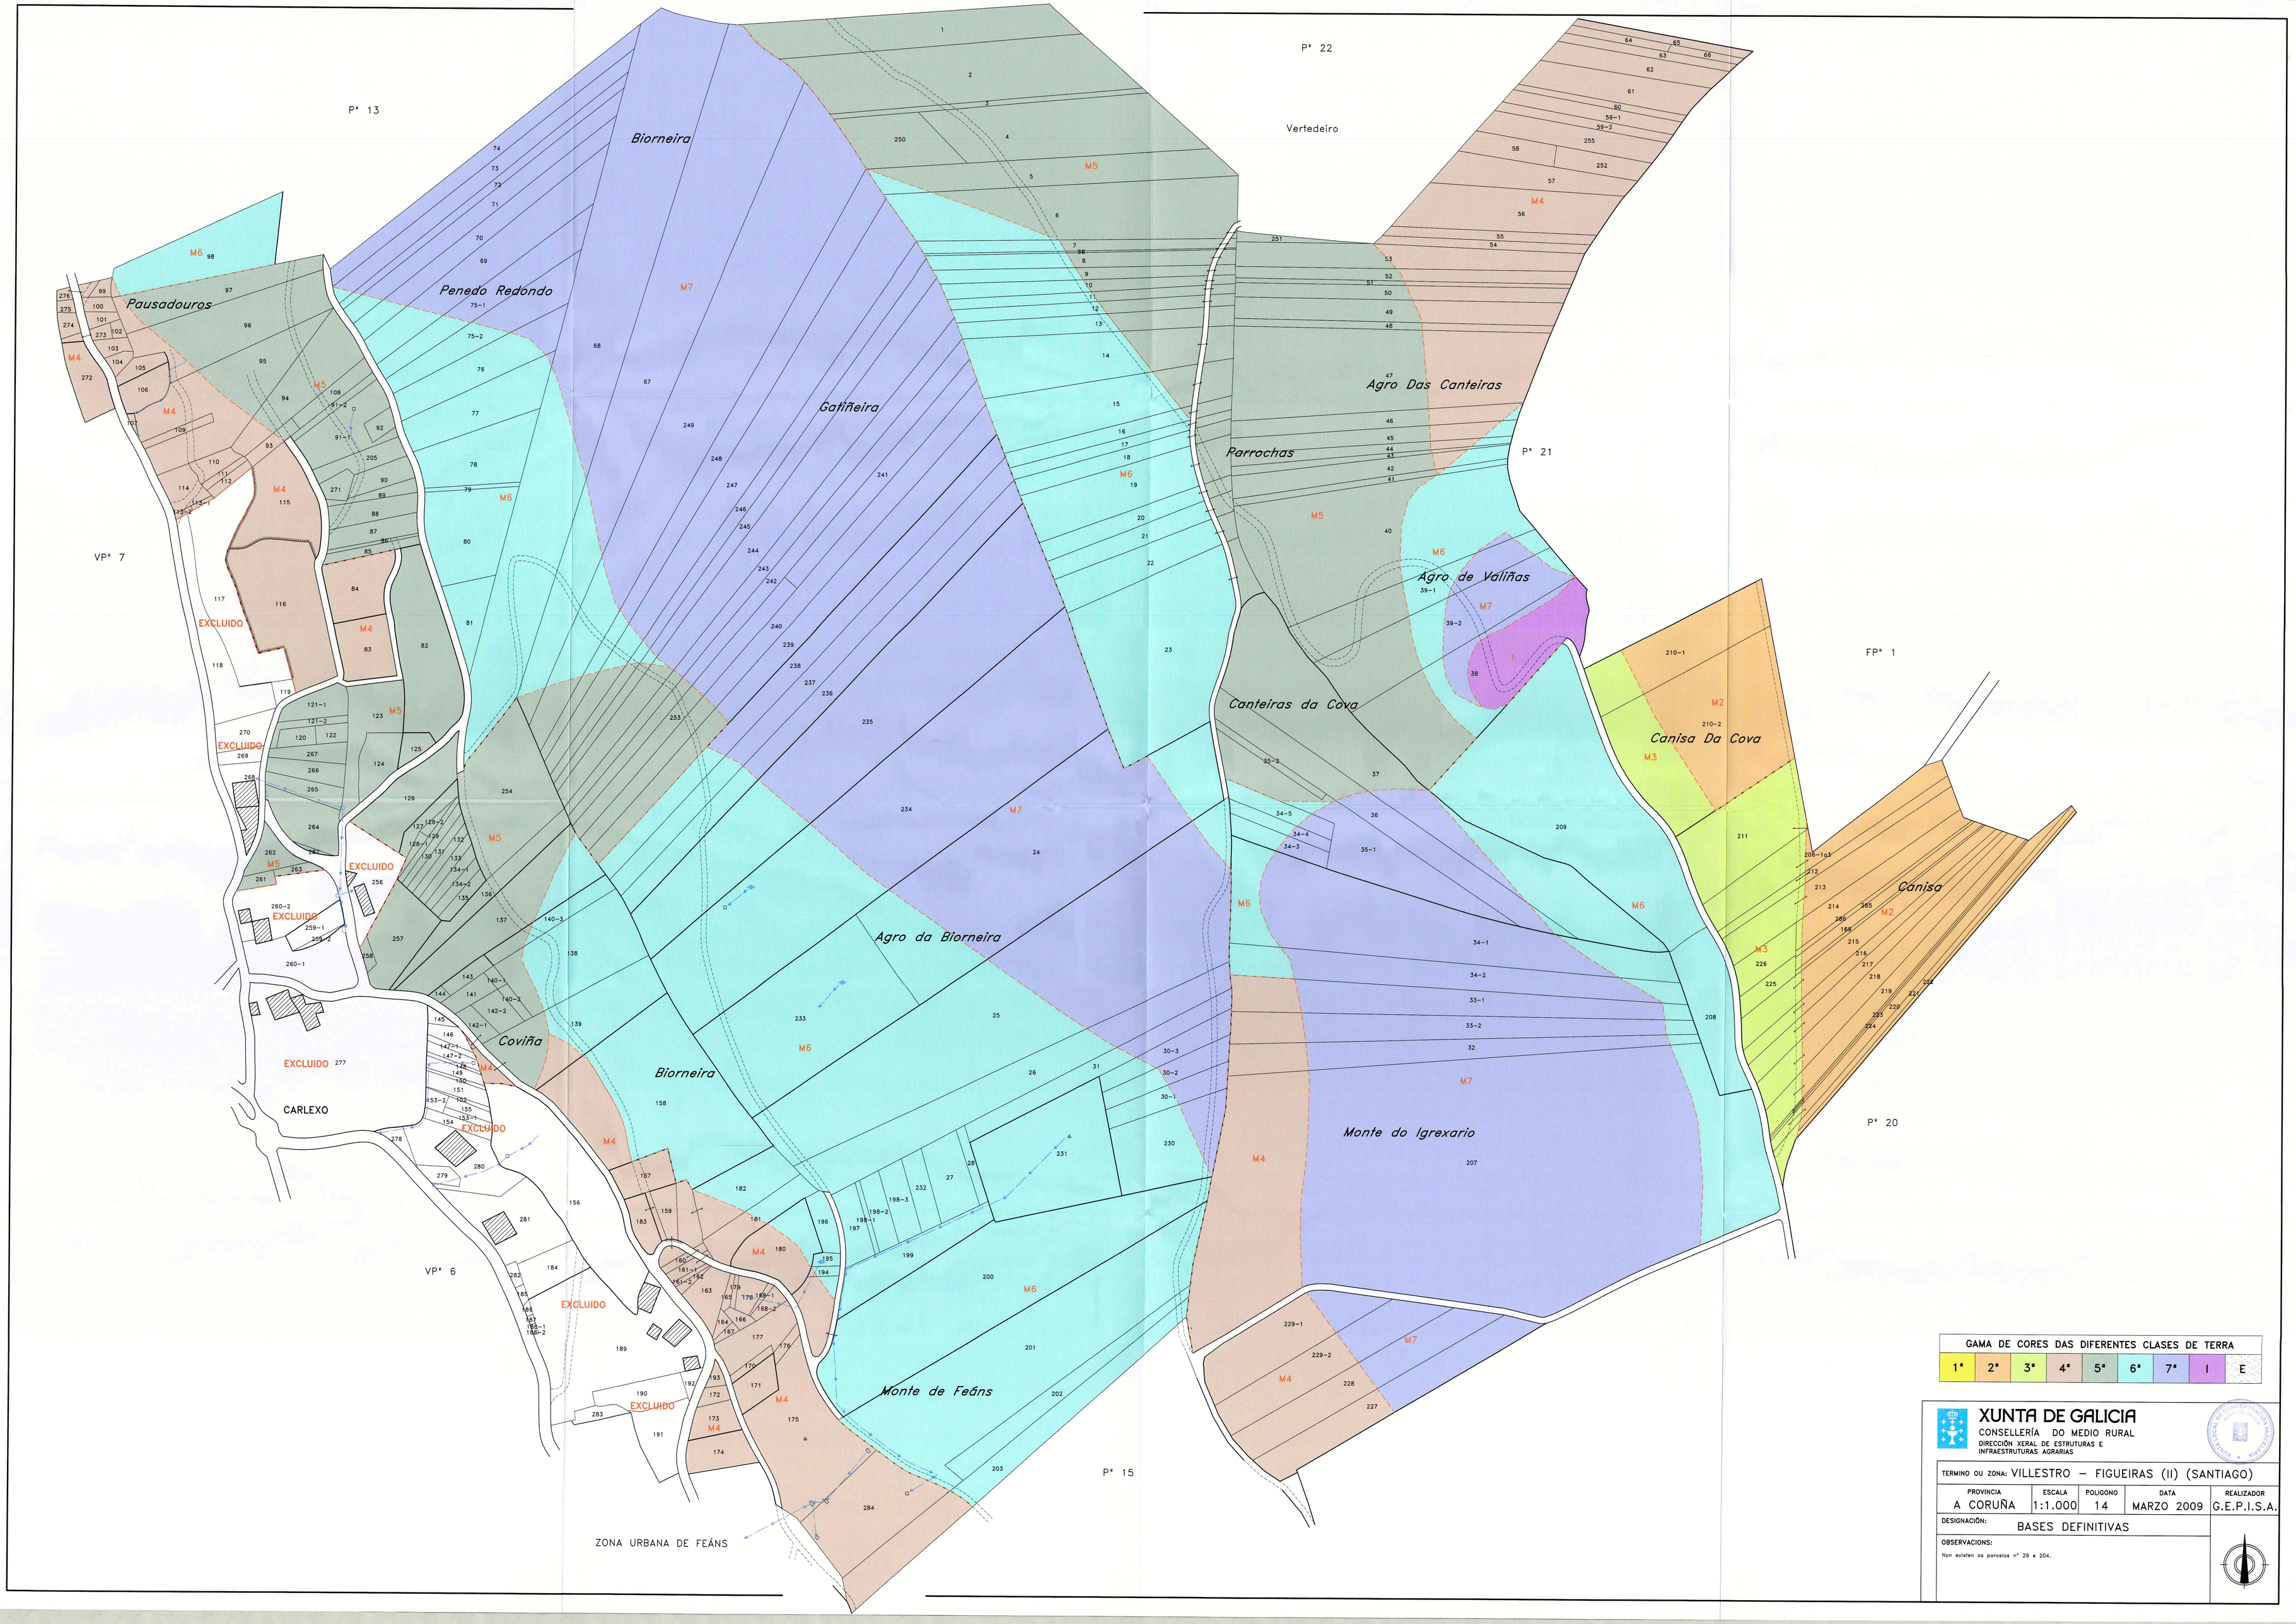

GAMA DE CORES DAS DIFERENTES CLASES DE TERRA								
1ª	2ª	3ª	4ª	5ª	6ª	7ª	I	E

XUNTA DE GALICIA
CONSELLERÍA DO MEDIO RURAL
DIRECCIÓN XERAL DE ESTRUTURAS E INFRAESTRUTURAS AGRARIAS

TERMINO OU ZONA: VILLESTRO – FIGUEIRAS (II) (SANTIAGO)

PROVINCIA	ESCALA	POLIGONO	DATA	REALIZADOR
A CORUÑA	1:1.000	14	MARZO 2009	G.E.P.I.S.A.

DESIGNACIÓN: BASES DEFINITIVAS

OBSERVACIONS:
Non existen as parcelas nº 29 e 204.