


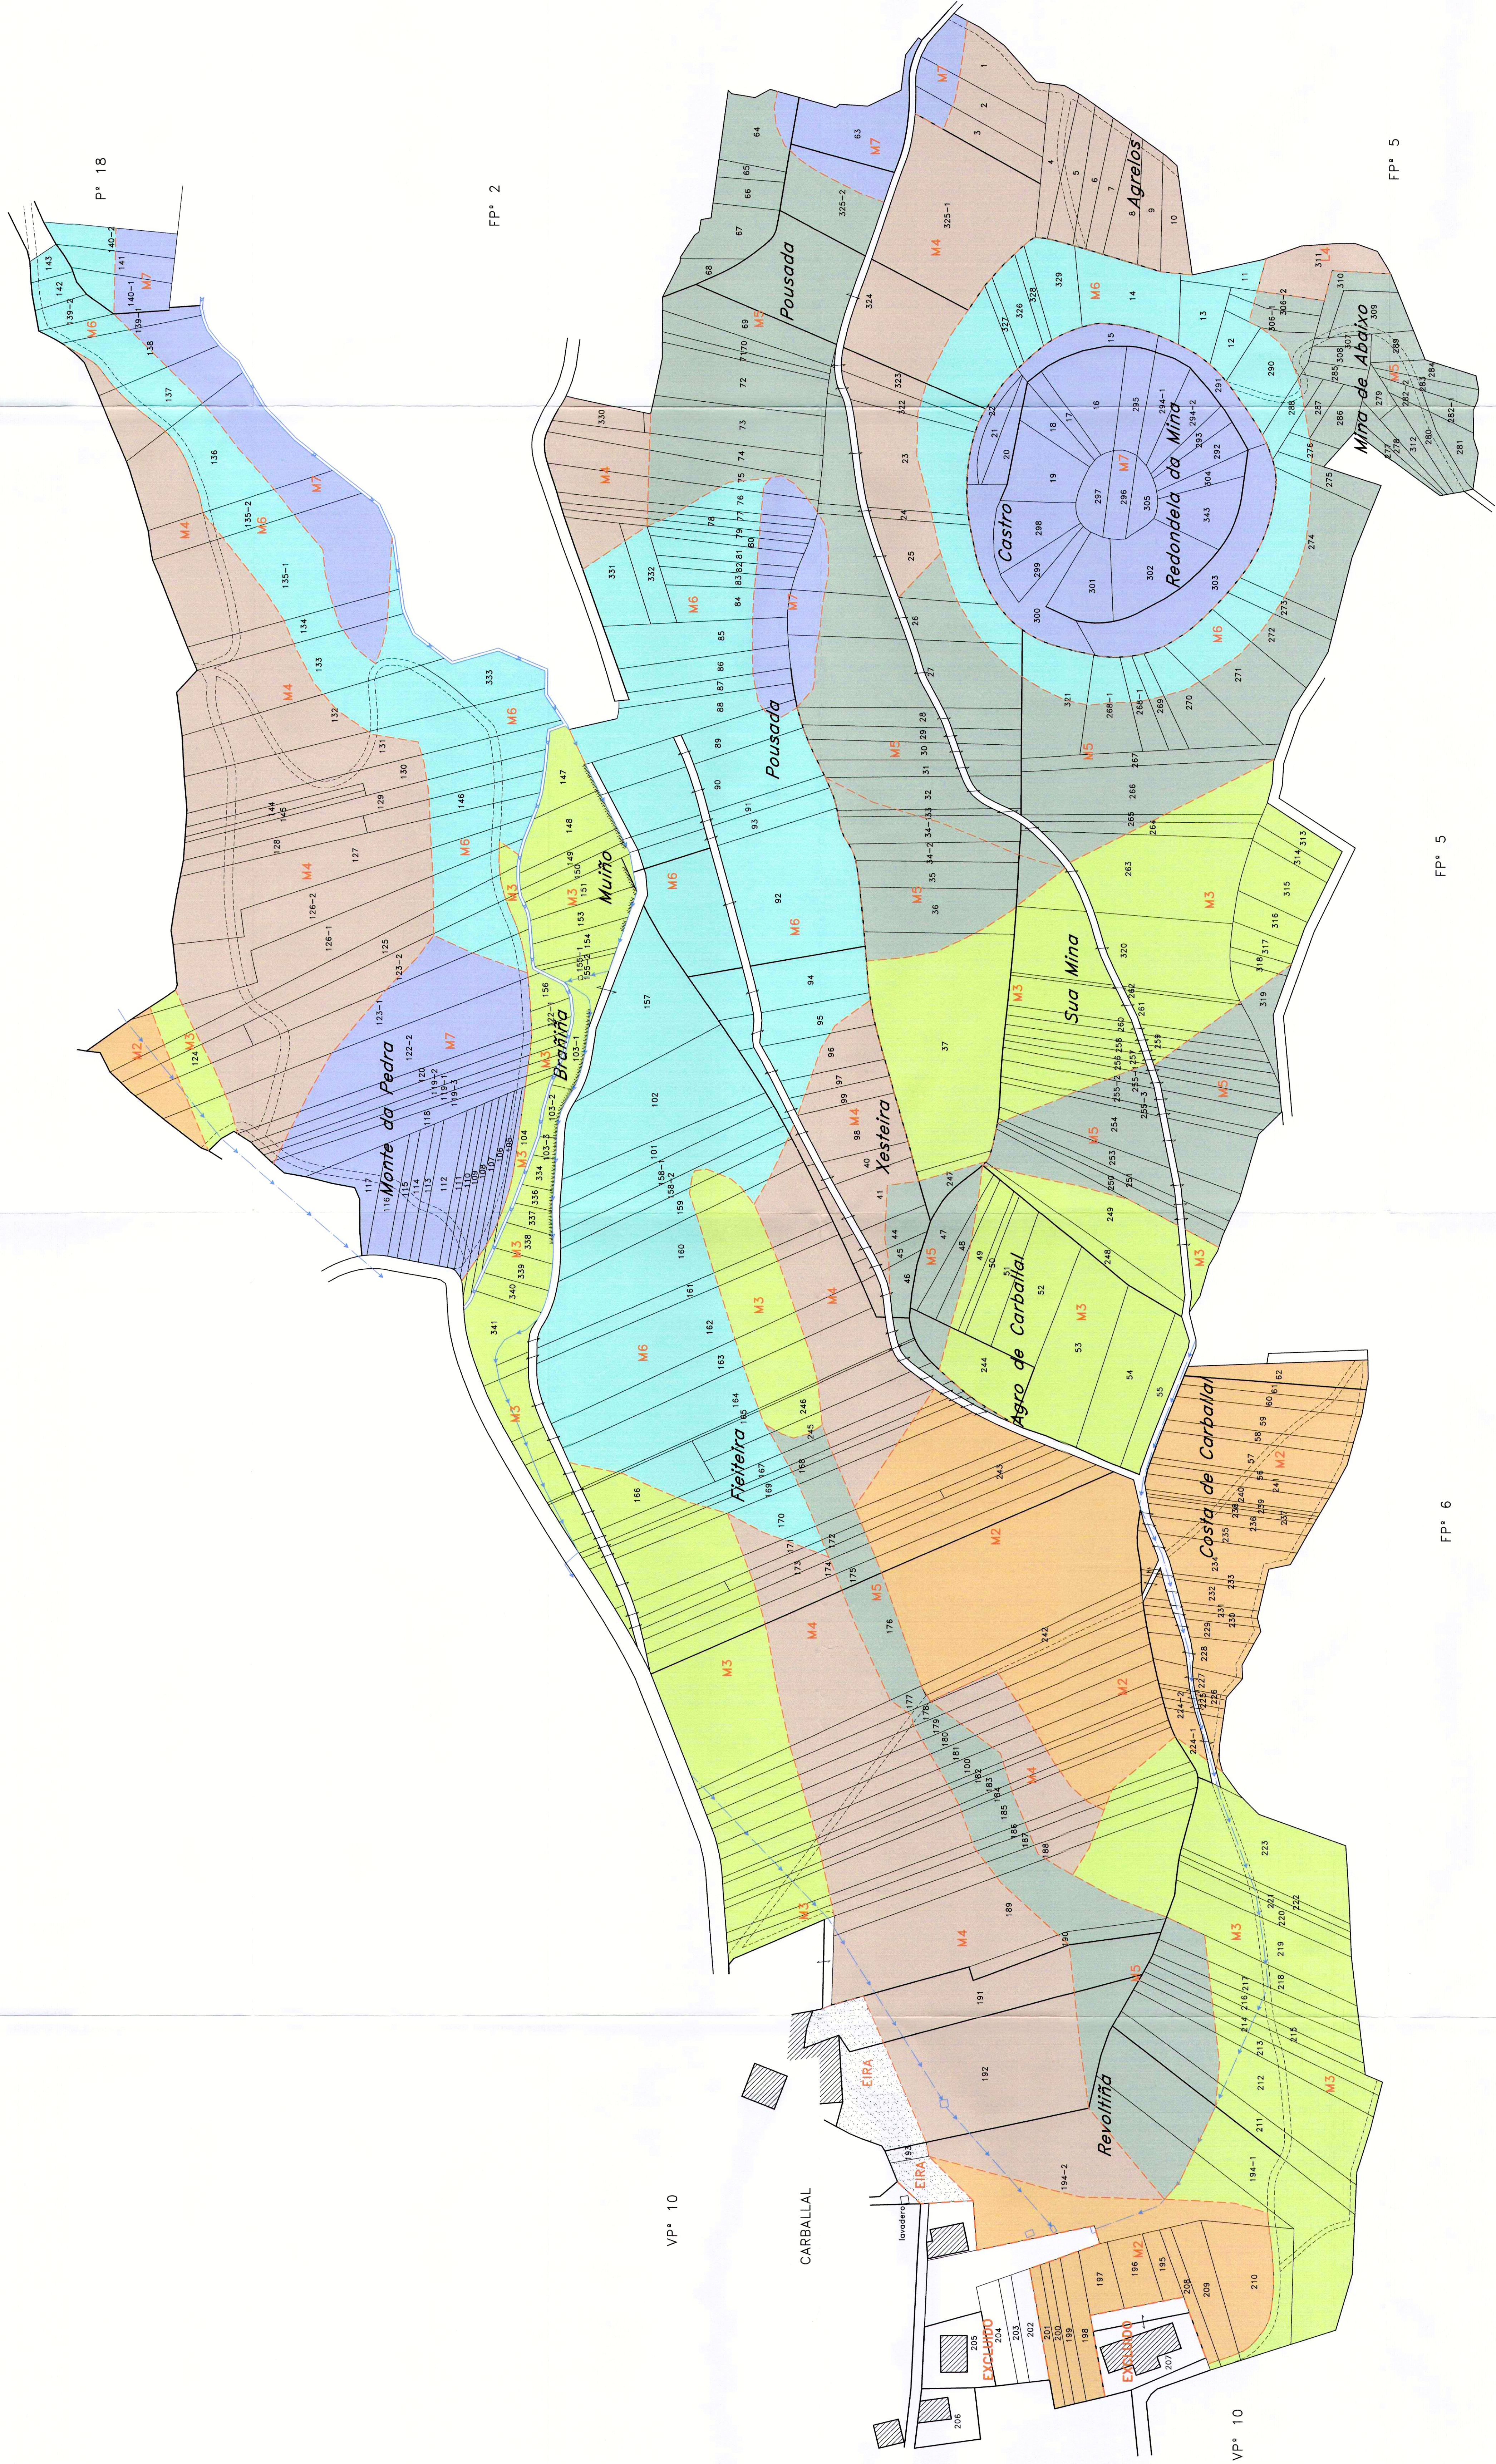

GAMA DE CORES DAS DIFERENTES CLASES DE TERRA							
1ª	2ª	3ª	4ª	5ª	6ª	7ª	8ª


**XUNTA DE GALICIA**
CONSELLERÍA DO MEDIO RURAL
DIRECCIÓN XERAL DE ESTRUTURAS E
INFRAESTRUTURAS AGRARIAS

**TERMINO OU ZONA: VILLESTRO — FIGUEIRAS (II) (SANTIAGO)**

PROVINCIA	ESCALA	POLIGONO	DATA	REALIZADOR
A CORUNA	1:1.000	19	MARZO 2009	G.E.P.I.S.A.

DESIGNACIÓN: BASES DEFINITIVAS

OBSERVACIÓNES:
Non incluídas as parcelas nº 308, 309, 402, 403, 1211, 1502, 2022 e 3305.

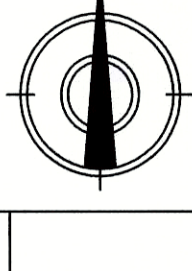

FP* 6

FP* 6

FP* 5

FP* 5

VP* 10

VP* 10

P* 18