


P* 24

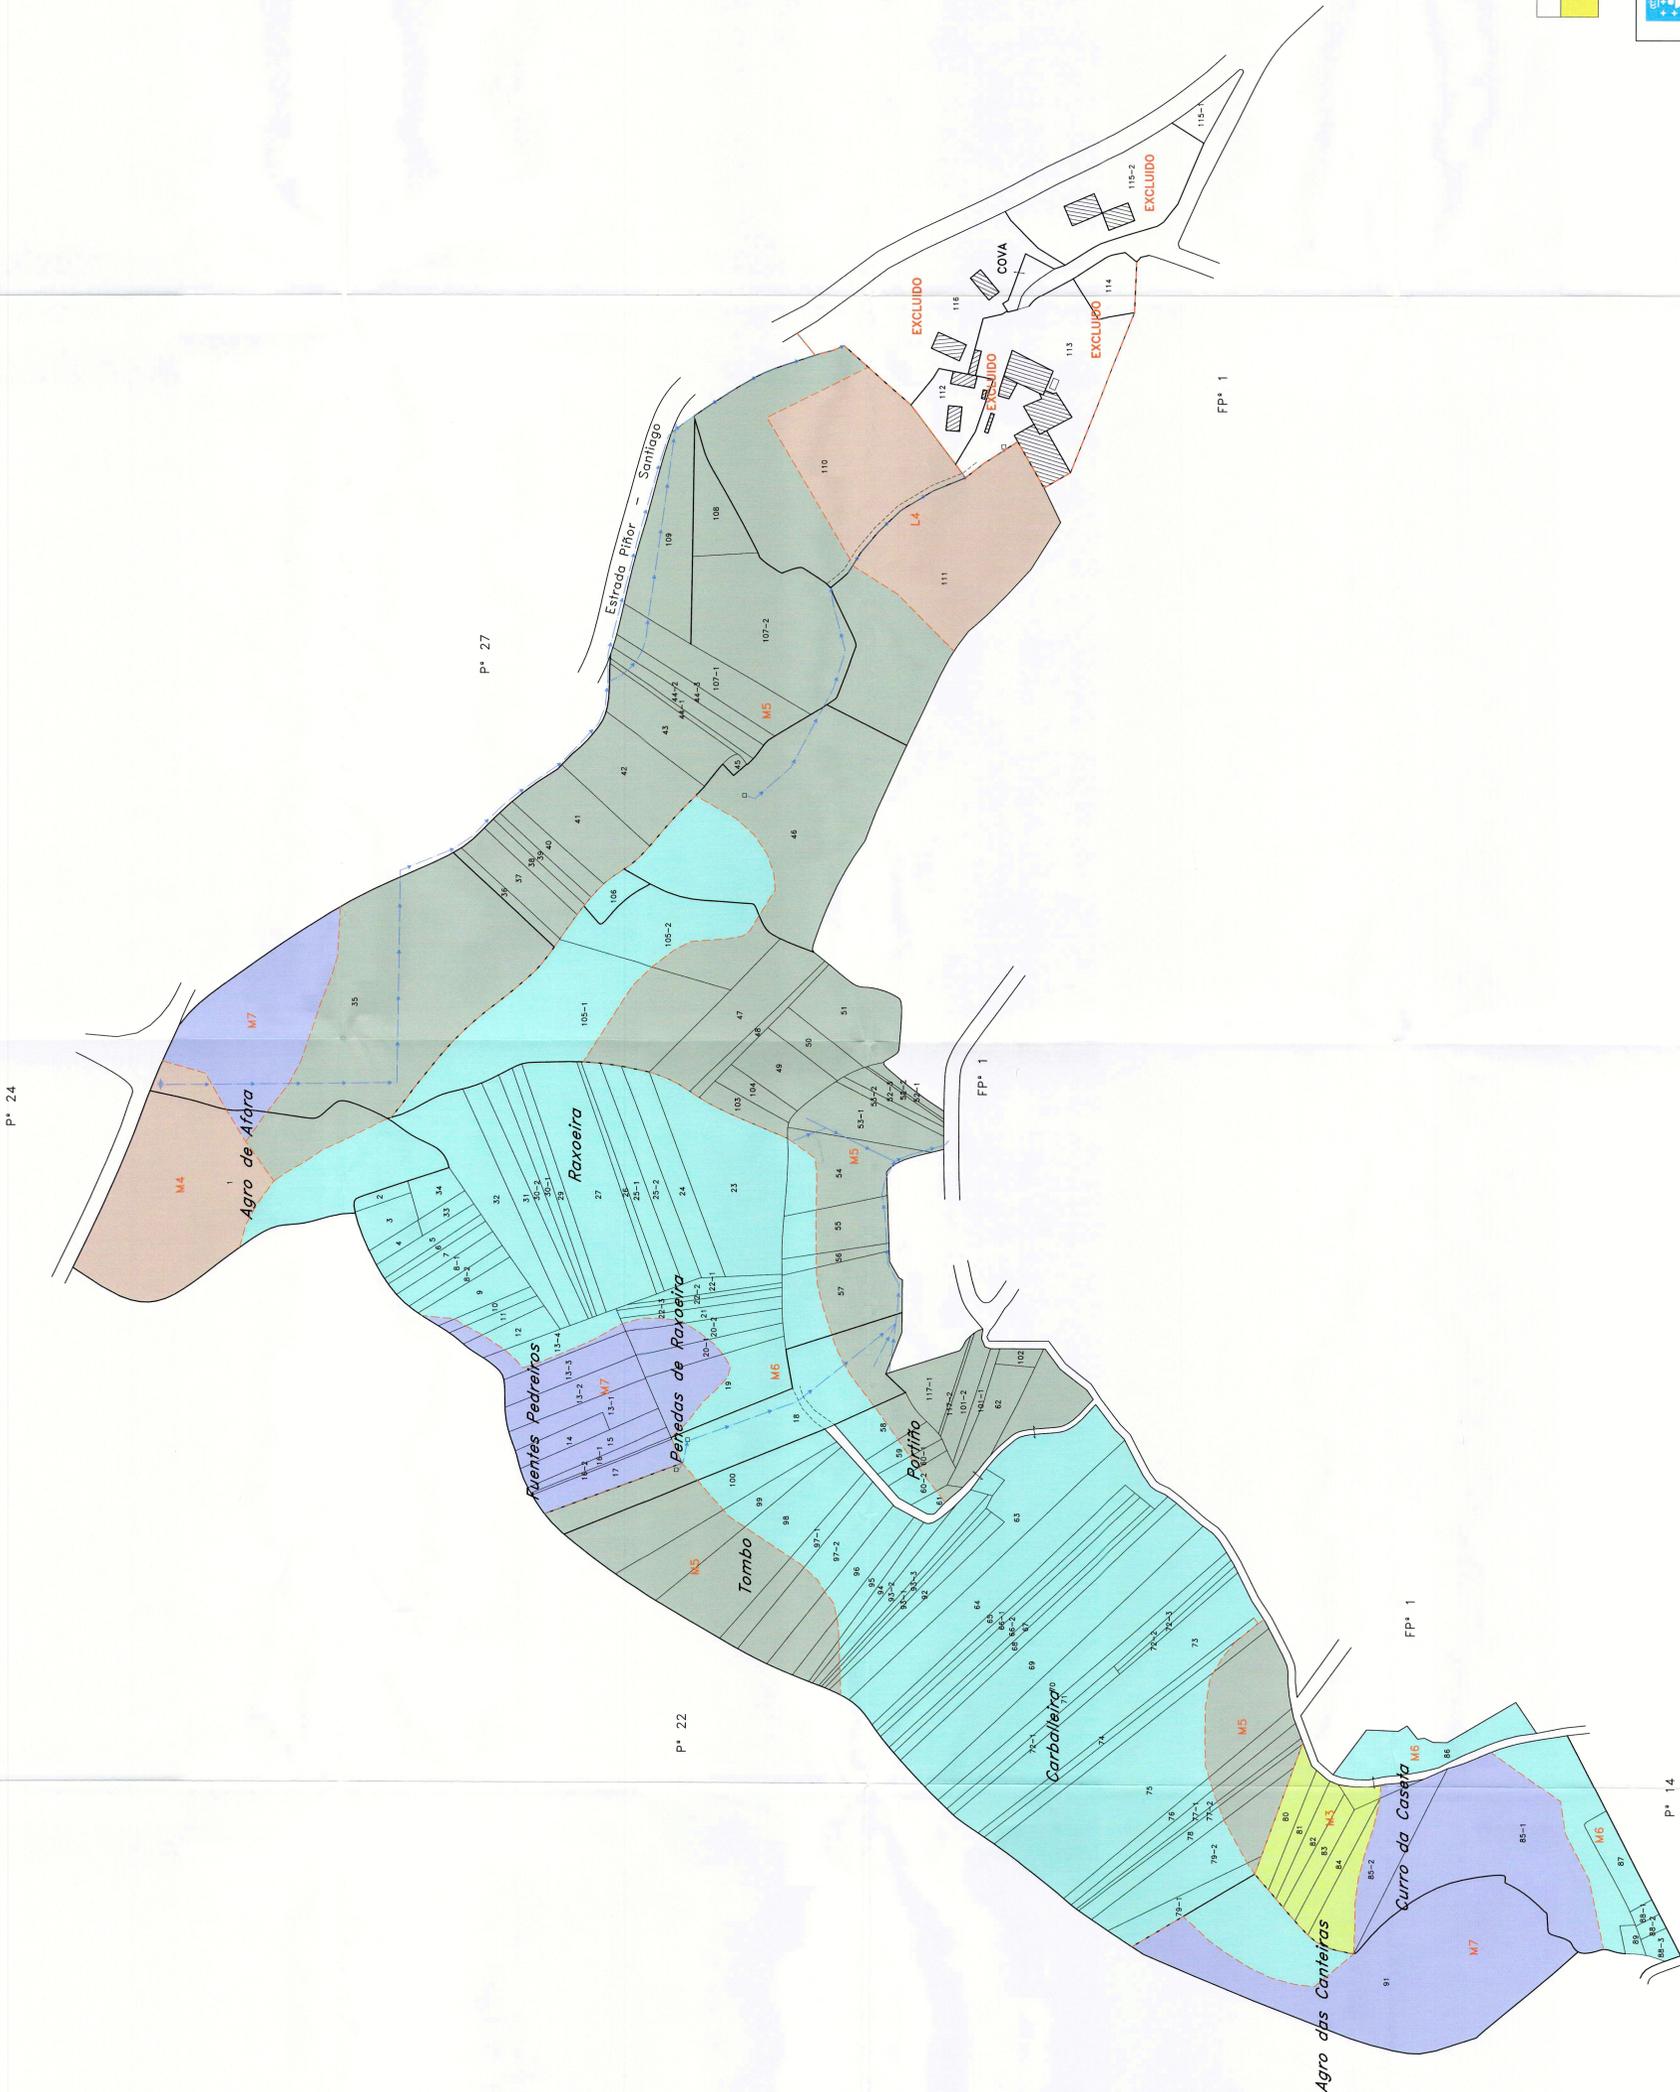

P* 27

P* 22

FP* 1

FP* 1

P* 14

GAMA DE CORES DAS DIFERENTES CLASES DE TERRA

1°	2°	3°	4°	5°	6°	7°	E
----	----	----	----	----	----	----	---



XUNTA DE GALICIA
 CONSELLERÍA DO MEDIO RURAL
 DIRECCIÓN XERAL DE ESTRUTURAS E
 INFRAESTRUTURAS AGRARIAS

TERMINO OU ZONA: VILLESTRO - FIGUEIRAS (II) (SANTIAGO)

PROVINCIA	ESCALA	POLIGONO	DATA	REALIZADOR
A CORUNA	1:1.000	21	MARZO 2009	G.E.P.I.S.A.

DESIGNACIÓN: BASES DEFINITIVAS

OBSERVACIÓN: Non están os parcelos n.º 28 e 90.

