



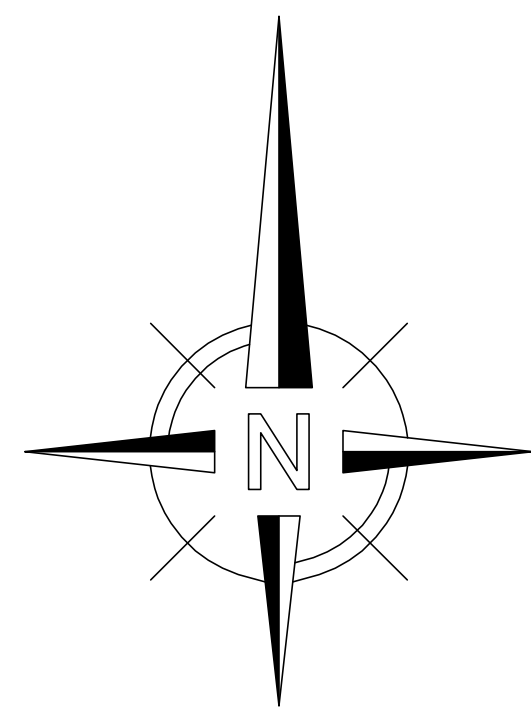

LENDA

	Edificacións e superficie non afectada polo proceso concentrador
	Conducións soterradas
	Regos
	Tendido eléctrico de media tensión
	Poste de tendido eléctrico de baixa tensión
	Servidume de paso
	Número de finca

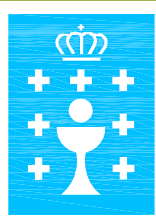

XUNTA DE GALICIA
CONSELLERÍA DO MEDIO RURAL
Dirección Xeral de Desenvolvemento Rural

**ACORDO DE CONCENTRACIÓN
(SECTOR 2)**


PLANO: PLANO XERAL. LEIRAS DE SUBSTITUCIÓN
ZONA: SERANTES - NIÑODAGUIA
OBSERVACIÓNS: LEIRAS DA 1 Á 629

CONCELLO:
SANTISO

PROVINCIA:
A CORUÑA

REALIZADOR:

SIAL
CERTIFICADA ISO 9001:2015-14001 Y ENAS

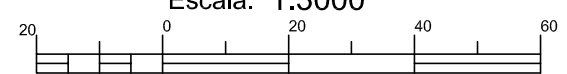Escala: 1:3000


Data:
SET 2009