


LENDAGRÁFICA

- A

Límite de zona
- A

Lugar
- A

FINCAS DE REEMPLAZO
- Ríos e Regatos
- Construcións
- Pozos
- Pías
- Depósitos
- Viario
- FORESTAL
- S.A.U
- S.A.U + FORESTAL

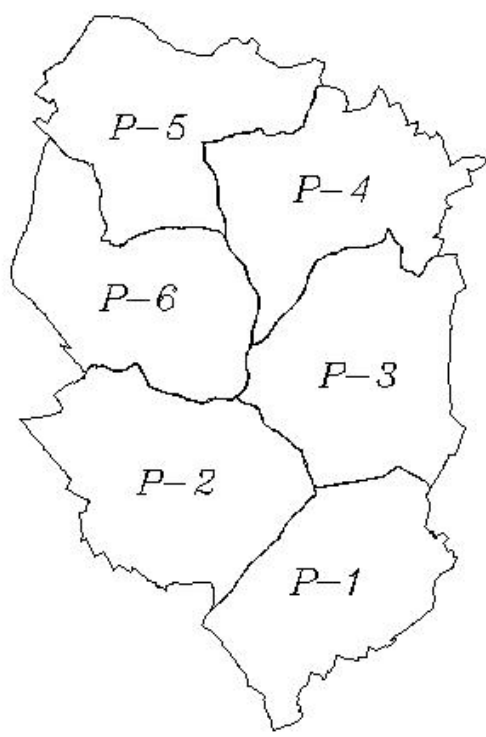

XUNTA DE GALICIA
CONSELLERÍA DO MEDIO RURAL
Dirección Xeral de
Desenvolvemento Rural

Término ou zona: Novela - Liñares - Pezobrés (Santiso)

Provincia: A Coruña	Escala: 1:5000	Poliígono: TODOS	Data: Xullo 2009	Empresa realizadora: Proyestegal S.L.
------------------------	-------------------	---------------------	---------------------	--

ACORDO Plan de Aproveitamentos

Director técnico:

DONA MÓNICA LÓPEZ LÓPEZ

