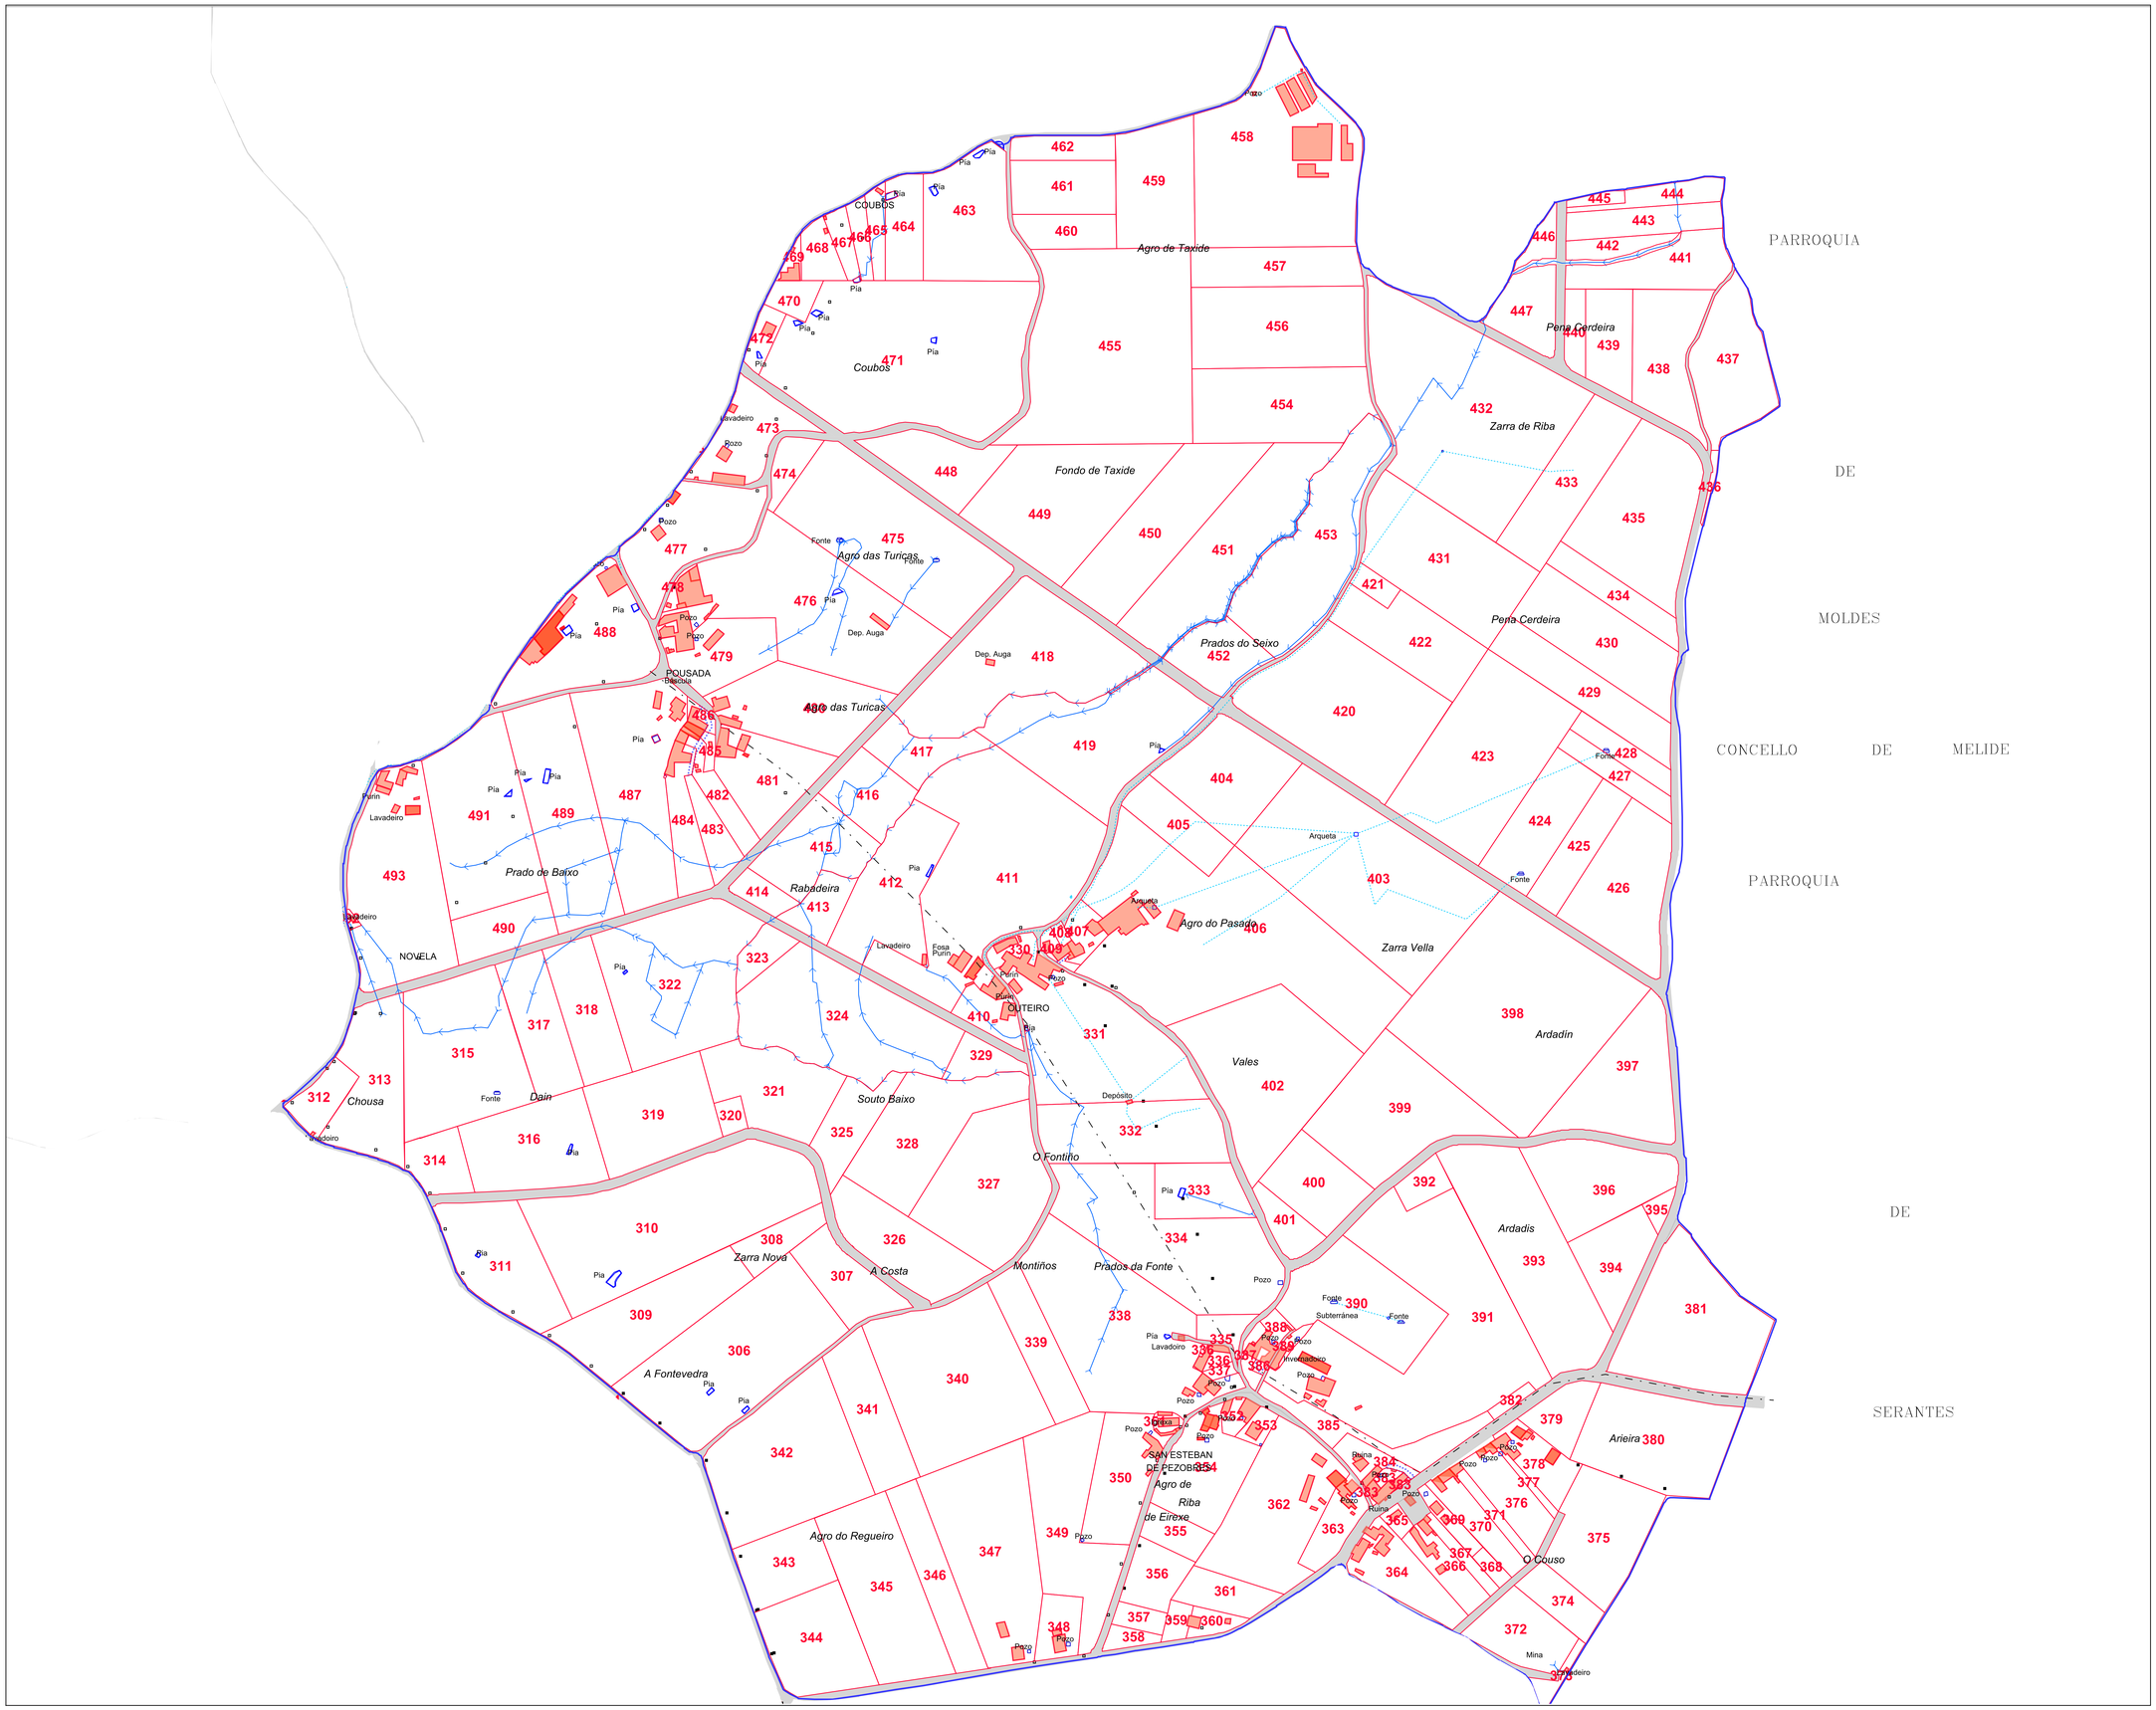

LENDA GRÁFICA

- Limite Poligono
- Augas
- Límite de zona
- Lugar
- Paraxe
- FINCAS DE REEMPRAZO
- Liña eléctrica
- Servidume
- Poste Liña Eléctrica
- Poste Liña Telefónica
- Ríos e Regatos
- Traídas subterráneas
- Construcións
- Pozos
- Pías
- Fosa Séptica
- Depósitos
- Viario

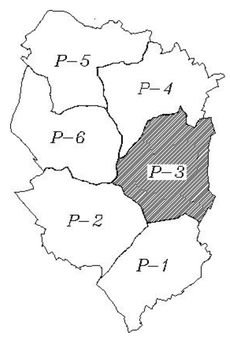

XUNTA DE GALICIA
CONSELLERÍA DO MEDIO RURAL
Dirección Xeral de Desenvolvemento Rural

Término ou zona: Novela - Liñares - Pezobrés (Santiso)

Provincia:	Escala:	Polígono:	Data:	Empresa realizadora:
A Coruña	1:2000	3	Xullo 2009	**Proyestegal S.L.**

ACORDO Fincas da 306 á 493

Director técnico:

DOÑA MÓNICA LÓPEZ LÓPEZ