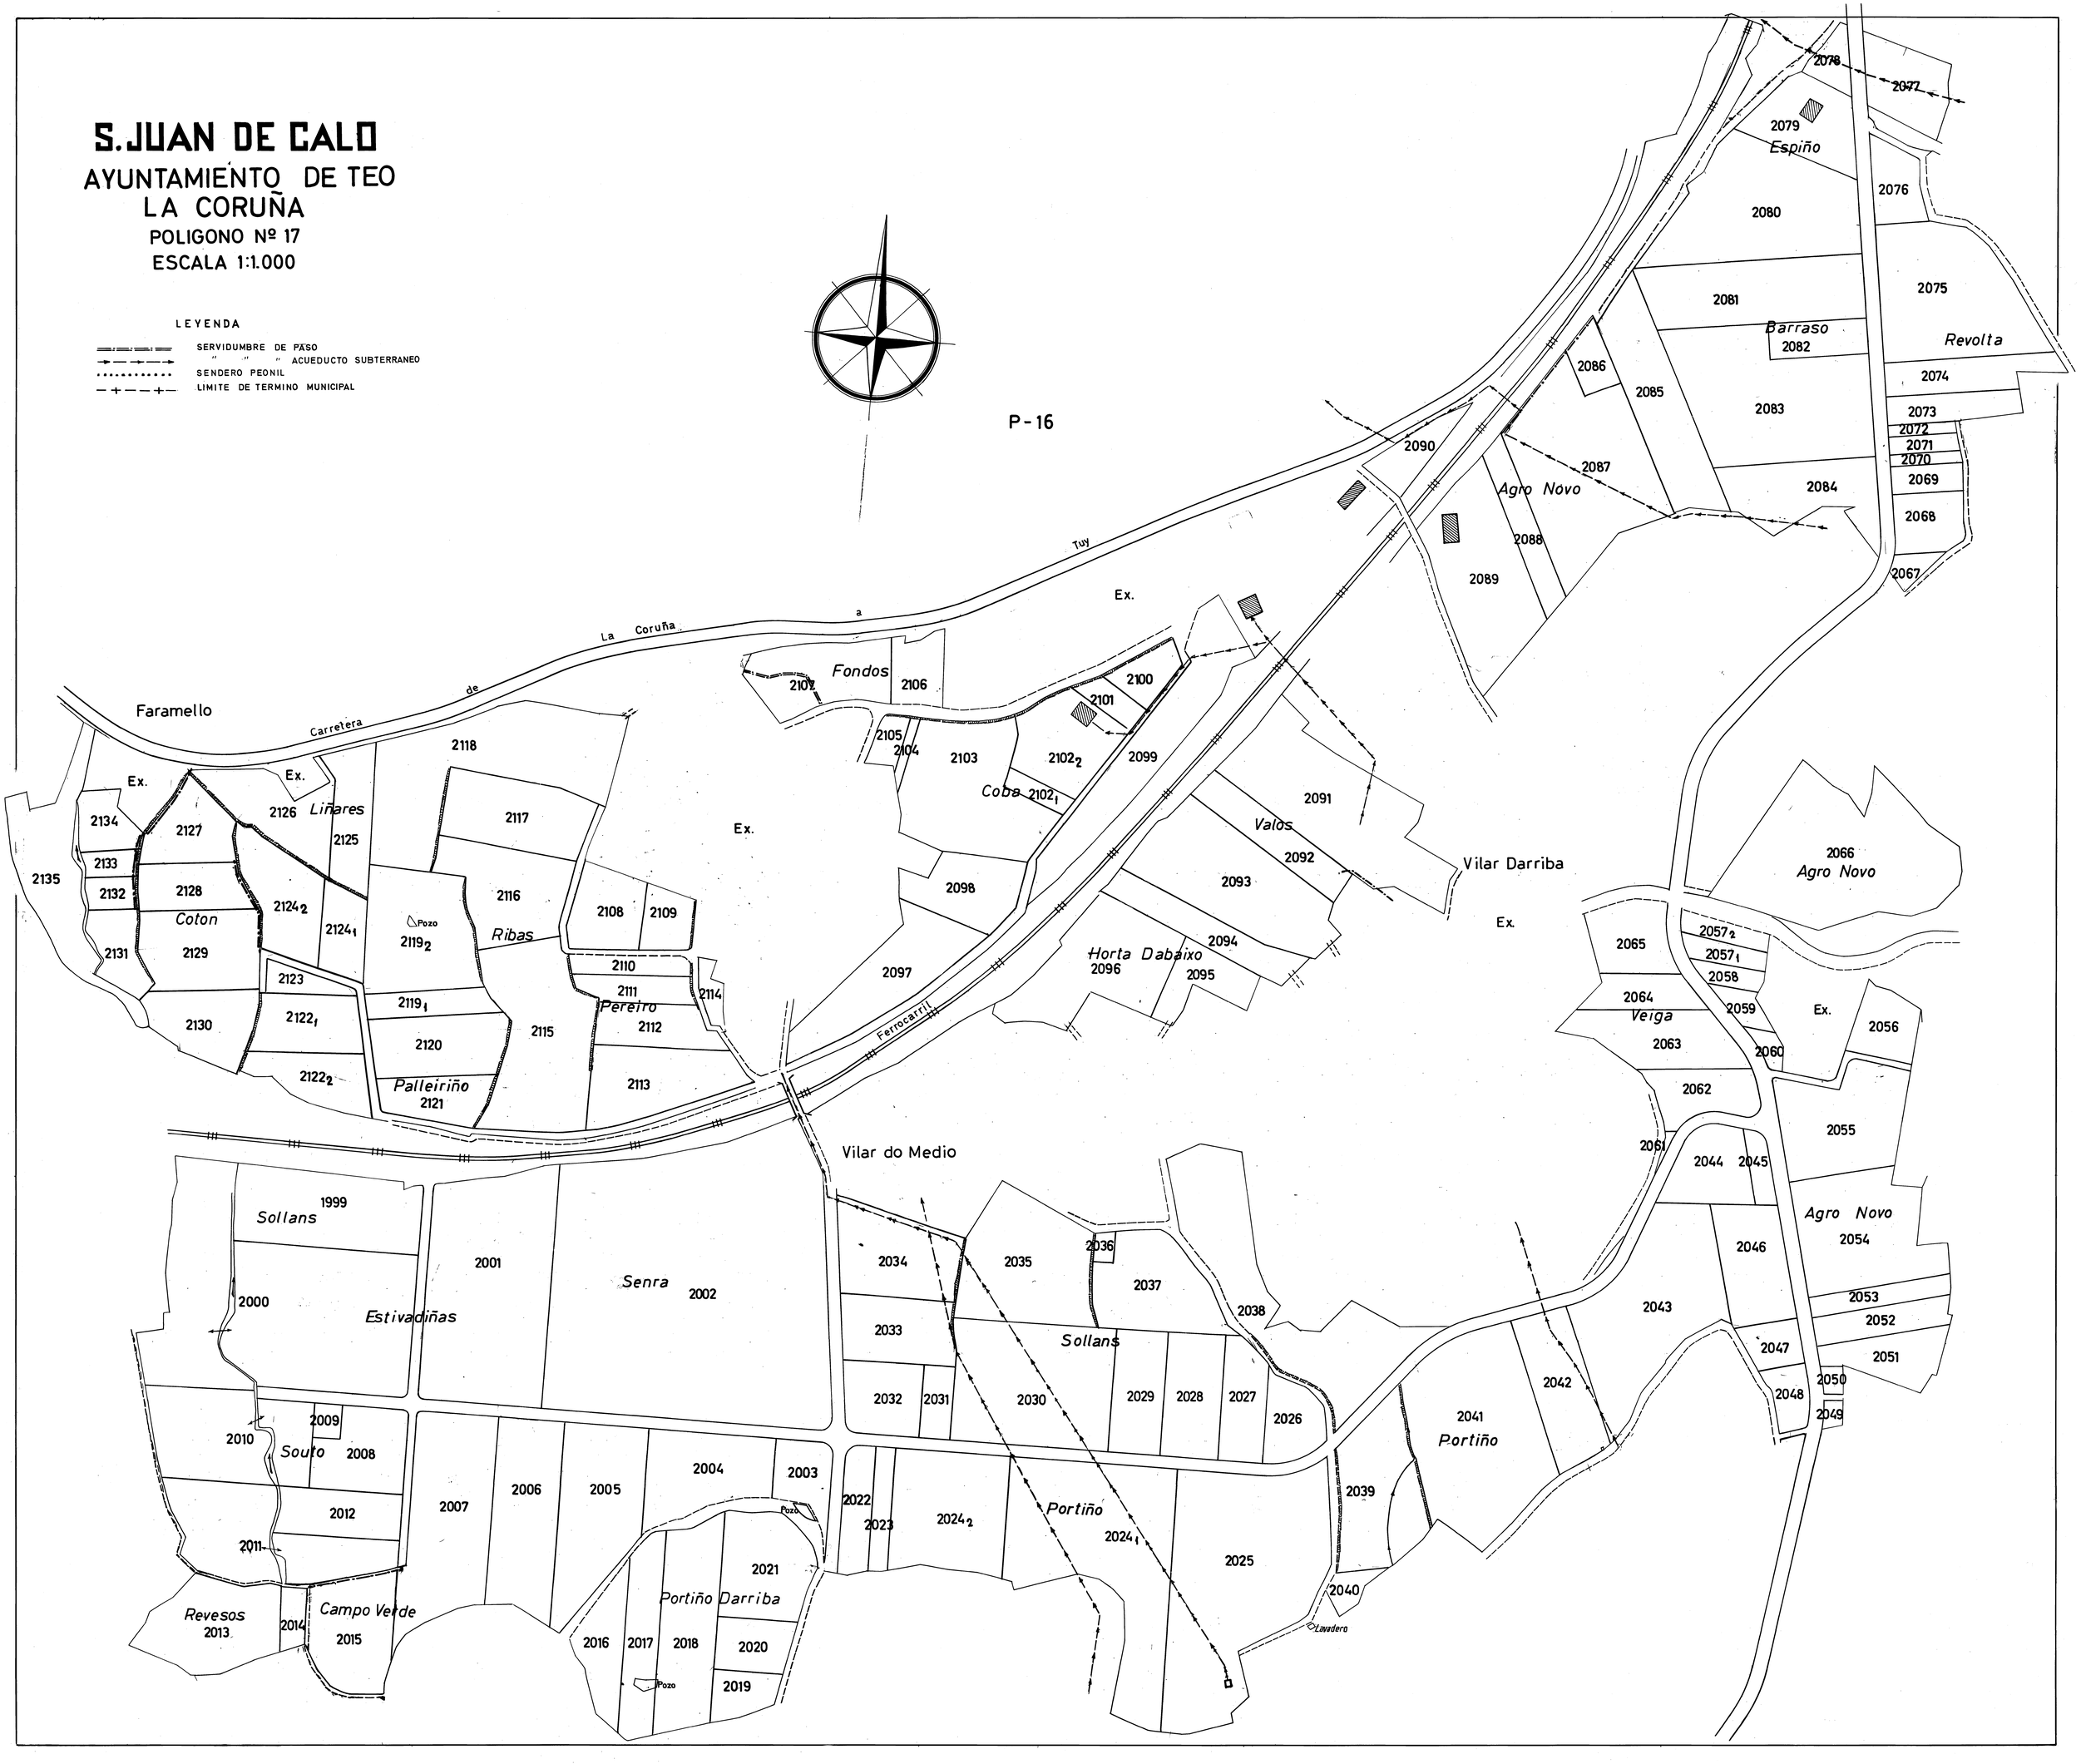
S. JUAN DE CALO
AYUNTAMIENTO DE TEO
LA CORUÑA
POLIGONO Nº 17
ESCALA 1:1.000
LEYENDA
SERVIDUMBRE DE PASO
" " " ACUEDUCTO SUBTERRANEO
SENDERO PEONIL
LIMITE DE TERMINO MUNICIPAL
P-16
Carretera de La Coruña a Tuy
Faramello
Ex.
Liñares
Coton
Ribas
Pereiro
Palleiriño
Fondos
Coba
Valos
Horta Dabaixo
Vilar Darriba
Espiño
Barraso
Revolta
Agro Novo
Veiga
Vilar do Medio
Sollans
Estivadiñas
Senra
Souto
Revesos
Campo Verde
Portiño Darriba
Portiño
Pozo
Lavadero
Ferrocarril