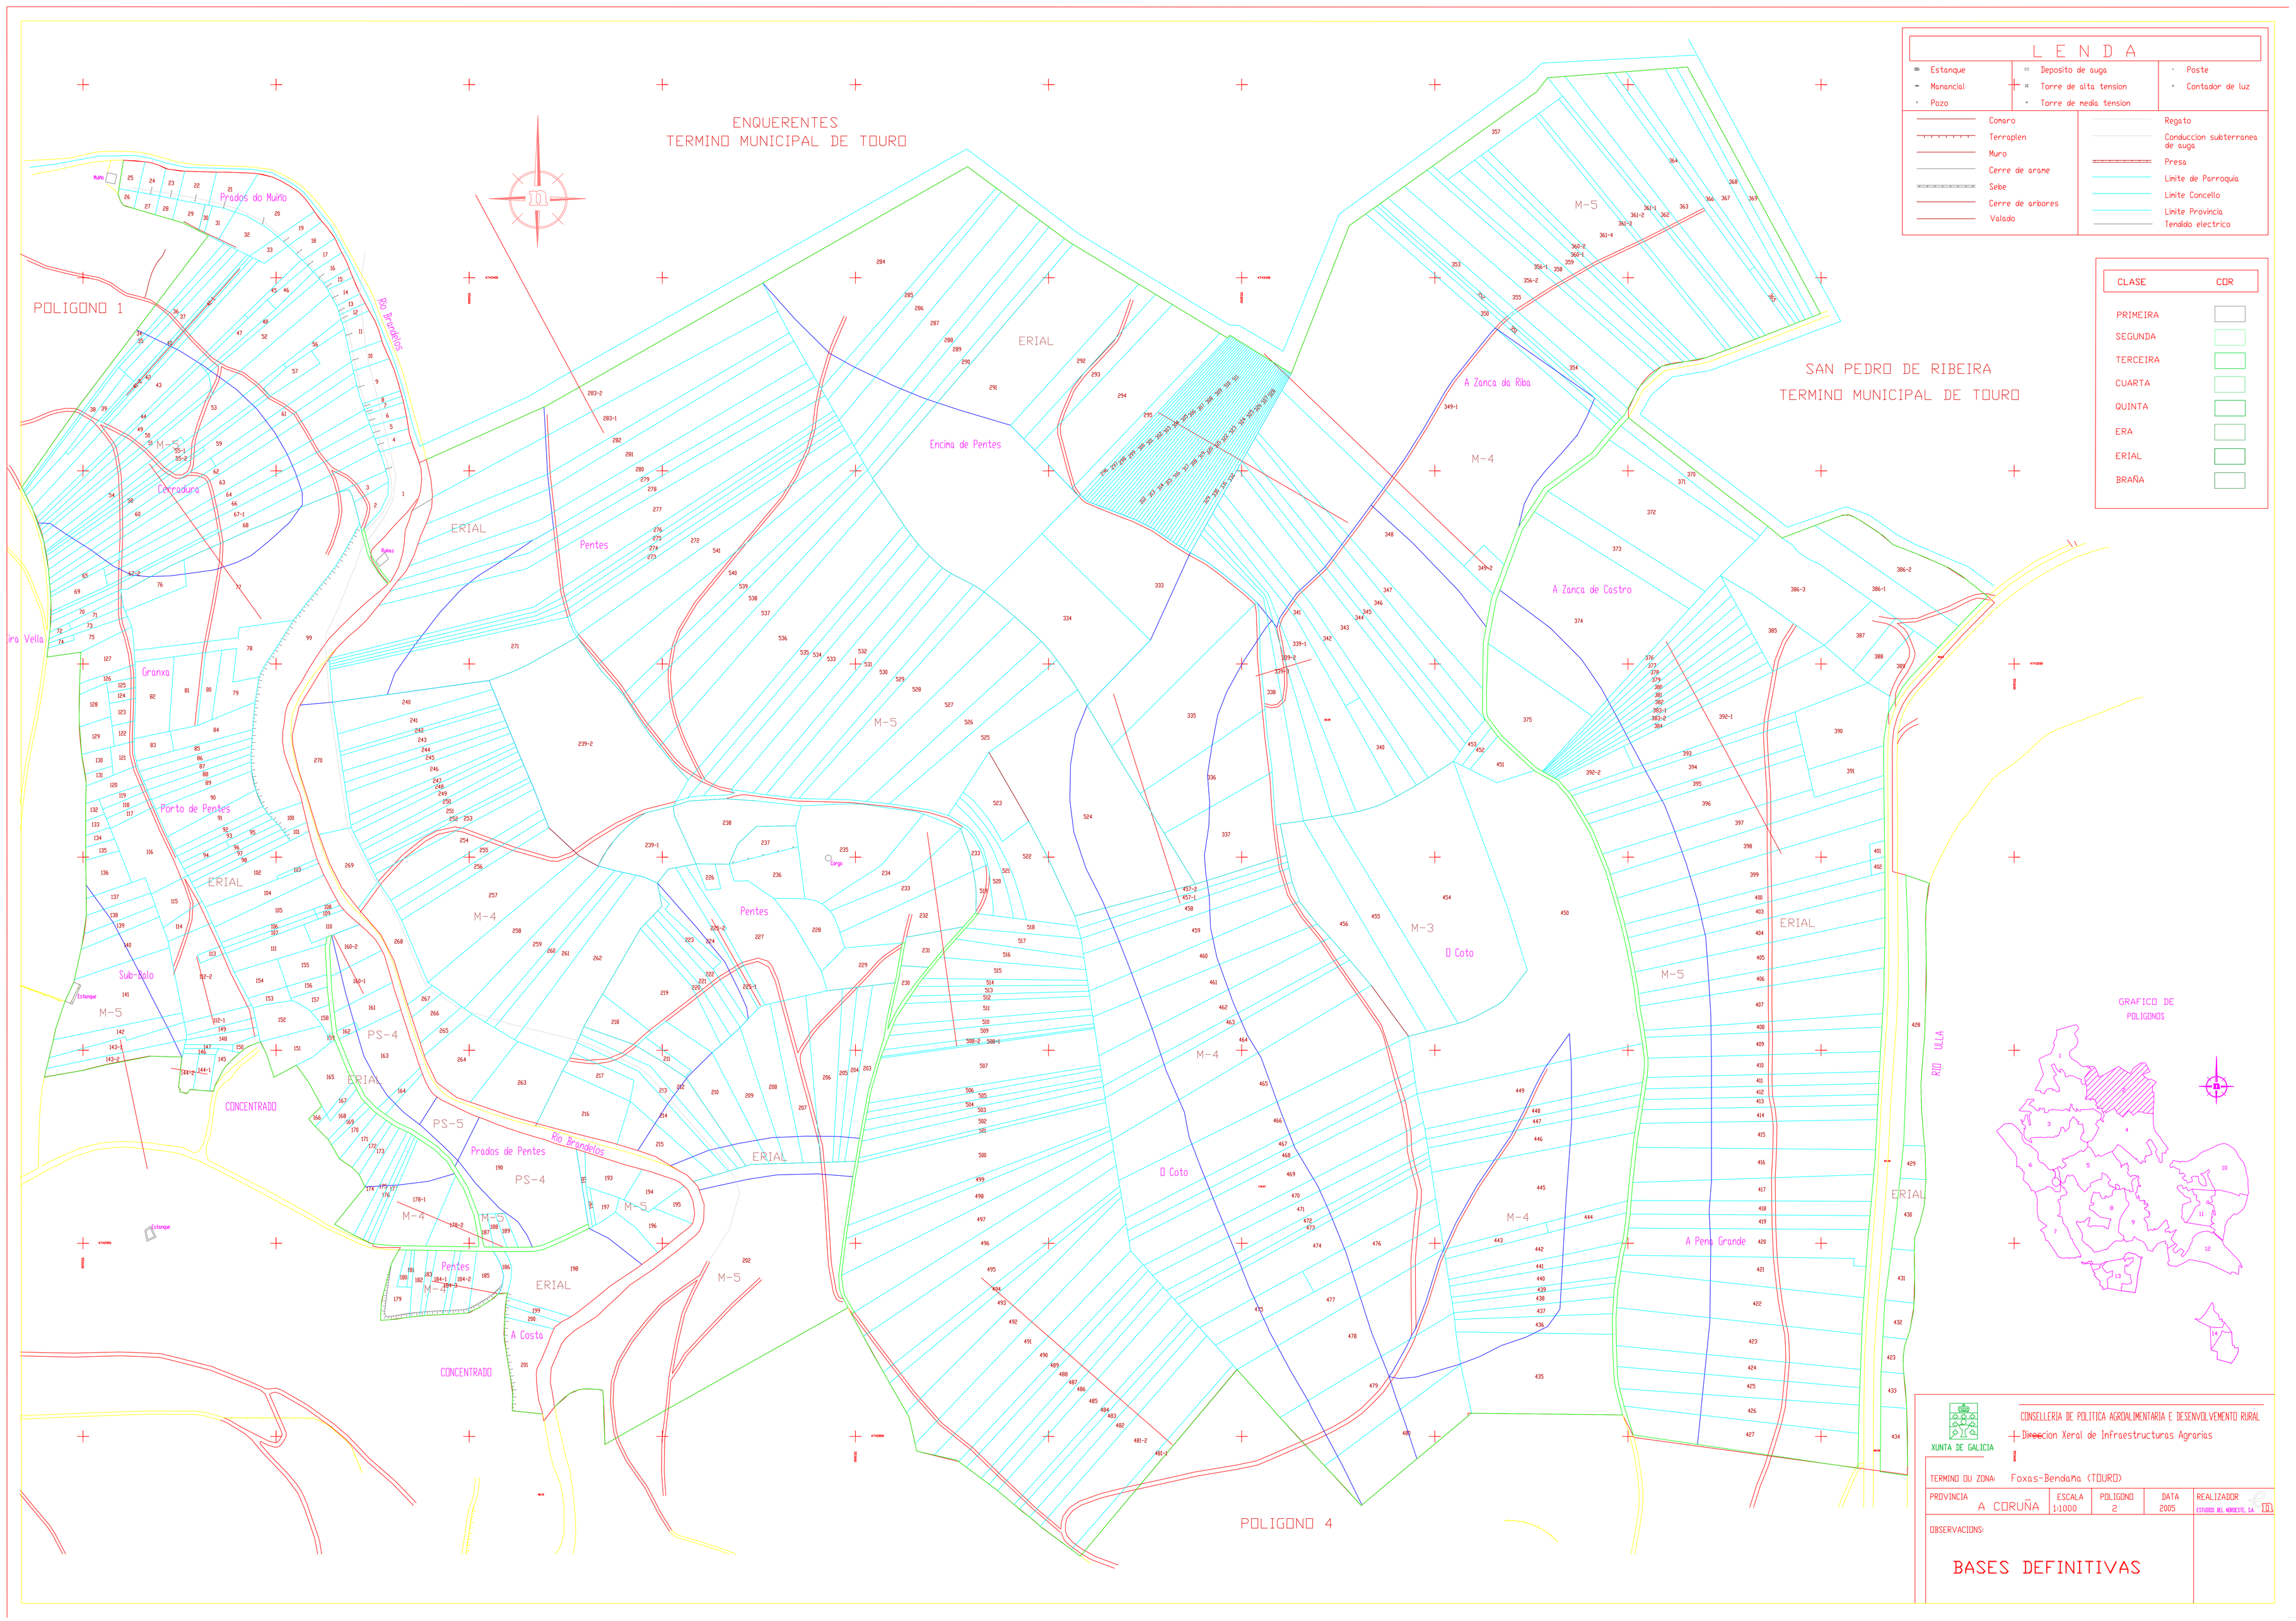

LENDA

Estanque	Deposito de auga	Poste
Manancial	Torre de alta tension	Contador de luz
Pozo	Torre de media tension	

Comaro	Regato
Terraplen	Conduccion subterranea de auga
Muro	Presa
Cerre de arame	Limite de Parroquia
Sebe	Limite Concello
Cerre de arbores	Limite Provincia
Valado	Tendido electrico

CLASE	COR
PRIMEIRA	
SEGUNDA	
TERCEIRA	
CUARTA	
QUINTA	
ERA	
ERIAL	
BRAÑA	

XUNTA DE GALICIA

CONSELLERIA DE POLITICA AGROALIMENTARIA E DESENVOLVEMENTO RURAL

Direccion Xeral de Infraestructuras Agrarias

TERMINO OU ZONA: Foxas-Bendana (TOURO)

PROVINCIA	ESCALA	POLIGONO	DATA	REALIZADOR
A CORUÑA	1:1000	2	2005	ESTUDIOS DEL NOROESTE, SA

OBSERVACIONS:

BASES DEFINITIVAS