

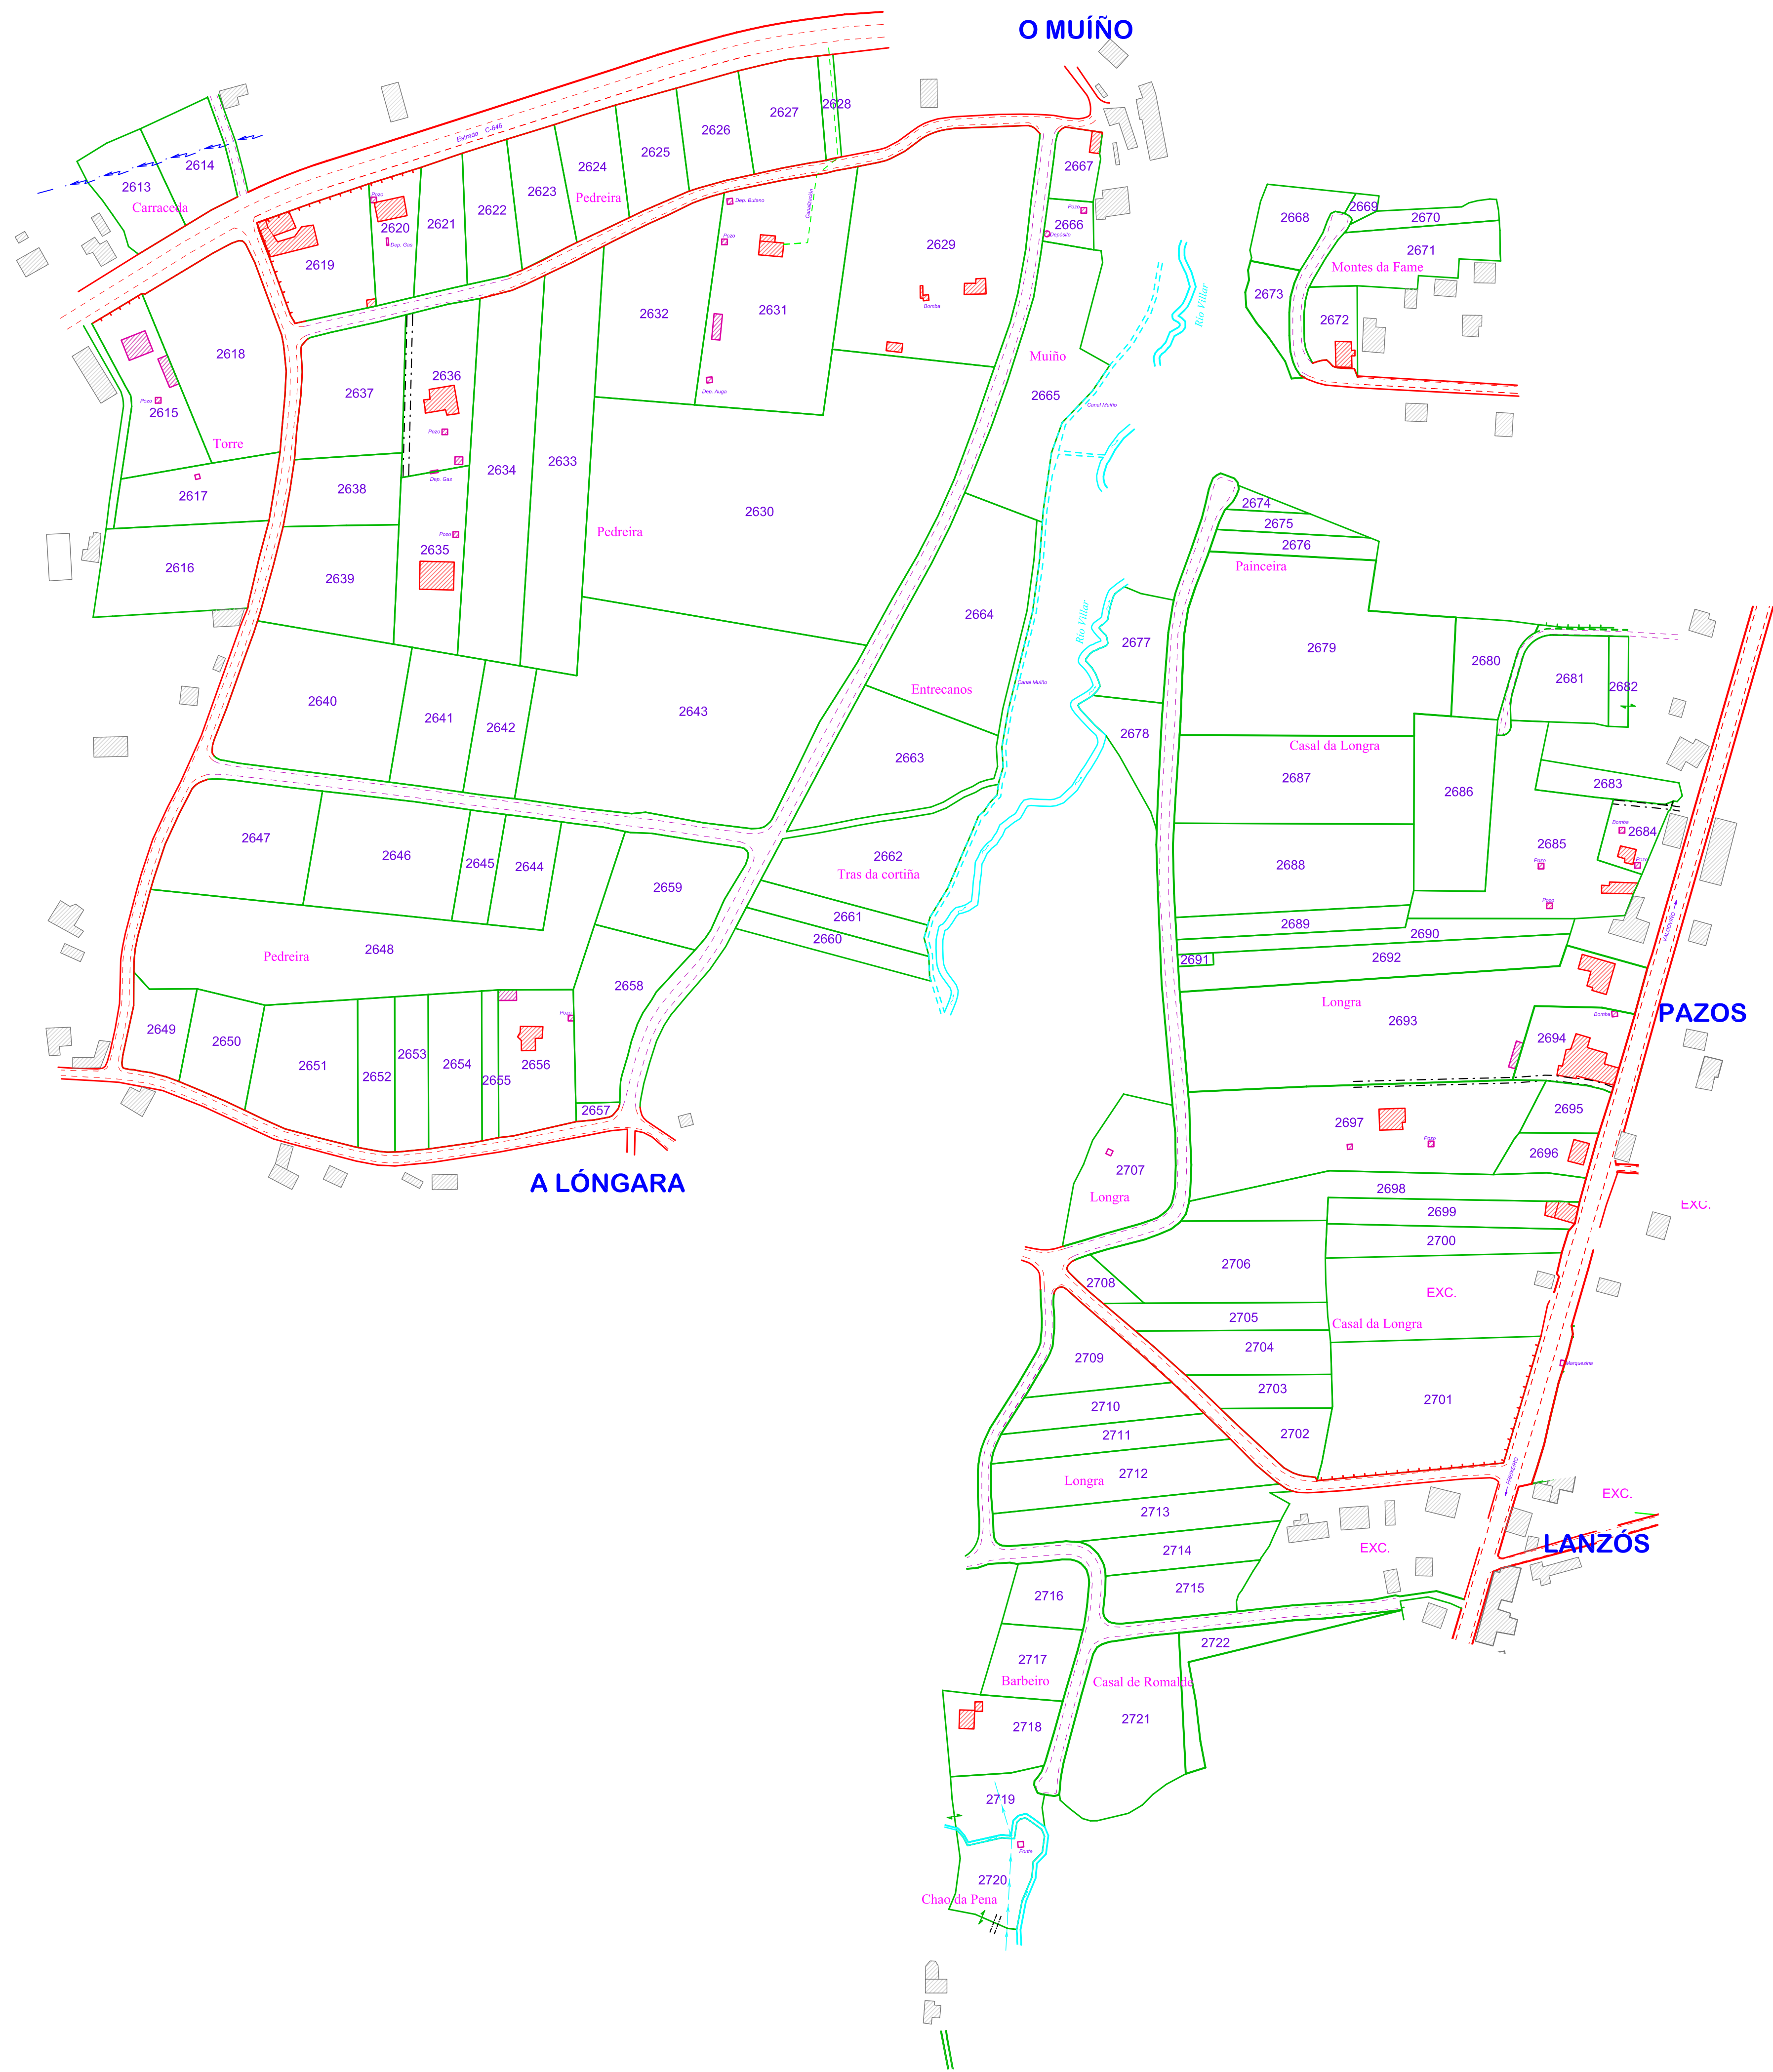


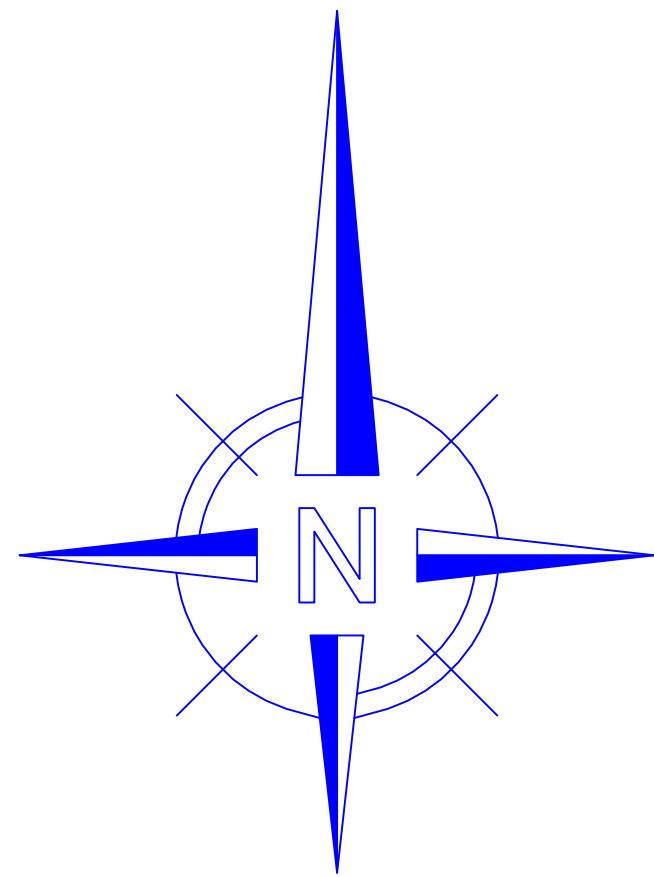

LEND

	Edificacións e superficie non afectada polo proceso concentrador
	Outras edificacións
	Conduccións soterradas
	Regos
	Tendido eléctrico de media
	Servidume de paso
	Límite de Concello
	Límite de Parroquia
	Número de finca

DISTRIBUCIÓN POLÍGONOS DO ACORDO

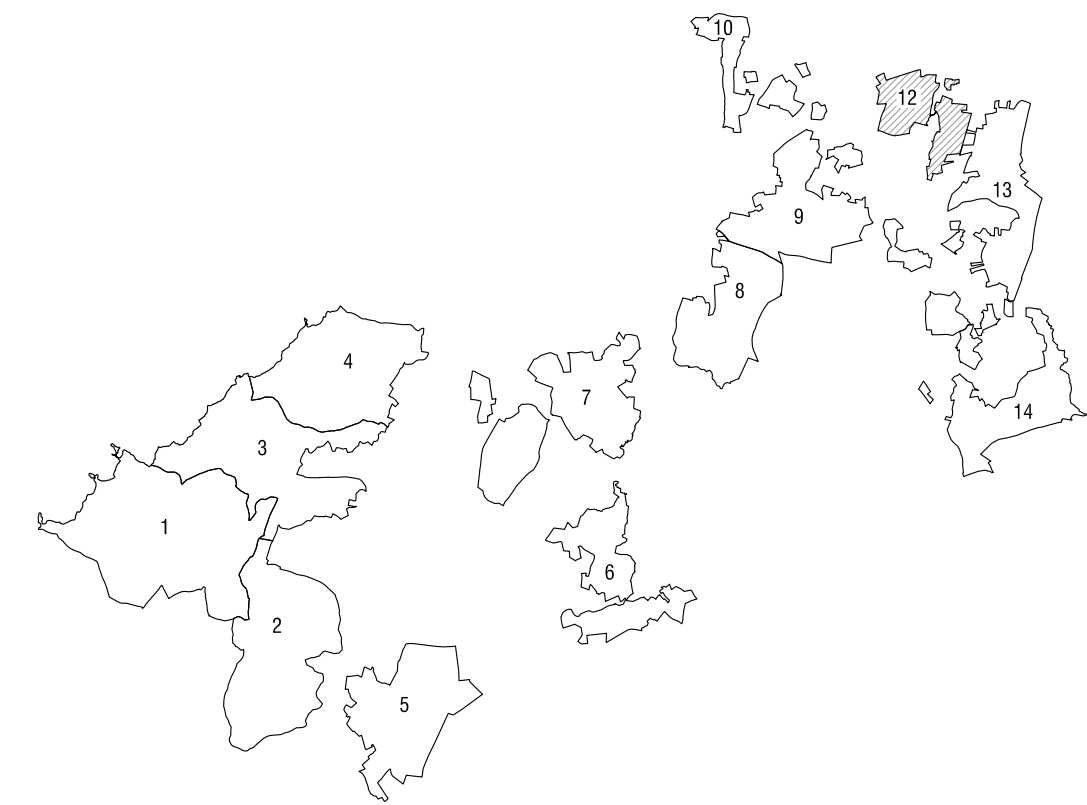

XUNTA DE GALICIA
CONSELLERÍA DO MEDIO RURAL E DO MAR
Secretaría Xeral do Medio Rural e Montes
Dirección Xeral de Desenvolvemento Rural

FASE: ACORDO DE CONCENTRACIÓN PARCELARIA		CONCELLO: NARÓN-VALDOVIÑO	
PLANO: LEIRAS DE SUBSTITUCIÓN	POLÍGONO: 12	PROVINCIA: A CORUÑA	
ZONA: VAL-MEIRÁS-LAGO II		REALIZADOR:	
OBSERVACIÓNS: Da leira 2613 á 2722		Data: MAIO - 2013	
Escala: 1:2000 		CERTIFICADA EN MEDIO RURAL E MAR	