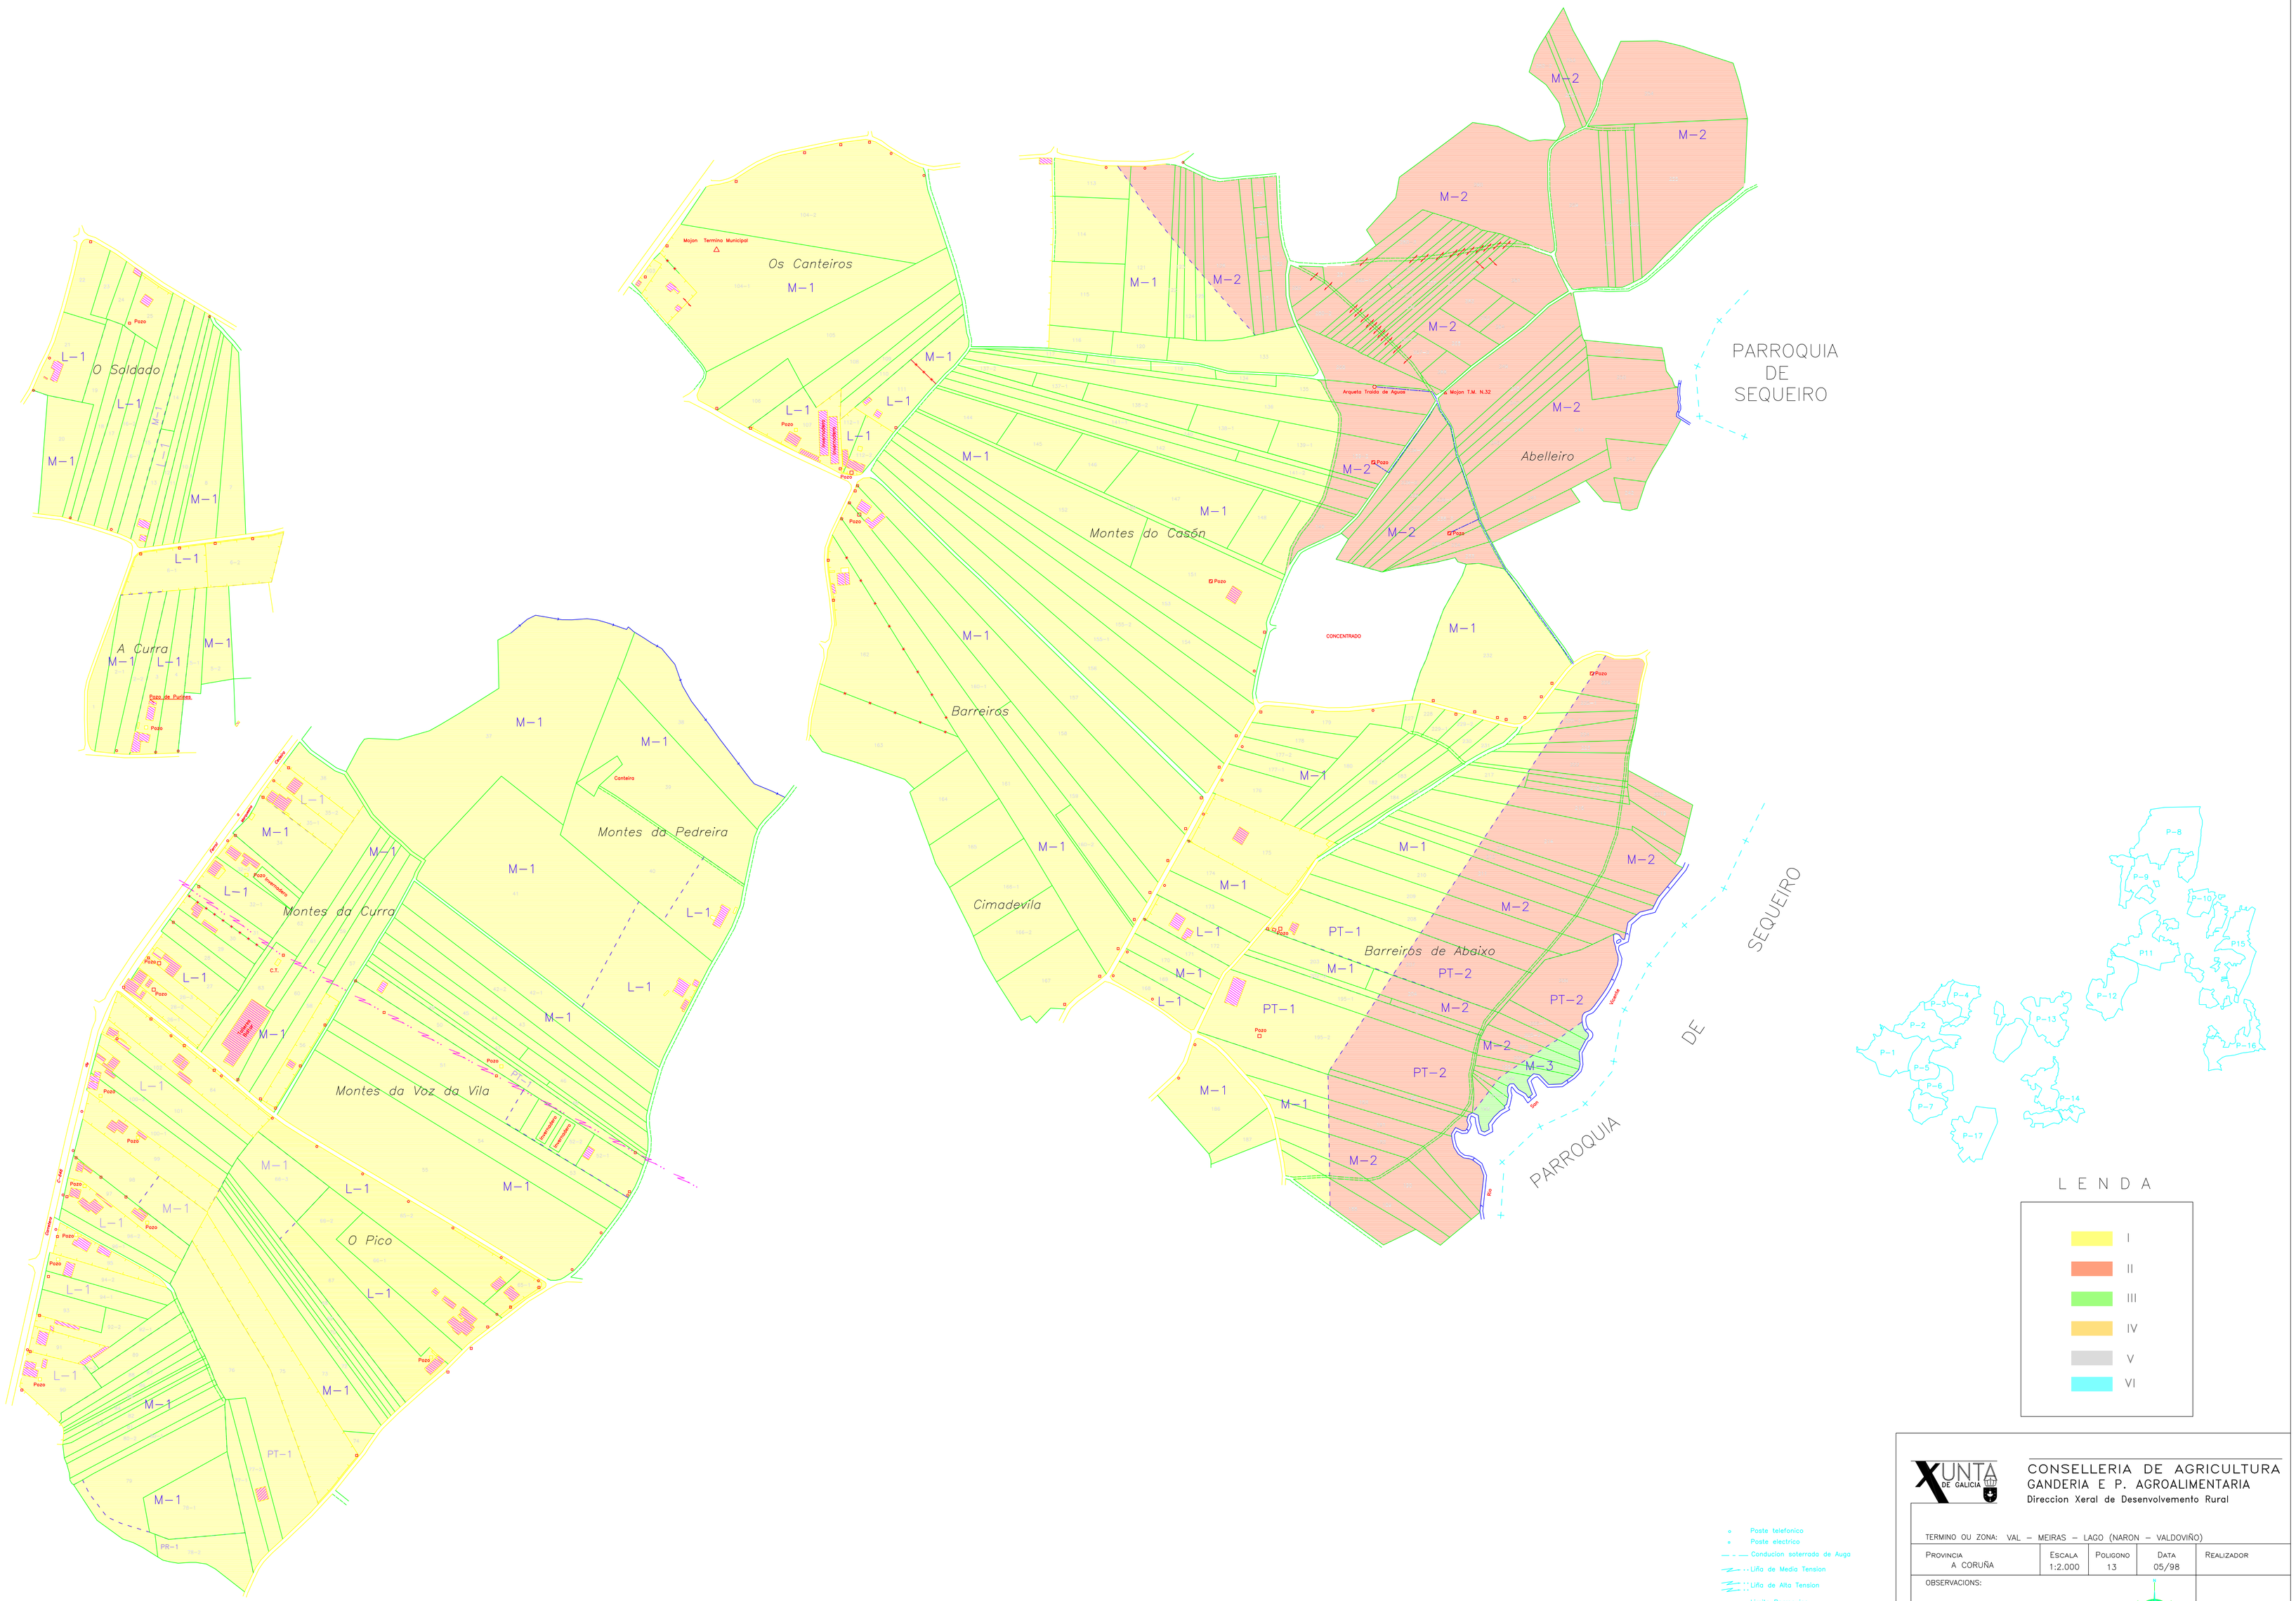
O Soldado
A Curra
Os Canteiros
Montes do Casón
Abelleiro
Barreiros
Cimadevila
Barreiros de Abaixo
Montes da Pedreira
Montes da Curra
Montes da Voz da Vila
O Pico
PARROQUIA DE SEQUEIRO
PARROQUIA DE SEQUEIRO
CONCENTRADO
Mojon Termino Municipal
Arqueta Toma de Aguas
Mojon T.M. N.32
Pozo de Purines
Canteiro
Poste telefonico
Poste electrico
Conducion soterrada de Auga
Liña de Media Tension
Liña de Alta Tension
Limite Parroquias
Limite Axuntamentos
LENDA
I
II
III
IV
V
VI
XUNTA DE GALICIA
CONSELLERIA DE AGRICULTURA
GANDERIA E P. AGROALIMENTARIA
Direccion Xeral de Desenvolvemento Rural
TERMINO OU ZONA: VAL – MEIRAS – LAGO (NARON – VALDOVIÑO)
PROVINCIA
A CORUÑA
ESCALA
1:2.000
POLIGONO
13
DATA
05/98
REALIZADOR
OBSERVACIONS:
ED-50
ESTUDIO DE INGENIERIA