


CONCELLO DE VALDOVIÑO

DE SEQUEIRO

PARROQUIA DE CASTRO

PARROQUIA

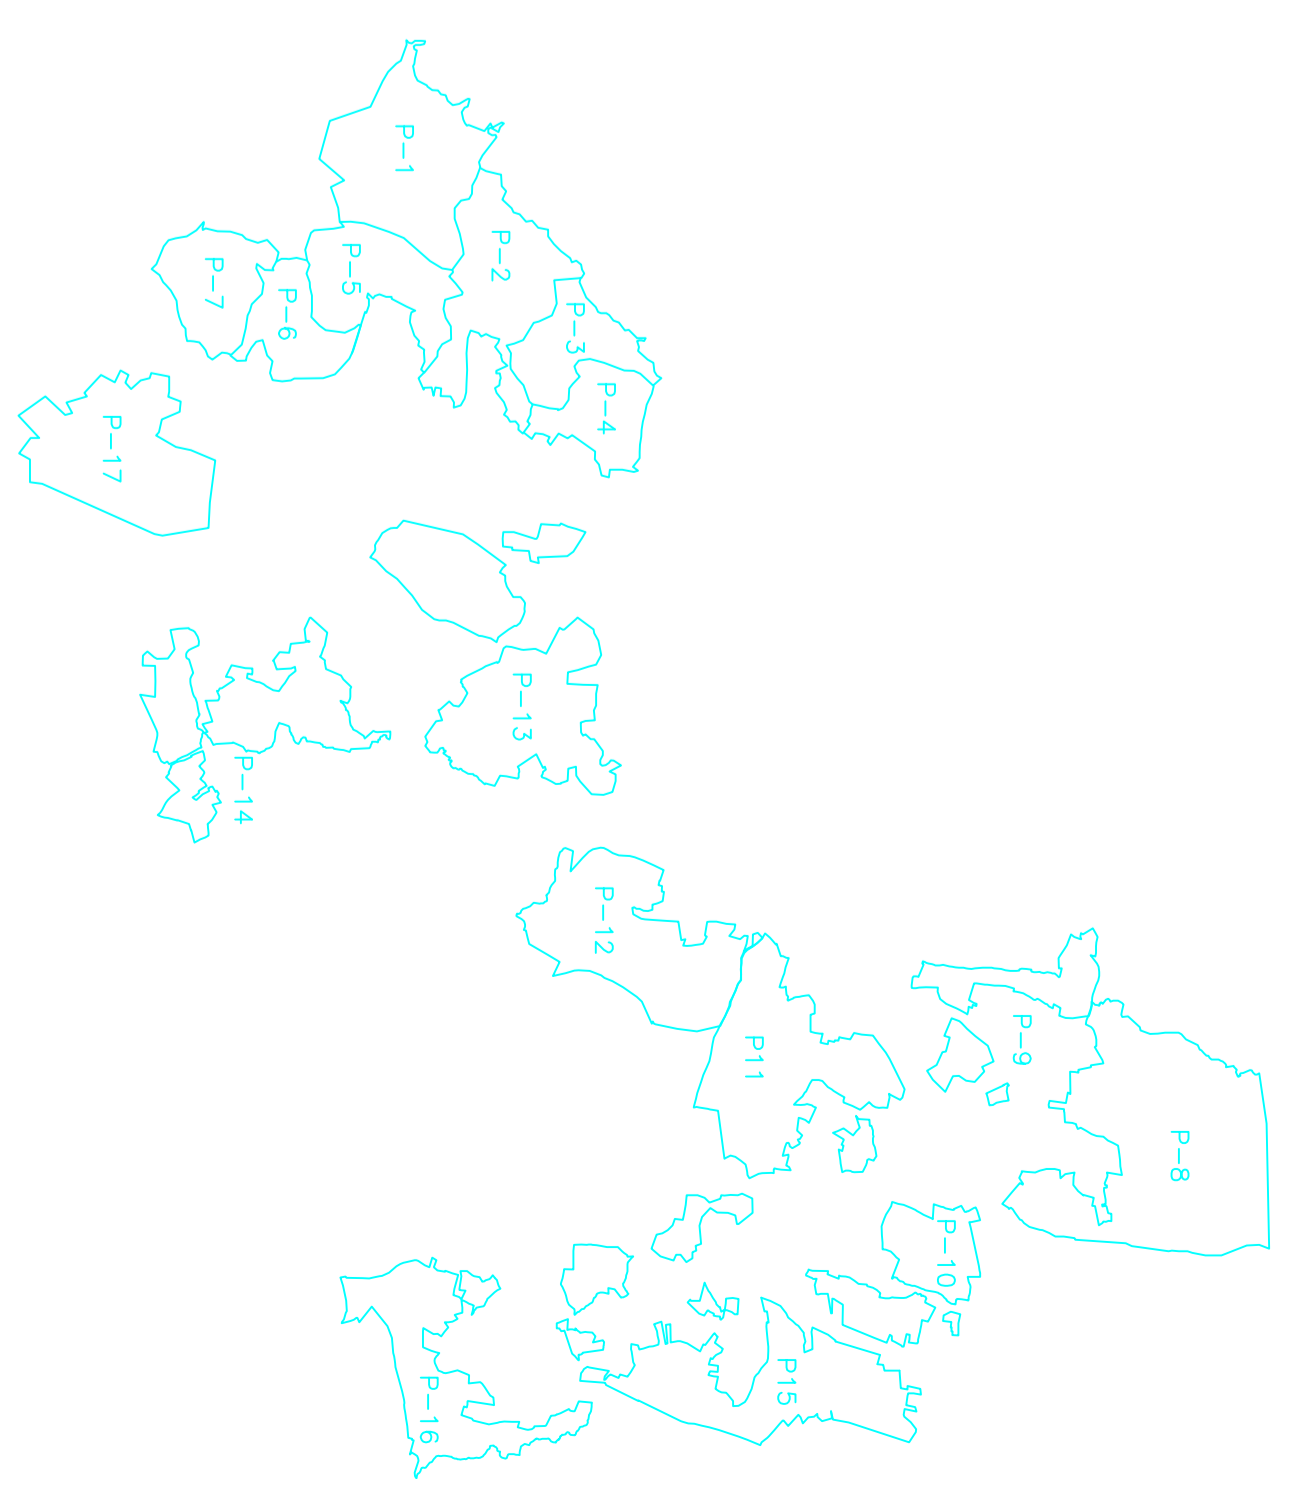

L E N D A

I	II	III	IV	V	VI

- Póla Indicación
- Póla Señalización
- Condición existente de Auga
- Límite de Moño Troado
- Data de 2017 Troado
- Límite Parroquial
- Límite Administrativo

XUNTA
de Galicia

**CONSELLERÍA DE AGRICULTURA
GANADERÍA E P. AGROALIMENTARIA**

Dirección Xeral de Desenvolvemento Rural

TERMINO OU ZONA: VAL - MEIRAS - LAZO (NARÓN - VALDOVIÑO)

Provincia: A CORUÑA

ESCALA: 1:2.000

FECHA: 14/05/98

REVISOR: Ruzozor

OPREMIÓN: ED-50

SISTEMA DE COORDENADAS: UTM