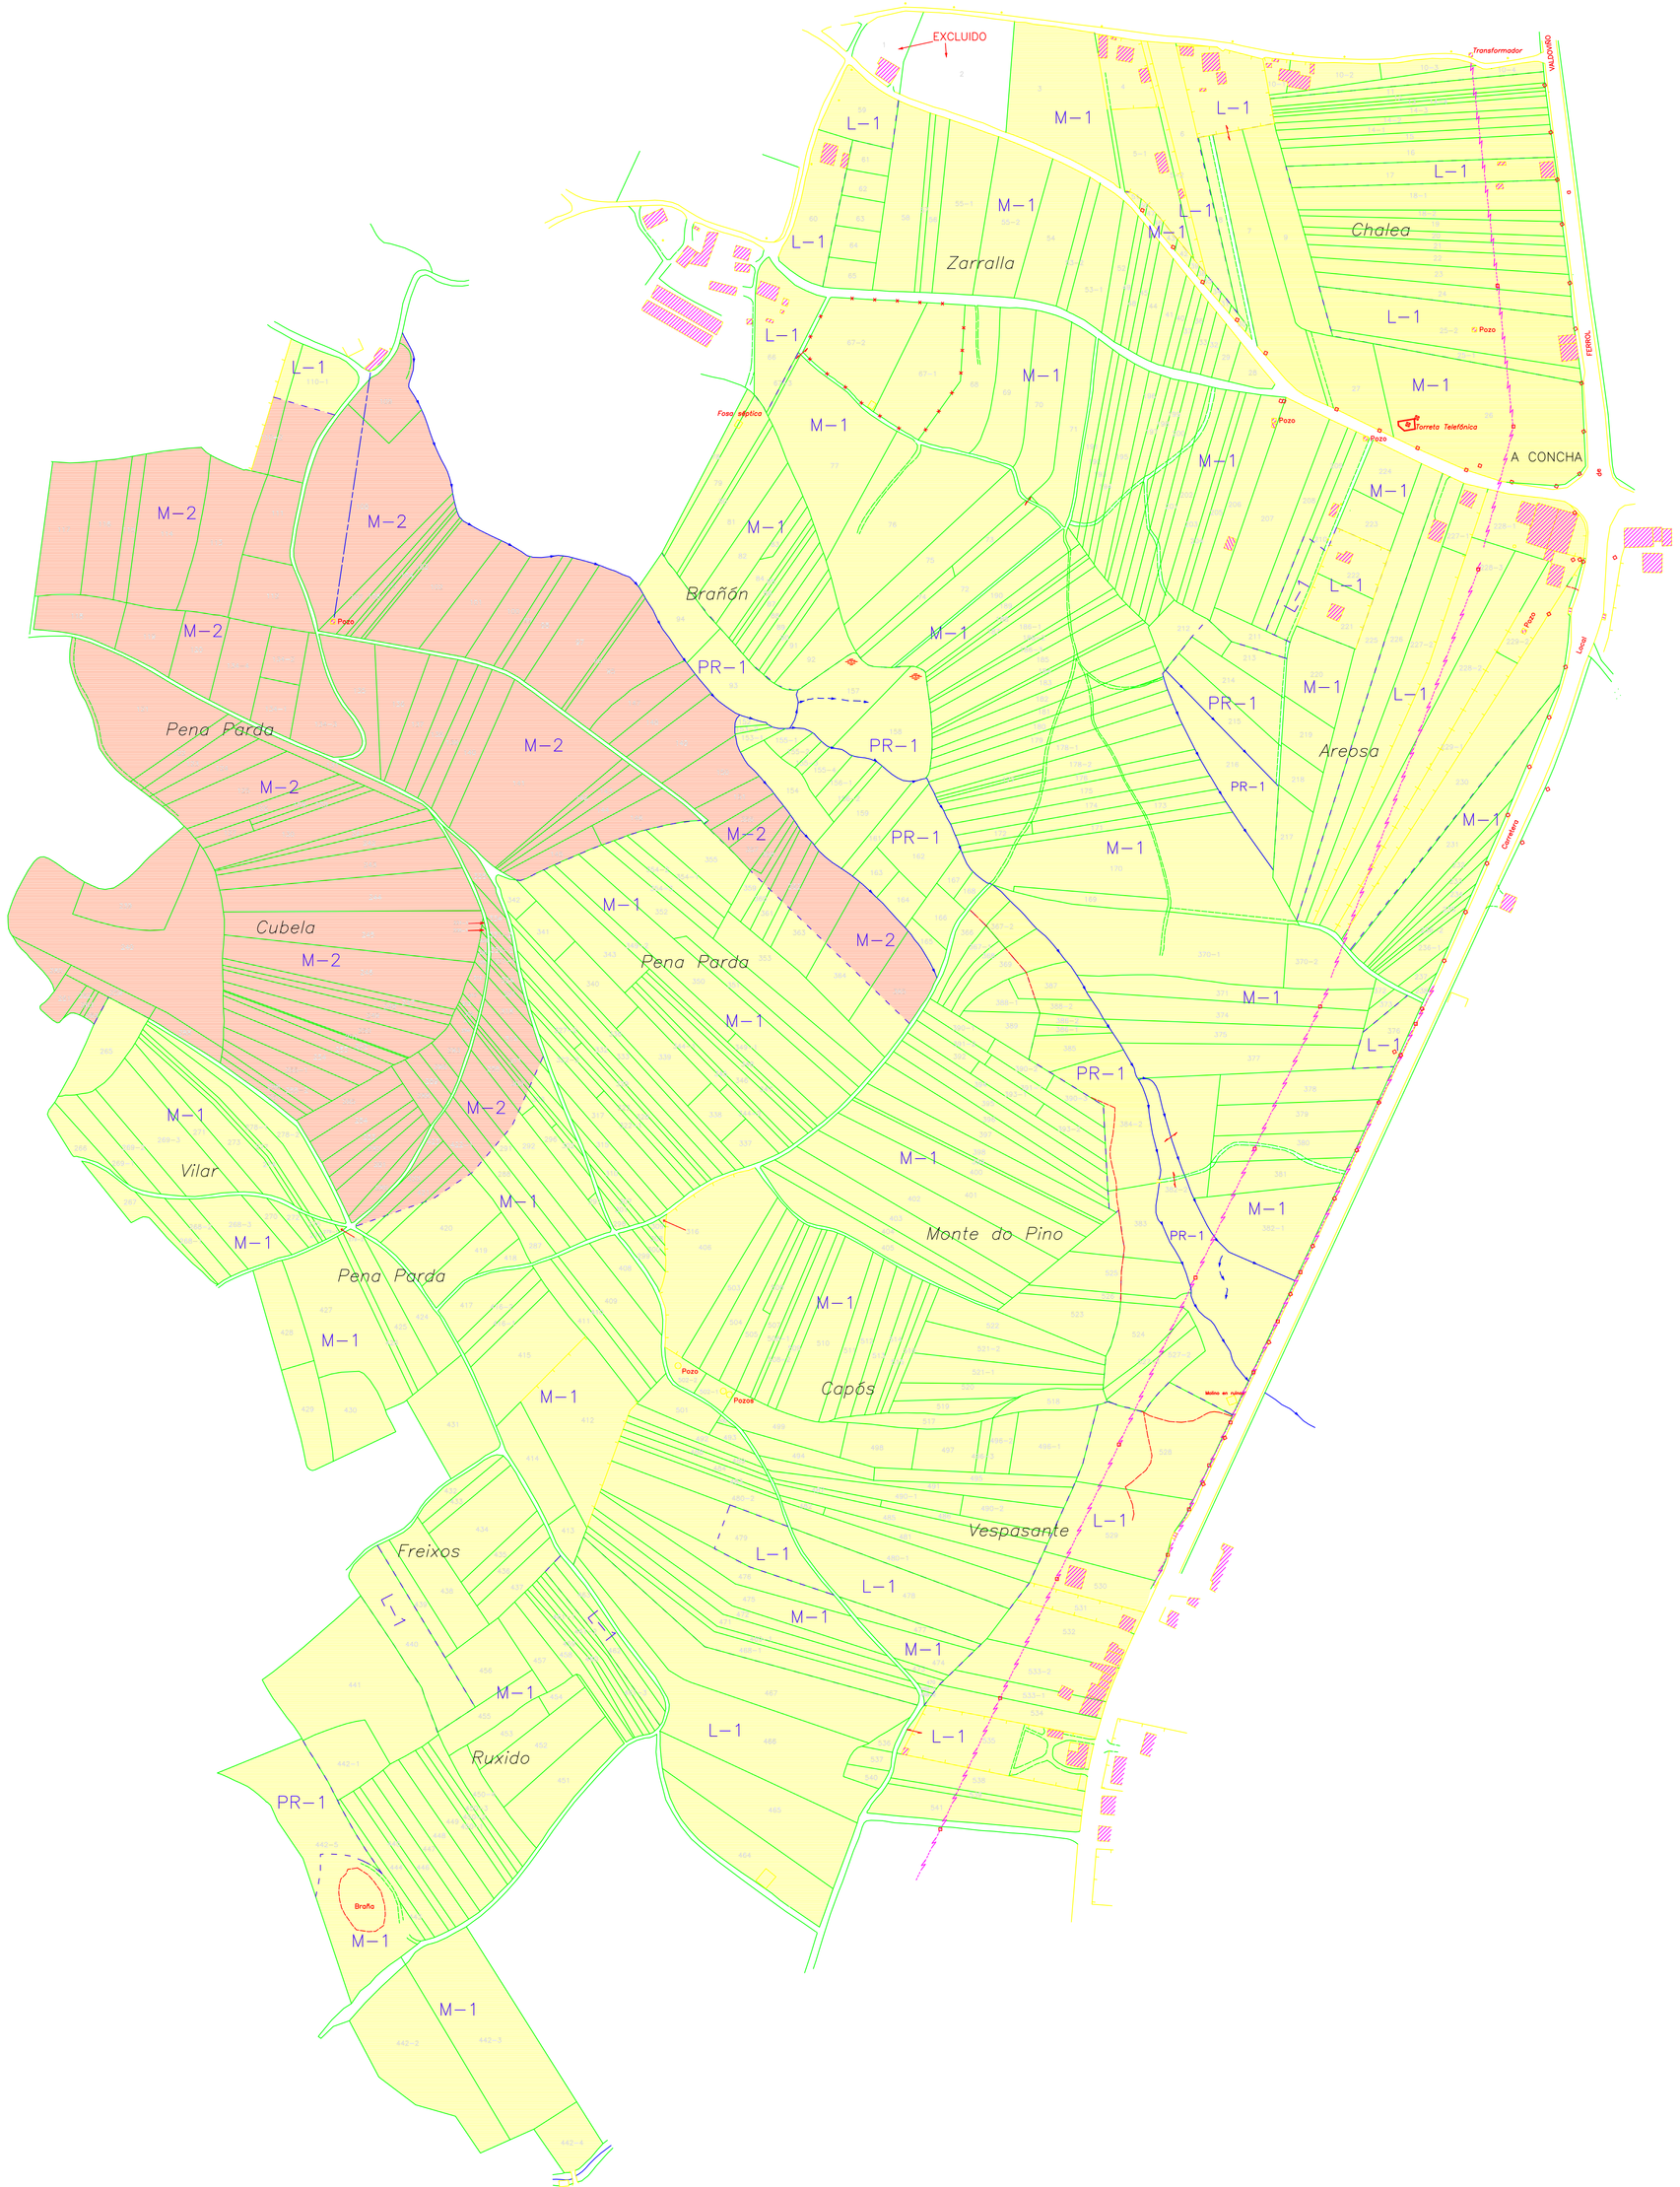

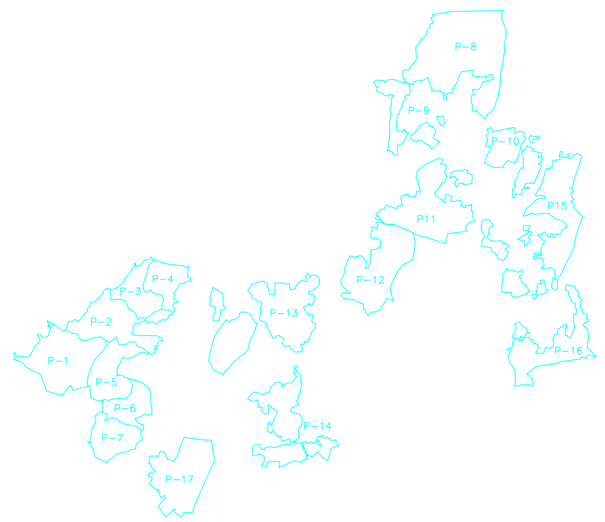

LENDA

- I
- II
- III
- IV
- V
- VI

- Poste telefonico
- Poste electrico
- Conducion soterrada de Auga
- Liña de Media Tension
- Liña de Alta Tension
- Limite Parroquias
- Limite Axuntamentos

XUNTA DE GALICIA

CONSELLERIA DE AGRICULTURA
GANDERIA E P. AGROALIMENTARIA
Direccion Xeral de Desenvolvemento Rural

TERMINO OU ZONA: VAL – MEIRAS – LAGO (NARON – VALDOVIÑO)

PROVINCIA	ESCALA	POLIGONO	DATA	REALIZADOR
A CORUÑA	1:2.000	17	05/98	

OBSERVACIONS:

ED-50
ESTUDIO DE INGENIERIA