
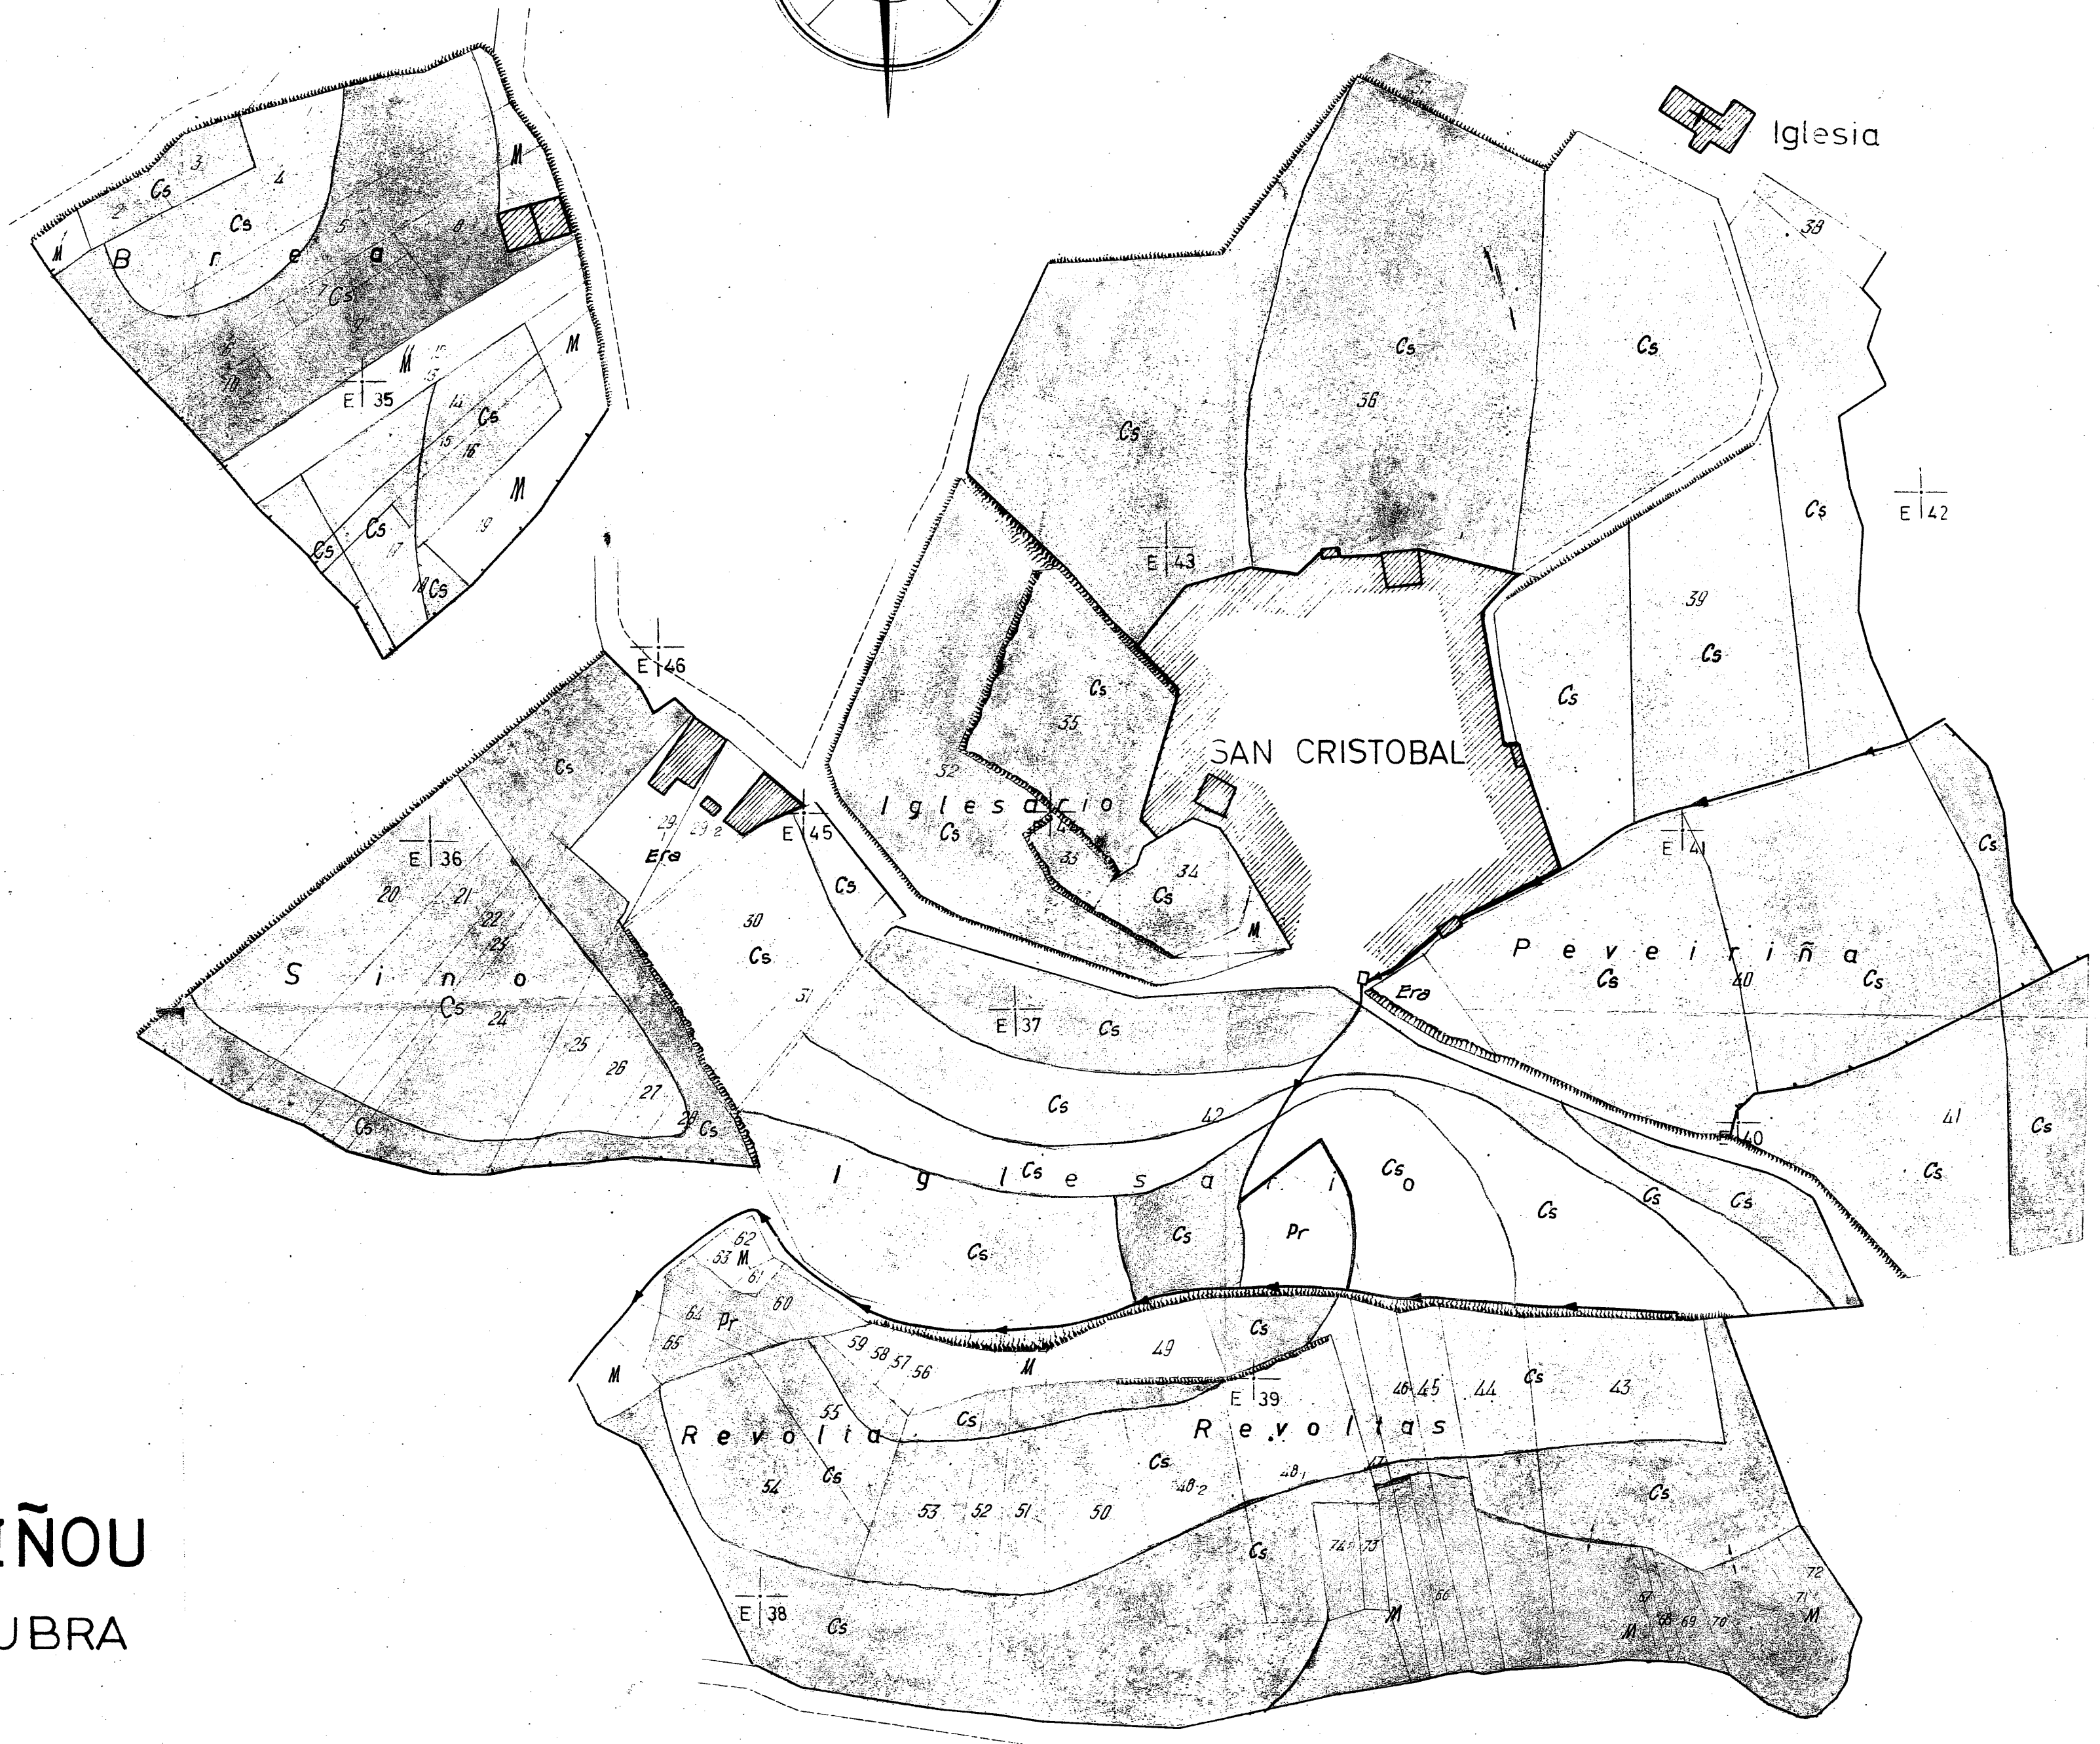


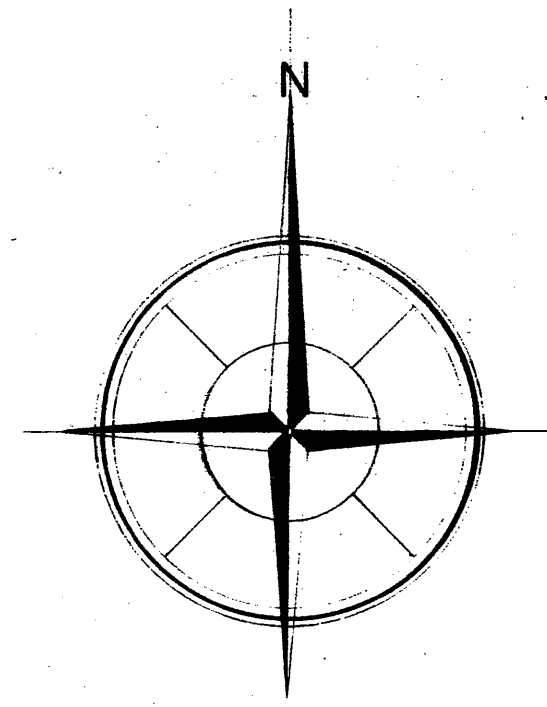

PARROQUIA
DE
S. CRISTOBAL DE ERVIÑOU
Aytº DEL VALLE DEL DUBRA
La Coruña
Poligono 2
Escala 1:1.000

Plano parcelario de la Zona, rectificado
como consecuencia de la Encuesta de Bases.
Ordenes, 16 de marzo de 1965
El Secretario de la Comisión Local,
Valés

LEYENDA
CLASES DE TIERRA

- | | | |
|---|----|---------------------|
| ○ | 1ª | Pr. — Prado regadío |
| ● | 2ª | Cs. — Cereal secano |
| ○ | 3ª | Ps. — Prado secano |
| ○ | 4ª | Pt. — Pastizal |
| ○ | 5ª | M. — Monte |
| ● | 6ª | |

Vº Bº
El Presidente de la Comisión Local,
[Signature]
LA CORUÑA