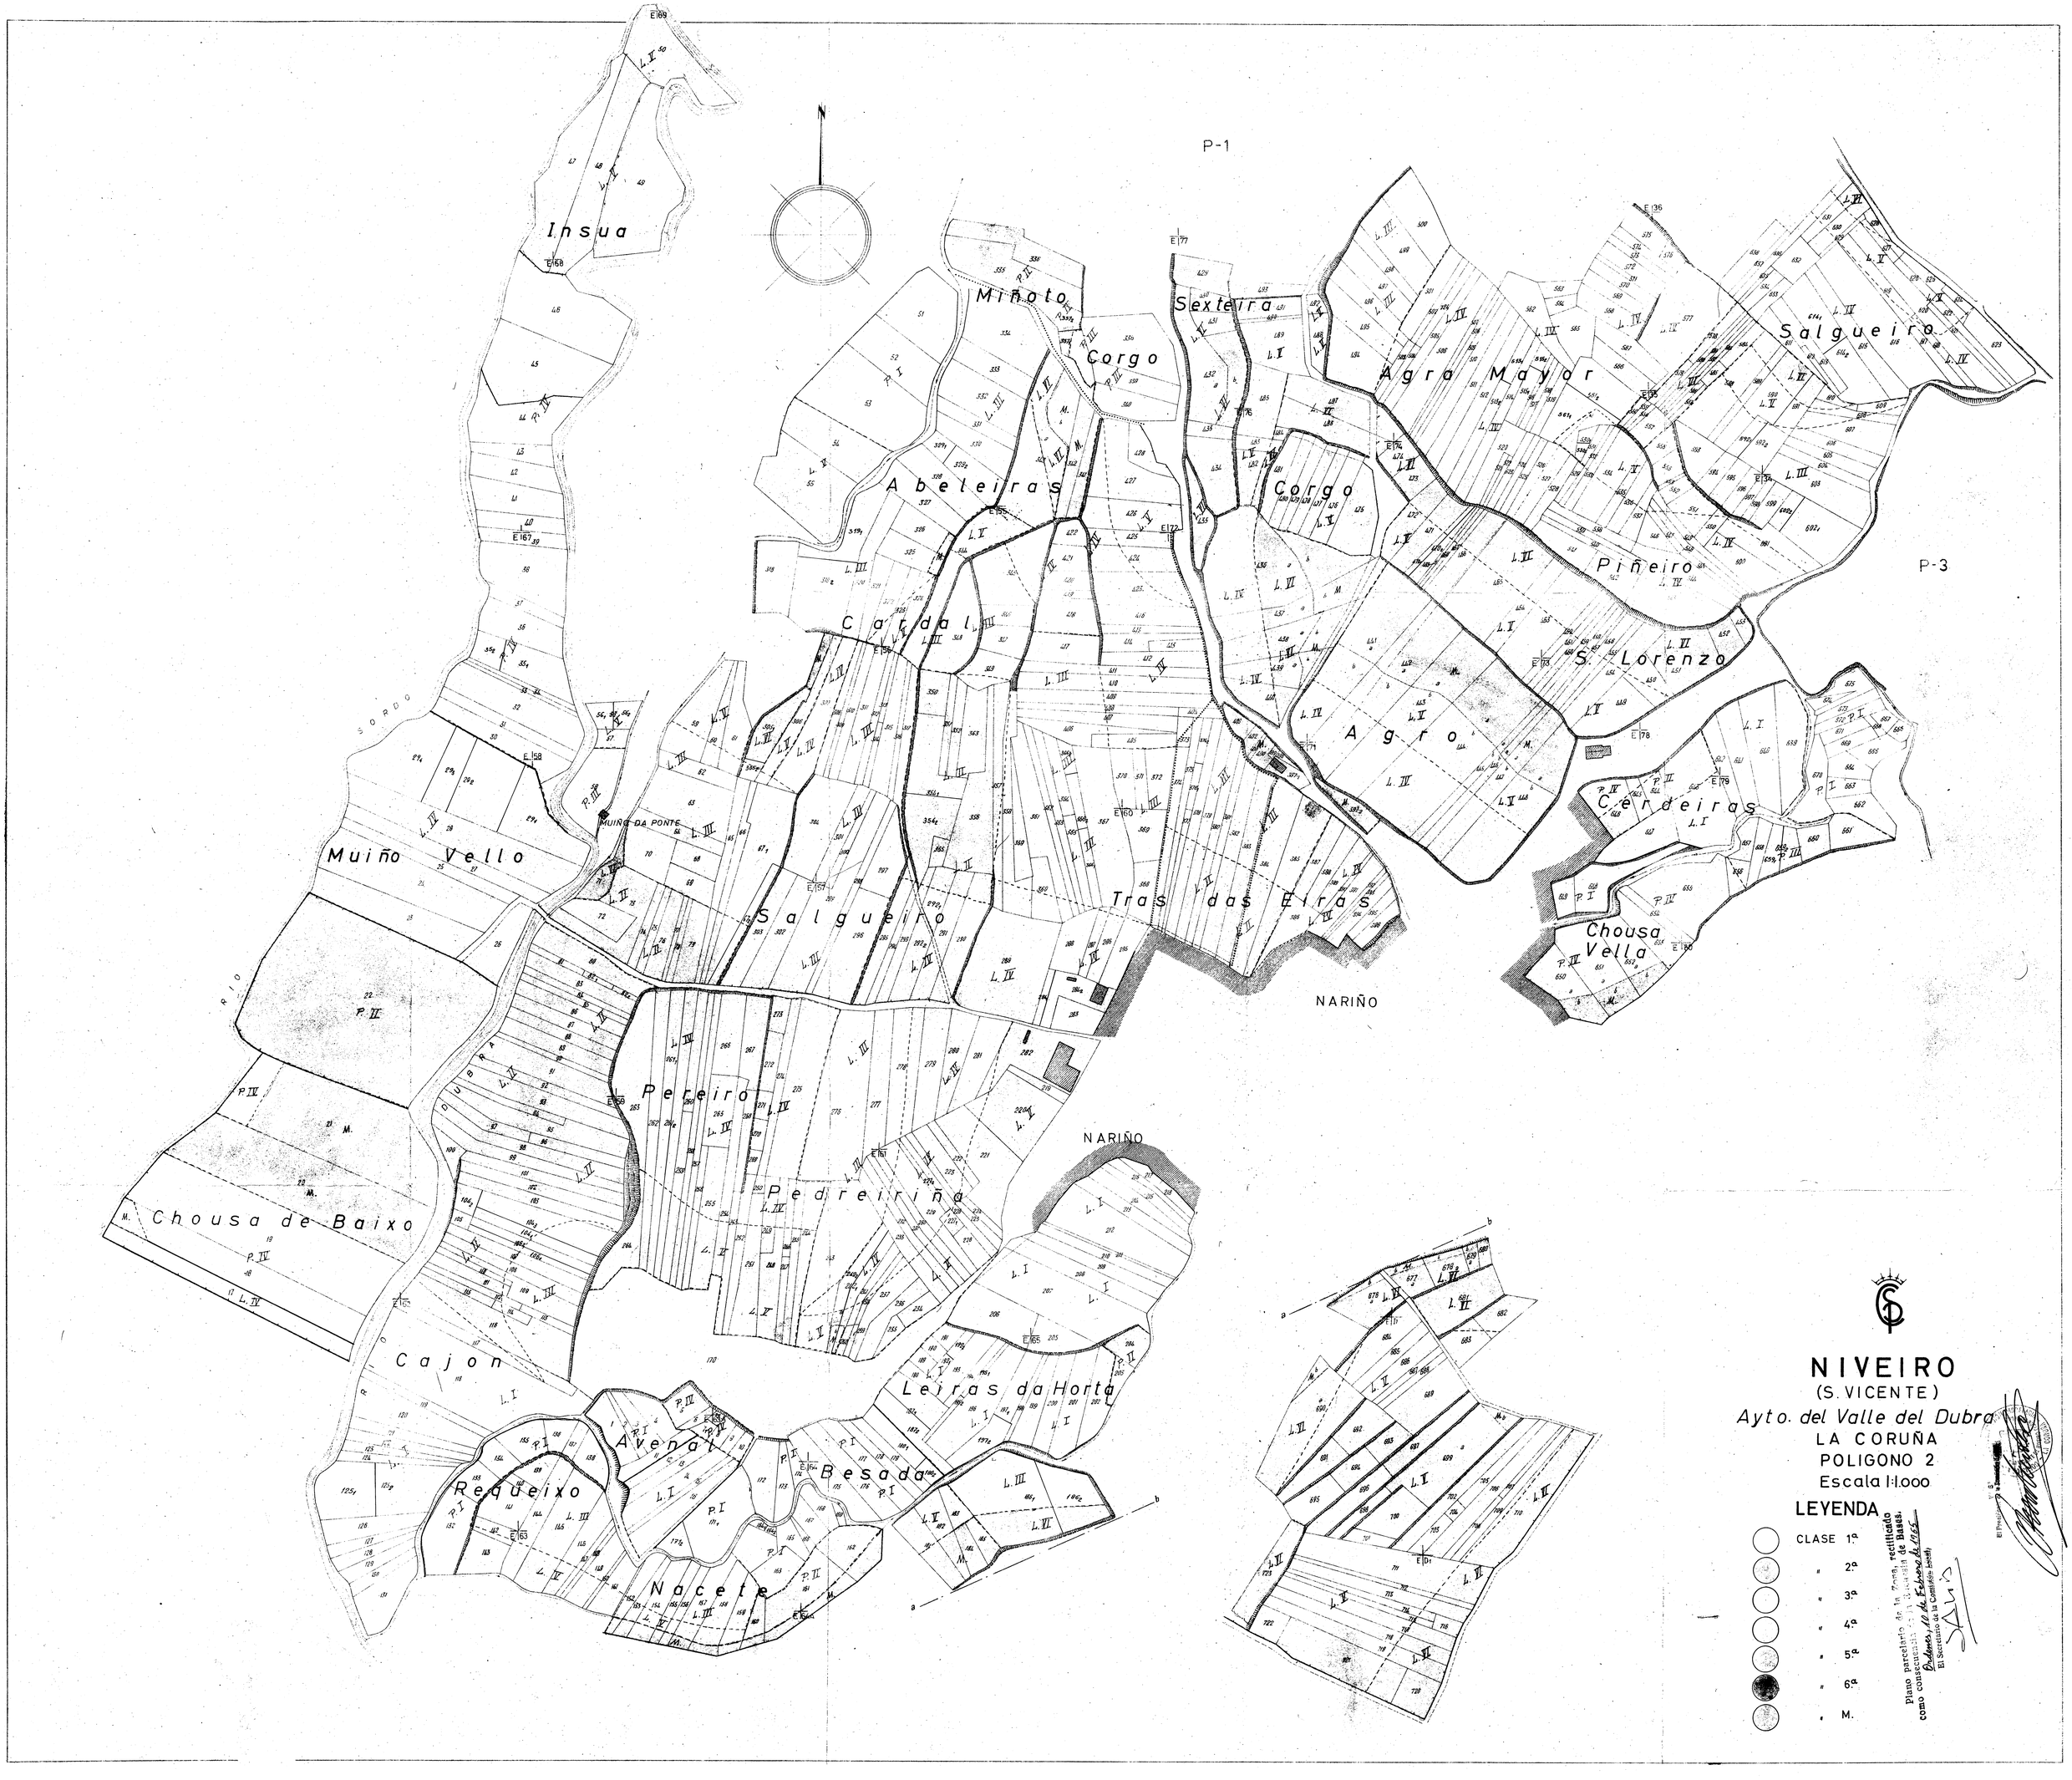
P-1
P-3
Insua
Miñoto
Corgo
Sexteira
Agra Mayor
Salgueiro
Abeleiras
Corgo
Piñeiro
Cardal
S. Lorenzo
Agro
Cerdeiras
Muiño Vello
MUIÑO DA PONTE
Salgueiro
Tras das Eiras
Chousa Vella
NARIÑO
Pereiro
NARIÑO
Pedreiriña
Chousa de Baixo
Cajon
Leiras da Horta
Avenal
Besada
Requeixo
Nacete
SORDO
RIO
DUBRA
NIVEIRO
(S. VICENTE)
Ayto. del Valle del Dubra
LA CORUÑA
POLIGONO 2
Escala 1:1.000
LEYENDA
CLASE 1ª
" 2ª
" 3ª
" 4ª
" 5ª
" 6ª
" M.
Plano parcelario de la Zona, rectificado como consecuencia de la Concentración de BASES.
Orense, 16 de Febrero de 1965
El Secretario de la Comisión Local