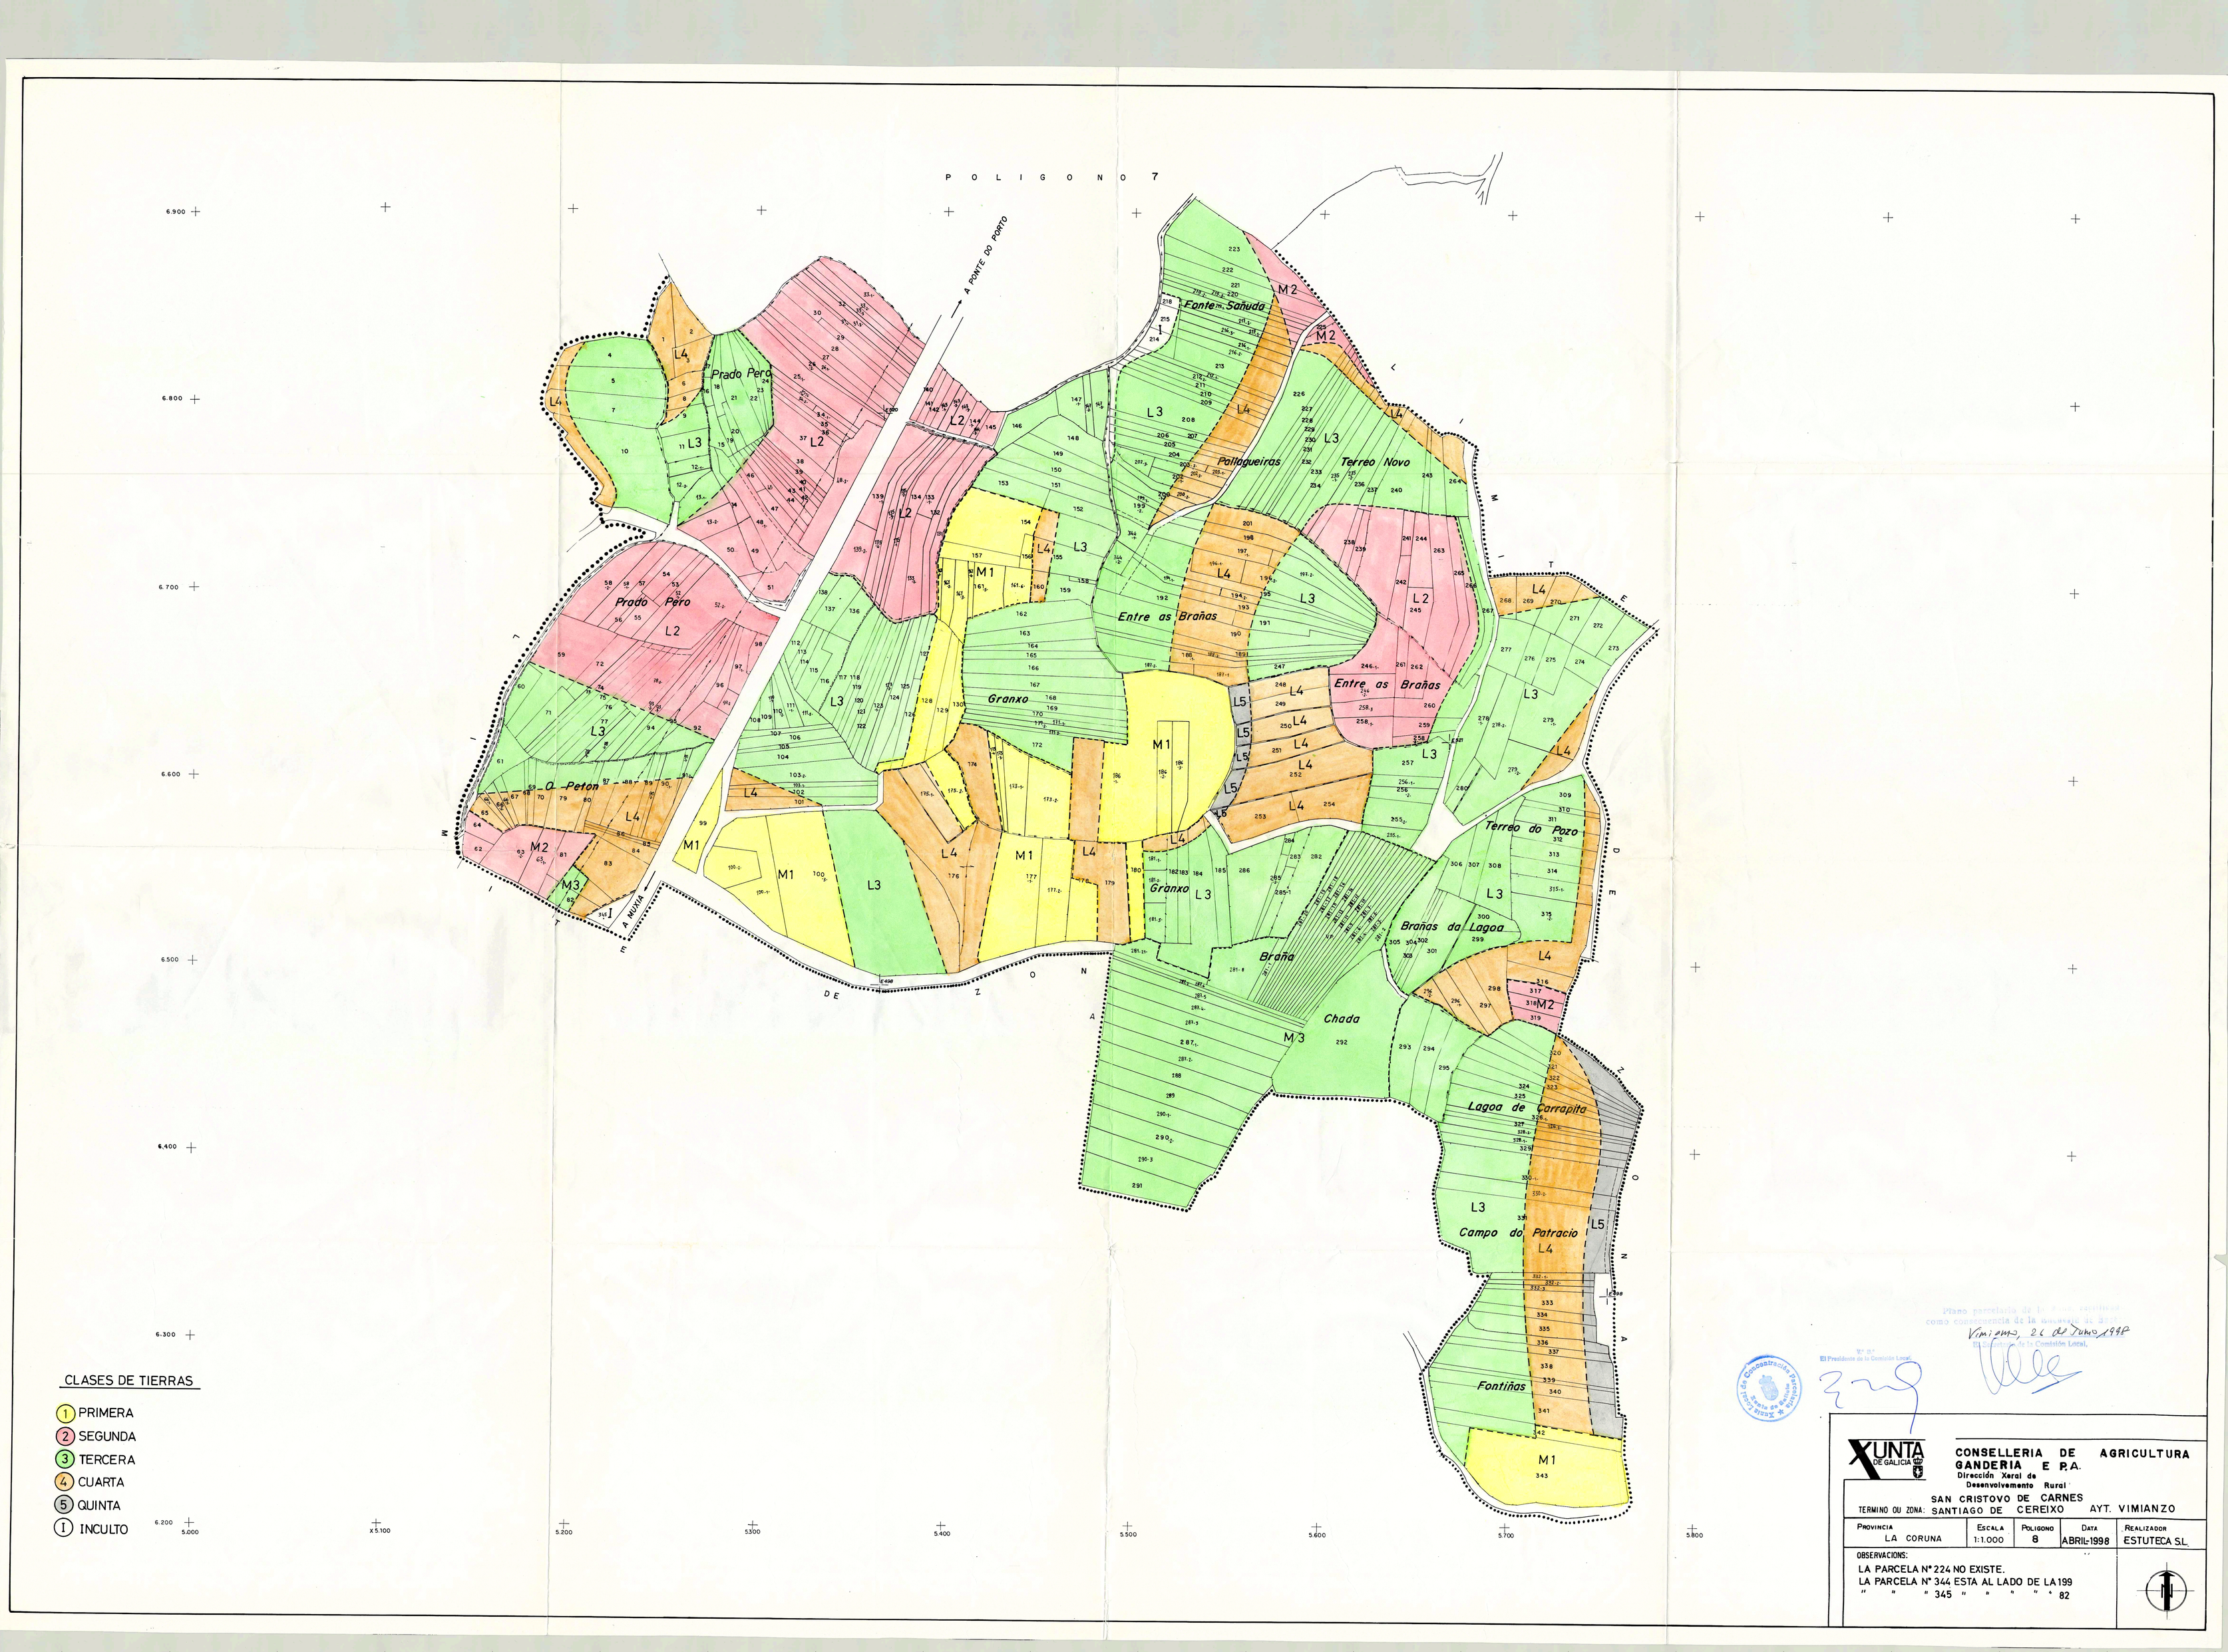
POLIGONO 7
A PONTE DO PORTO
A MUNIA
Prado Pero
Prado Pero
O Peton
Fonte m. Sanuda
Pallagueiras
Terreo Novo
Entre as Brañas
Entre as Brañas
Granxo
Granxo
Terreo do Pozo
Brañas da Lagoa
Braña
Chada
Lagoa de Carrapito
Campo do Patracio
Fontiñas
CLASES DE TIERRAS
1 PRIMERA
2 SEGUNDA
3 TERCERA
4 CUARTA
5 QUINTA
I INCULTO
Plano parcelario de la zona escritura como consecuencia de la nueva red de
Vimianzo, 26 de Junio 1998
El Presidente de la Comisión Local,
El Secretario de la Comisión Local,
Xunta de Concentración Parcelaria de Galicia
XUNTA DE GALICIA
CONSELLERIA DE AGRICULTURA GANDERIA E P.A.
Dirección Xeral de Desenvolvemento Rural
TERMINO OU ZONA: SAN CRISTOVO DE CARNES SANTIAGO DE CEREIXO AYT. VIMIANZO
PROVINCIA LA CORUNA
ESCALA 1:1.000
POLIGONO 8
DATA ABRIL-1998
REALIZADOR ESTUTECA S.L.
OBSERVACIONS:
LA PARCELA Nº 224 NO EXISTE.
LA PARCELA Nº 344 ESTA AL LADO DE LA 199
" " " 345 " " " " 82