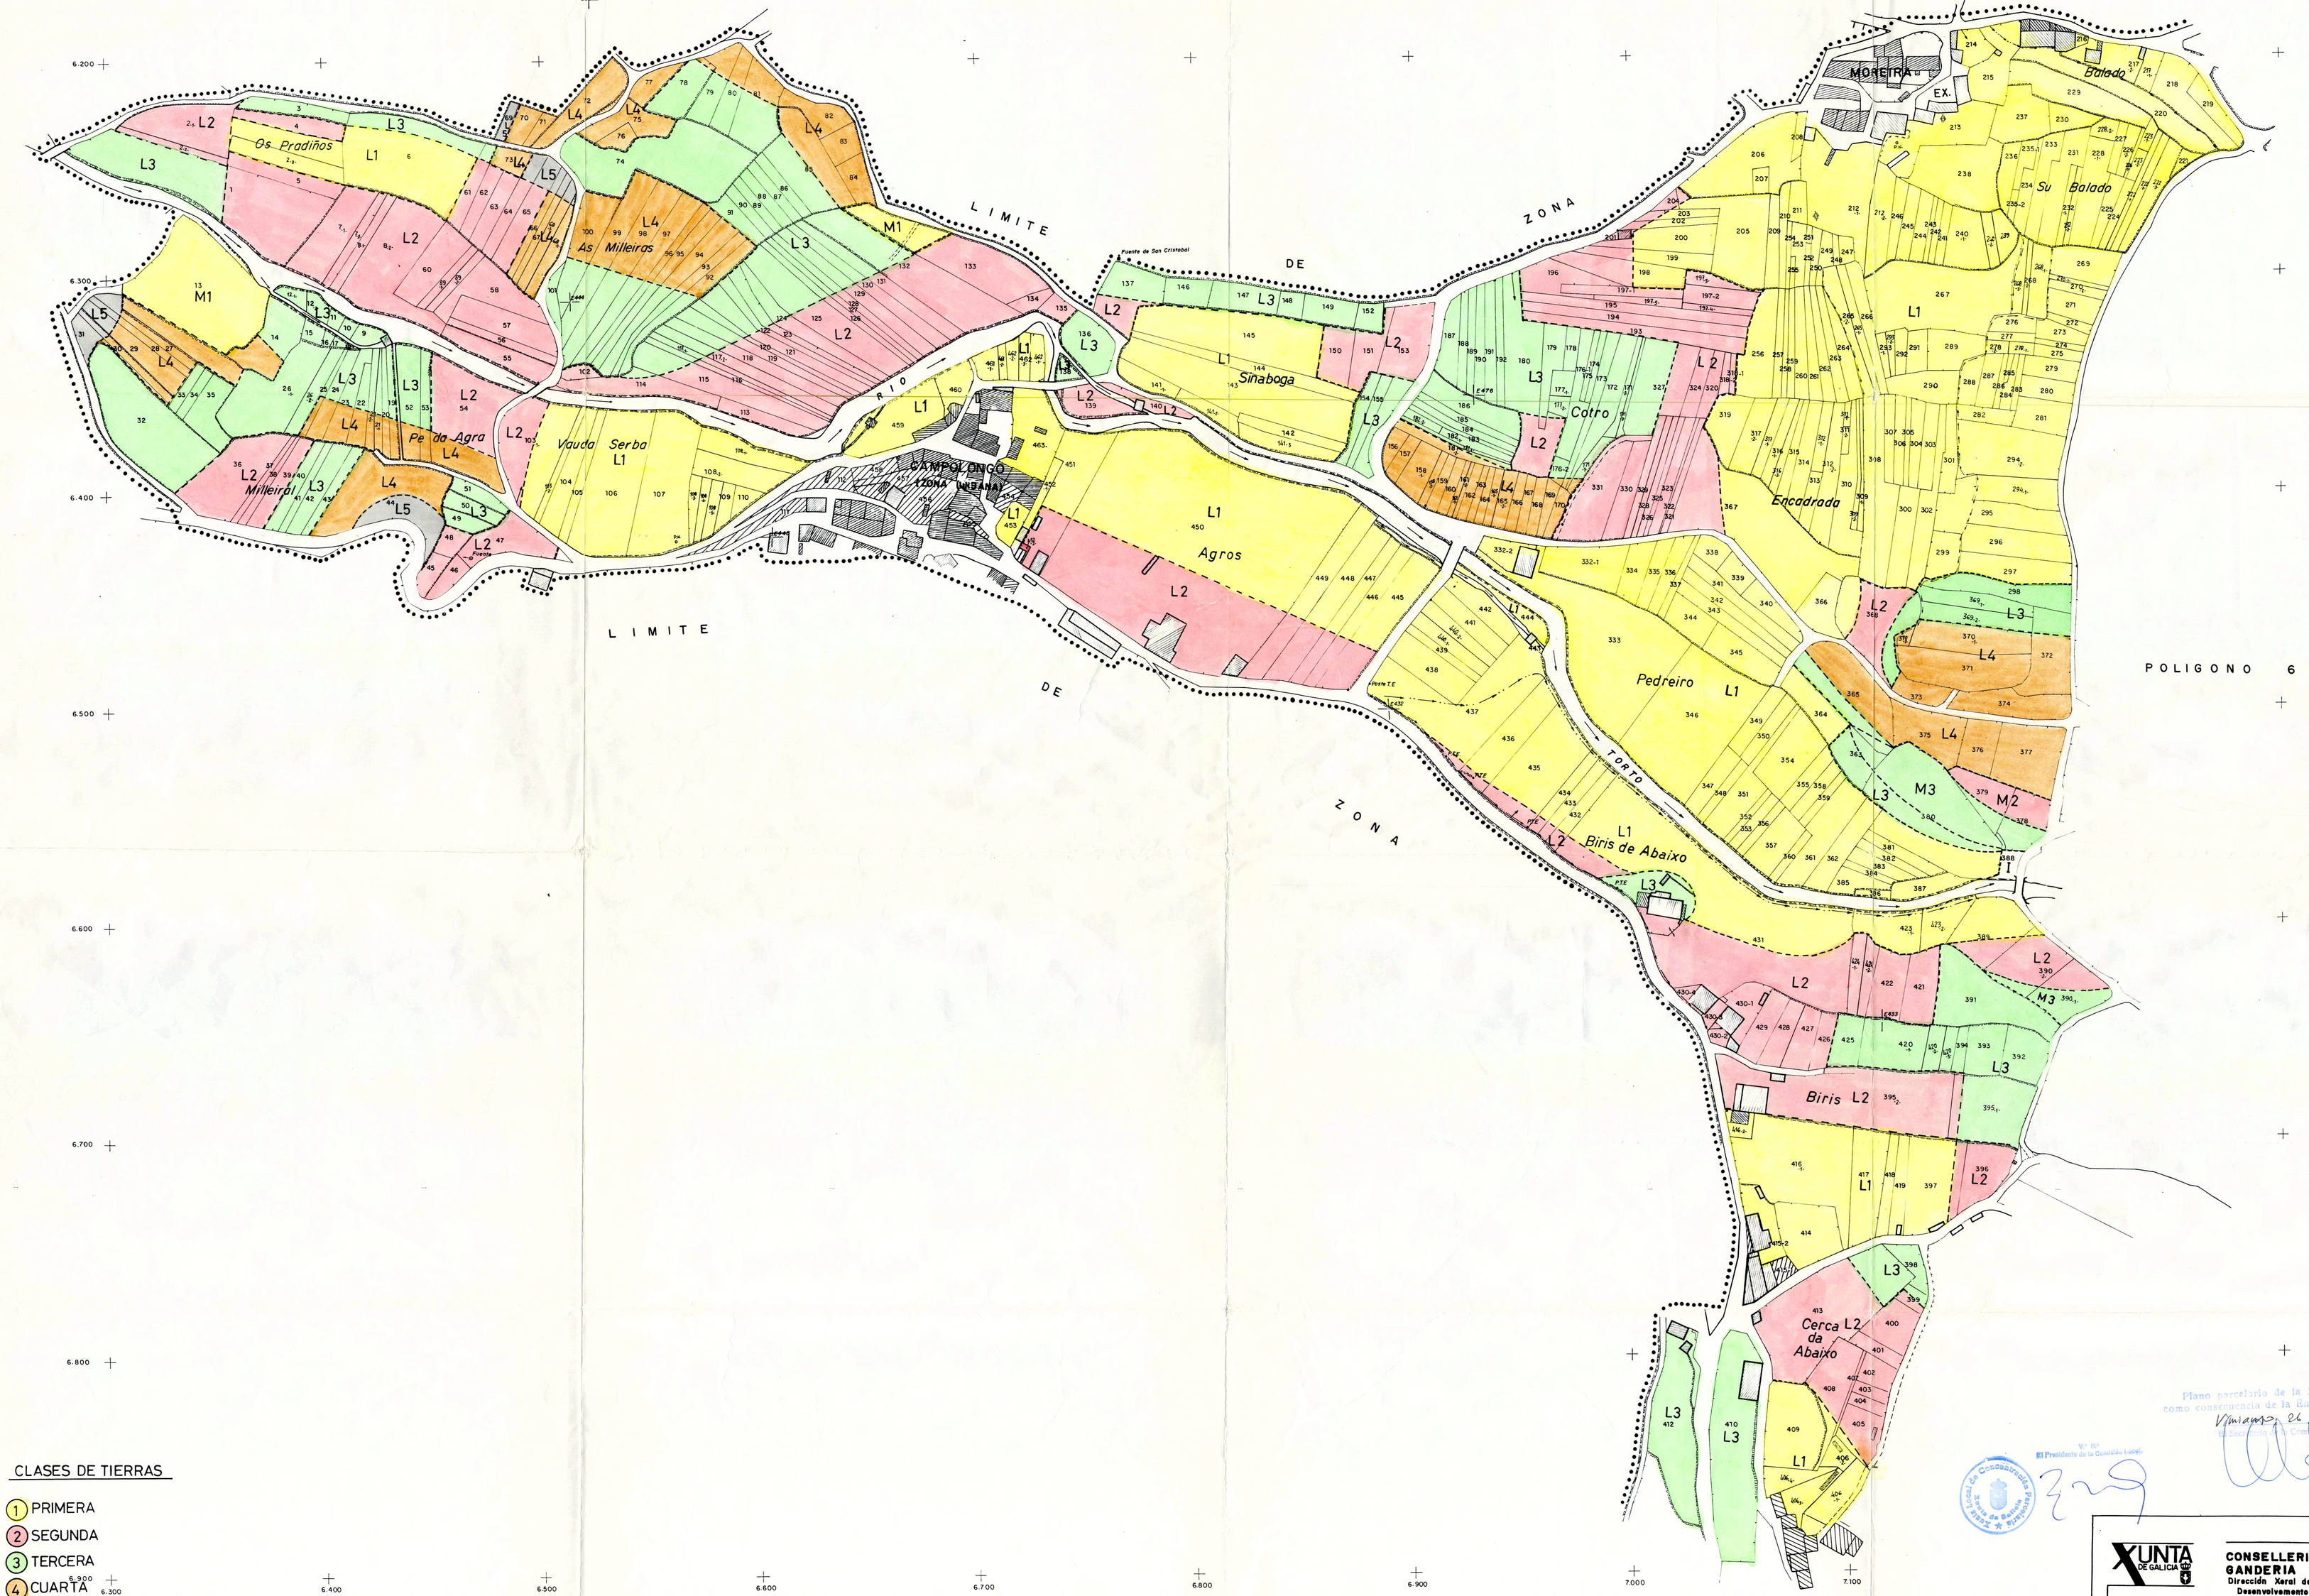

CLASES DE TIERRAS

1. PRIMERA
2. SEGUNDA
3. TERCERA
4. CUARTA
5. QUINTA
I. INCULTO

Plano parcelario de la Zona, rectificado como consecuencia de la Encuesta de Bases.
Vimianzo, 21 de Junio 1998
El Secretario del Consorcio Local,

V.º B.º
El Presidente de la Comisión Local,

Junta de Concentración Parcelaria de Galicia

XUNTA DE GALICIA	CONSELLERIA DE AGRICULTURA GANDERIA E P.A. Dirección Xeral de Desenvolvimento Rural			
TERMINO OU ZONA: SAN CRISTOVO DE CARNES SANTIAGO DE CEREIXO (AYT. VIMIANZO)				
PROVINCIA LA CORUÑA	ESCALA 1:1000	POLIGONO 9	DATA ABRIL-1998	REALIZADOR ESTUTECA S.L.
OBSERVACIONS: La parcela 411 no existe.				