
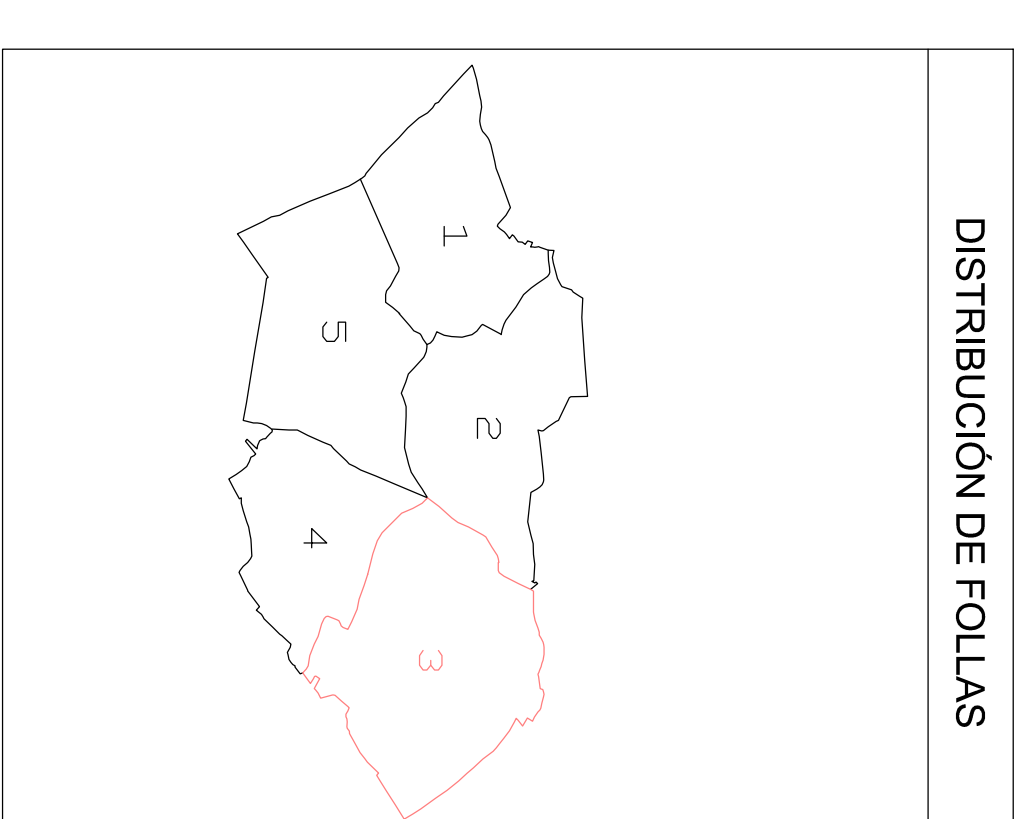
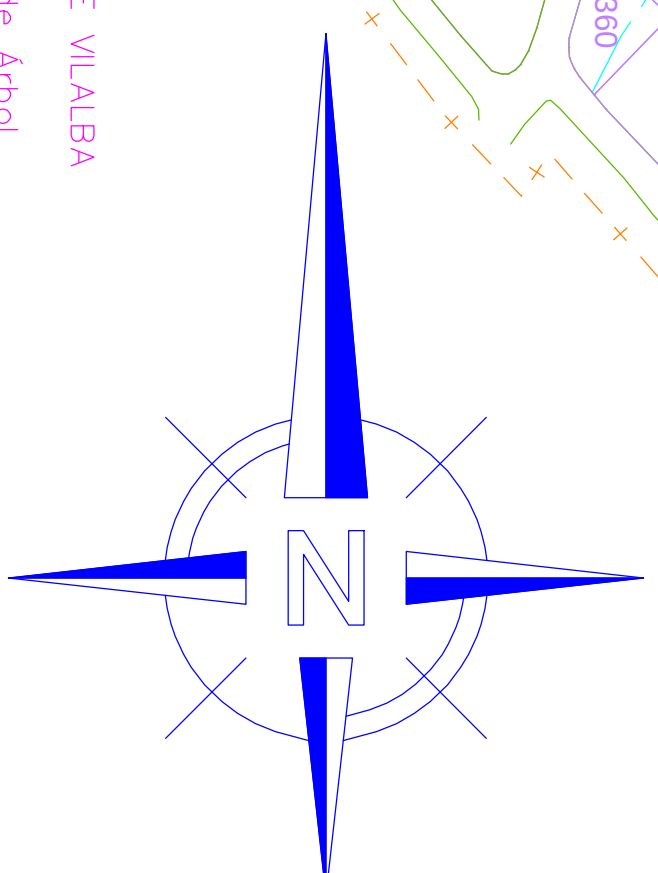


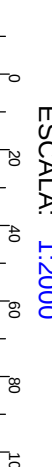

ESTRADA	RIDS	REGOS	CONDUCCIONES SOTERRADAS	TENDIDO ELÉCTRICO M.T.	N.º DE FINCA	SERVIDUMBRE	CONSTRUCCIONES
					000		

PROVINCIA:	LUGO	CONCELLO:	ABADIN	ZONA:	
 XUNTA DE GALICIA CONSELLERÍA DO MEDIO RURAL DIRECCIÓN XERAL DE ESTRUTURAS E INFRAESTRUTURAS AGRIARIAS					
FASE:		ACORDO		POLIGONO:	
PLANO FINCA DE SUSTITUCIÓN		3		BARONCELLE	
OBSERVACIÓNS:		Da finca nº 180 p 386 REALIZADOR:    			
20m  ESCALA 1:2000 DATA: DECEMBRO-2005					