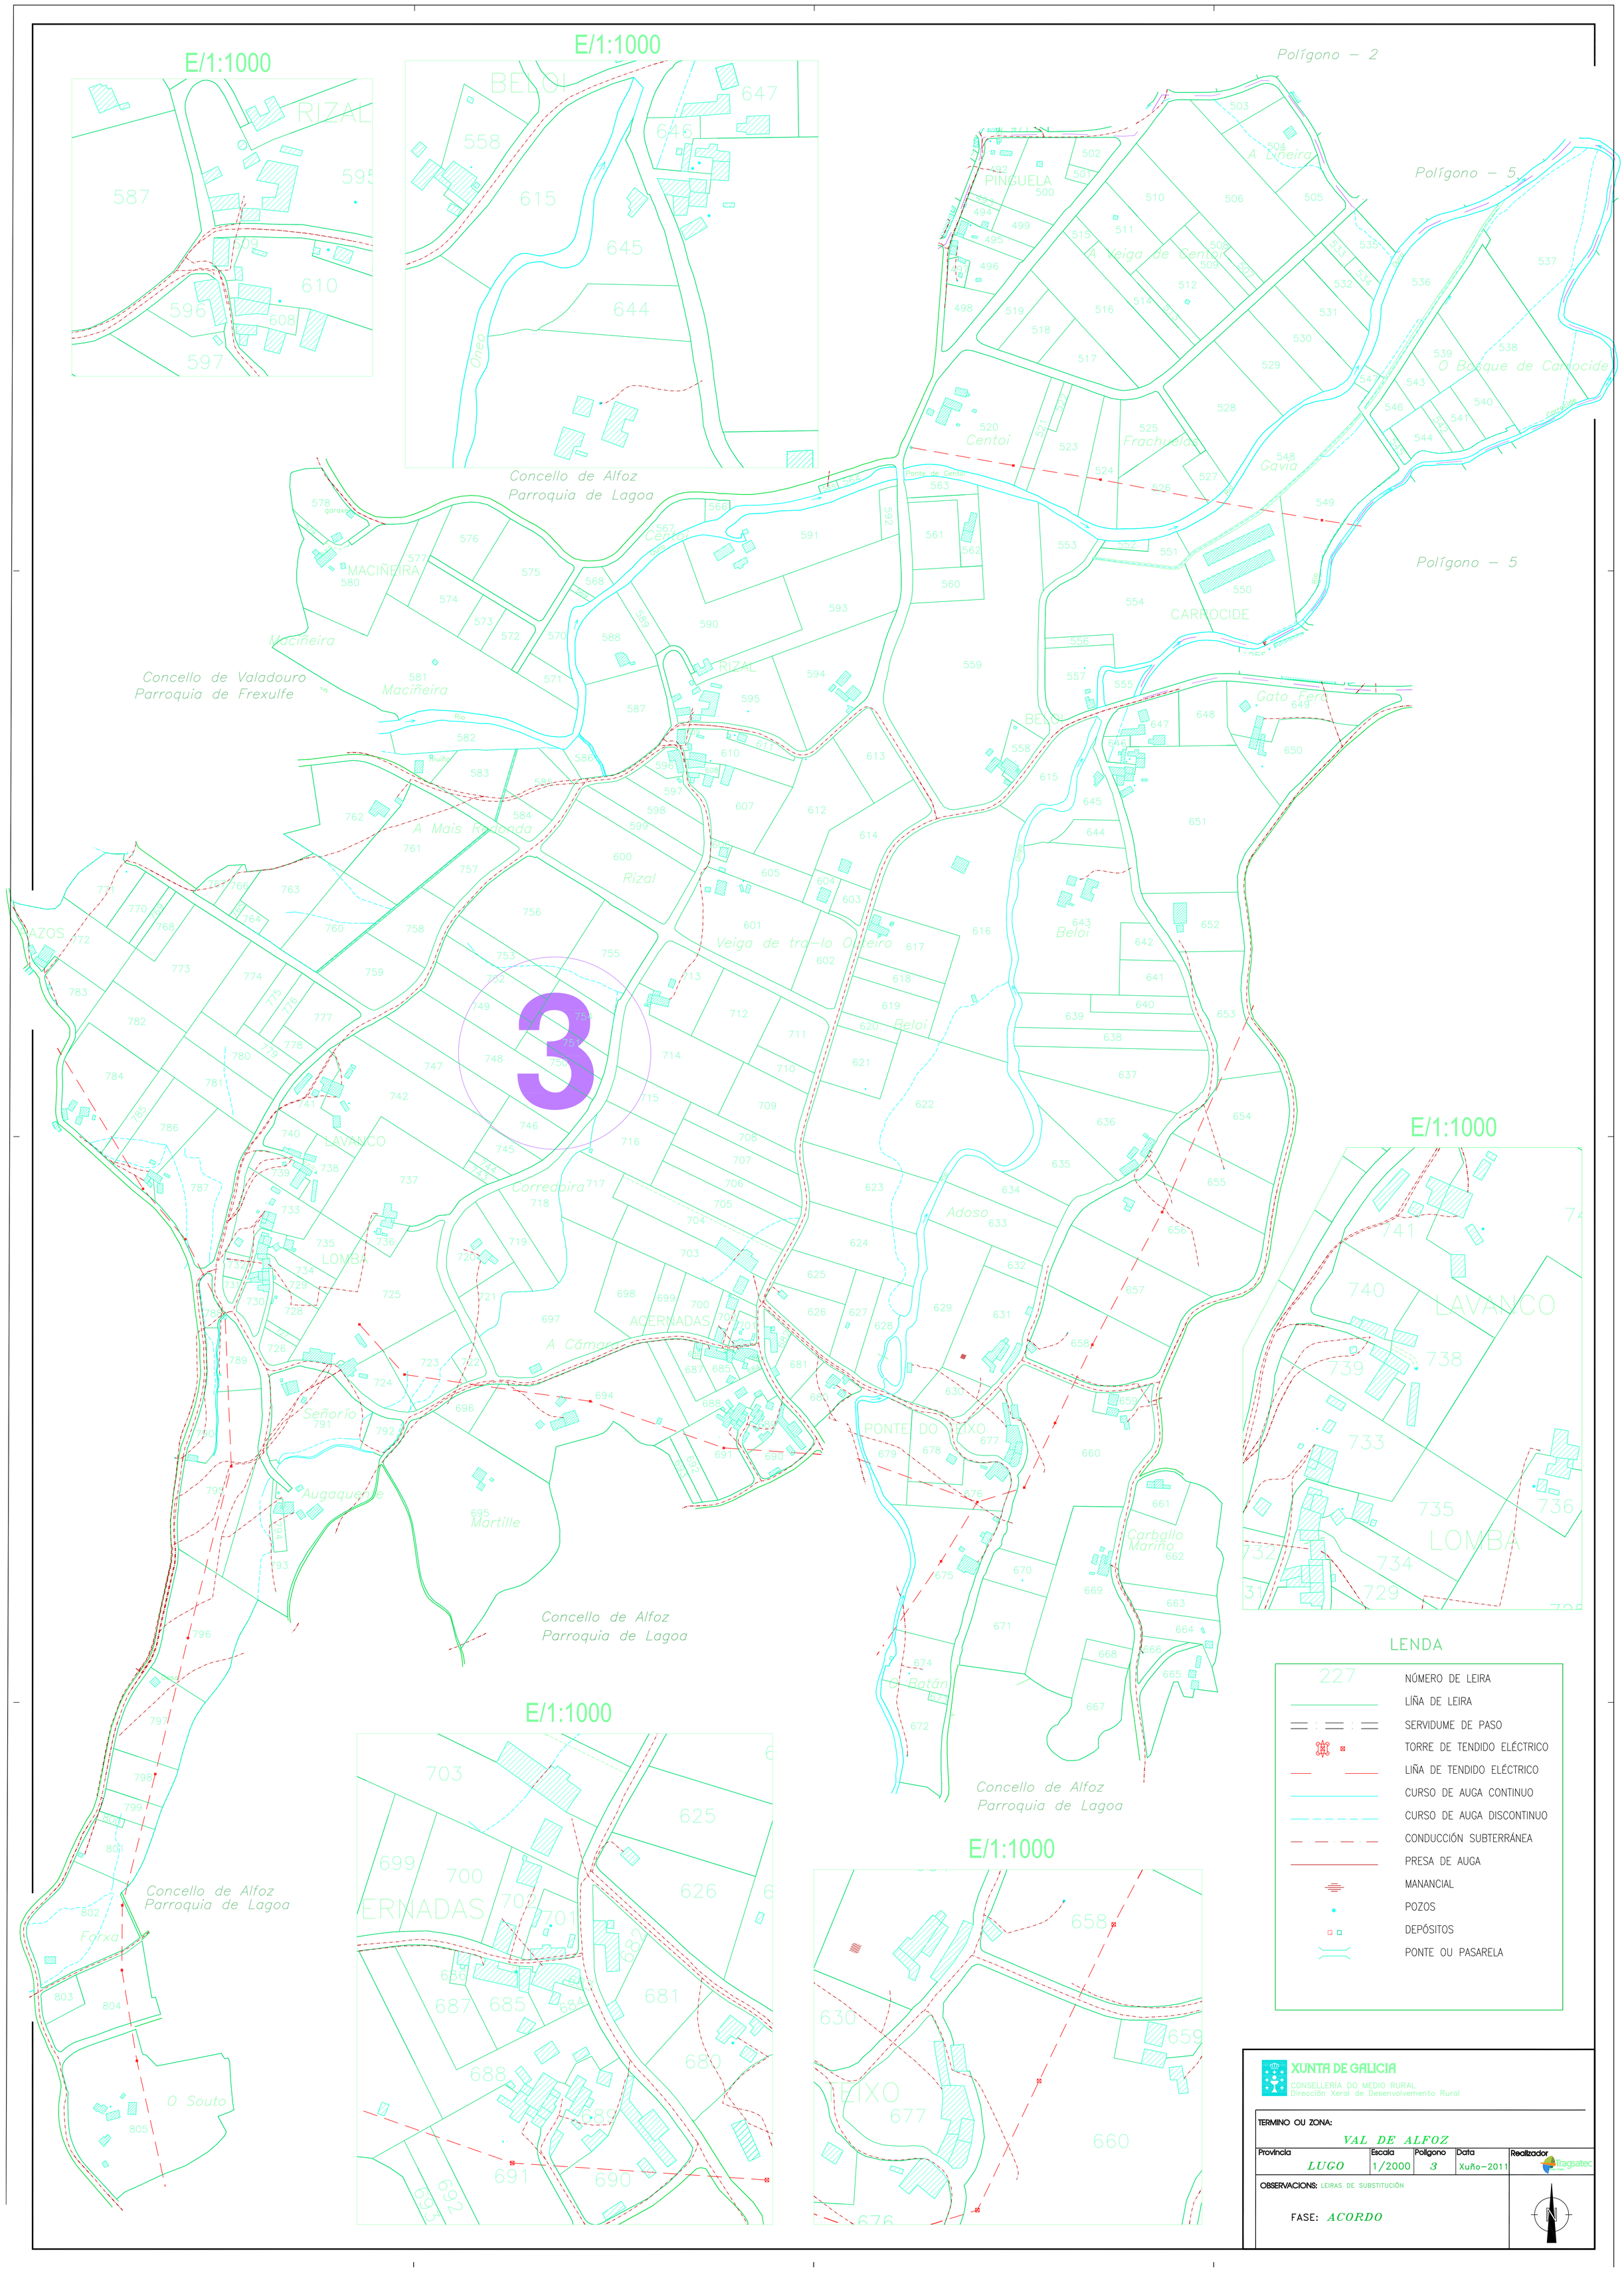
E/1:1000
Polígono – 2
Polígono – 5
Concello de Alfoz
Parroquia de Lagoa
Concello de Valadouro
Parroquia de Frexulfe
PINGUELA
A Lyñeira
A Veiga de Centoi
Centoi
Frachuelas
Gavia
O Bosque de Carrocide
CARROCIDE
MACIÑEIRA
Maciñeira
RIZAL
Rizal
BELOI
Beloi
Gato Feroz
A Mais Redonda
Veiga de tra-lo Oureiro
LAVANCO
Corredoira
LOMBA
ACERNADAS
A Cámara
Adoso
PONTE DO EIXO
Señorío
Augaquente
Martille
Carballo Mariño
O Batán
Forxa
O Souto
3
LENDA
227 NÚMERO DE LEIRA
LÍÑA DE LEIRA
SERVIDUME DE PASO
TORRE DE TENDIDO ELÉCTRICO
LIÑA DE TENDIDO ELÉCTRICO
CURSO DE AUGA CONTINUO
CURSO DE AUGA DISCONTINUO
CONDUCCIÓN SUBTERRÁNEA
PRESA DE AUGA
MANANCIAL
POZOS
DEPÓSITOS
PONTE OU PASARELA
XUNTA DE GALICIA
CONSELLERÍA DO MEDIO RURAL
Dirección Xeral de Desenvolvemento Rural
TERMINO OU ZONA:
VAL DE ALFOZ
Provincia
LUGO
Escala
1/2000
Poligono
3
Data
Xuño-2011
Realizador
Tragsatec
OBSERVACIONS: LEIRAS DE SUBSTITUCIÓN
FASE: ACORDO
N