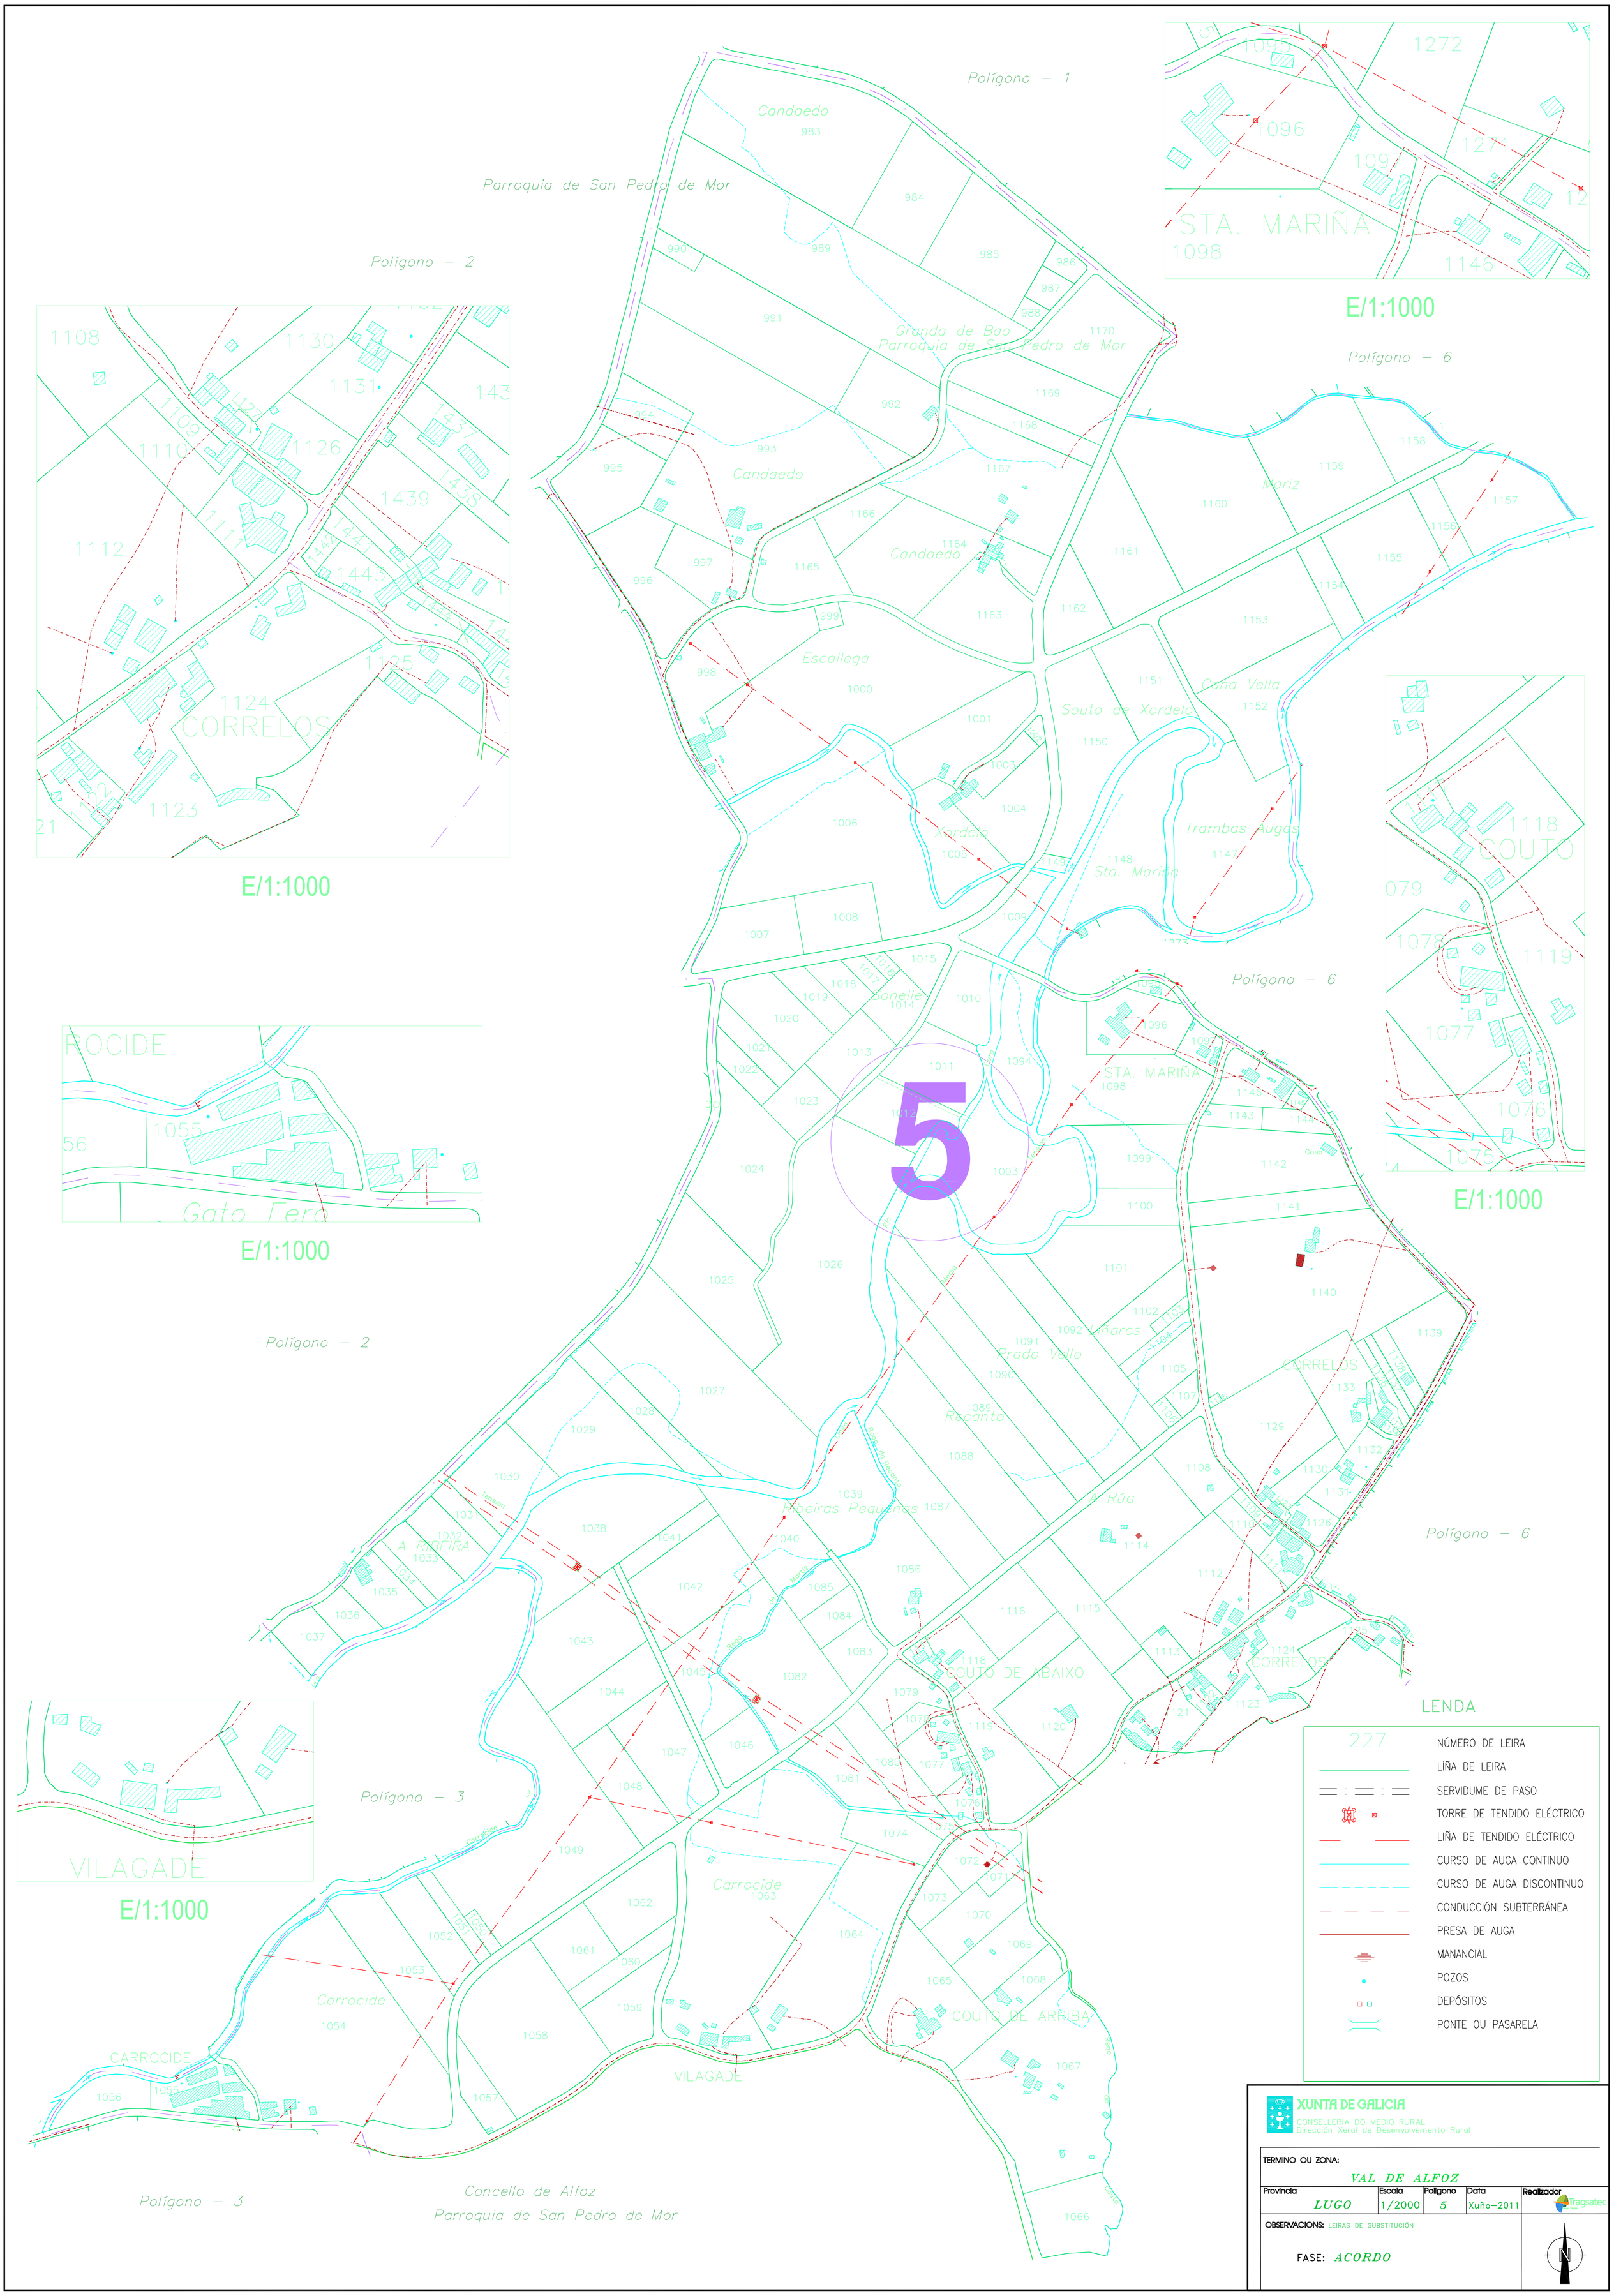
Polígono – 1
Parroquia de San Pedro de Mor
Polígono – 2
Polígono – 6
Polígono – 3
Concello de Alfoz
Parroquia de San Pedro de Mor
Granda de Bao
Candaedo
Escallega
Souto de Xordelo
Cana Vella
Trambas Augas
Sta. Mariña
Xordelo
Sonelle
Mariz
Prado Vello
Viñares
Recanto
A Rúa
Ribeiras Pequenas
A RIBEIRA
COUTO DE ABAIXO
COUTO DE ARRIBA
Carrocide
VILAGADE
CARROCIDE
CORRELOS
STA. MARIÑA
COUTO
ROCIDE
Gato Fero
E/1:1000
5
LENDA
227 NÚMERO DE LEIRA
LIÑA DE LEIRA
SERVIDUME DE PASO
TORRE DE TENDIDO ELÉCTRICO
LIÑA DE TENDIDO ELÉCTRICO
CURSO DE AUGA CONTINUO
CURSO DE AUGA DISCONTINUO
CONDUCCIÓN SUBTERRÁNEA
PRESA DE AUGA
MANANCIAL
POZOS
DEPÓSITOS
PONTE OU PASARELA
XUNTA DE GALICIA
CONSELLERÍA DO MEDIO RURAL
Dirección Xeral de Desenvolvemento Rural
TERMINO OU ZONA:
VAL DE ALFOZ
Provincia
LUGO
Escala
1/2000
Polígono
5
Data
Xuño-2011
Realizador
Tragsatec
OBSERVACIONS: LEIRAS DE SUBSTITUCIÓN
FASE: ACORDO
N