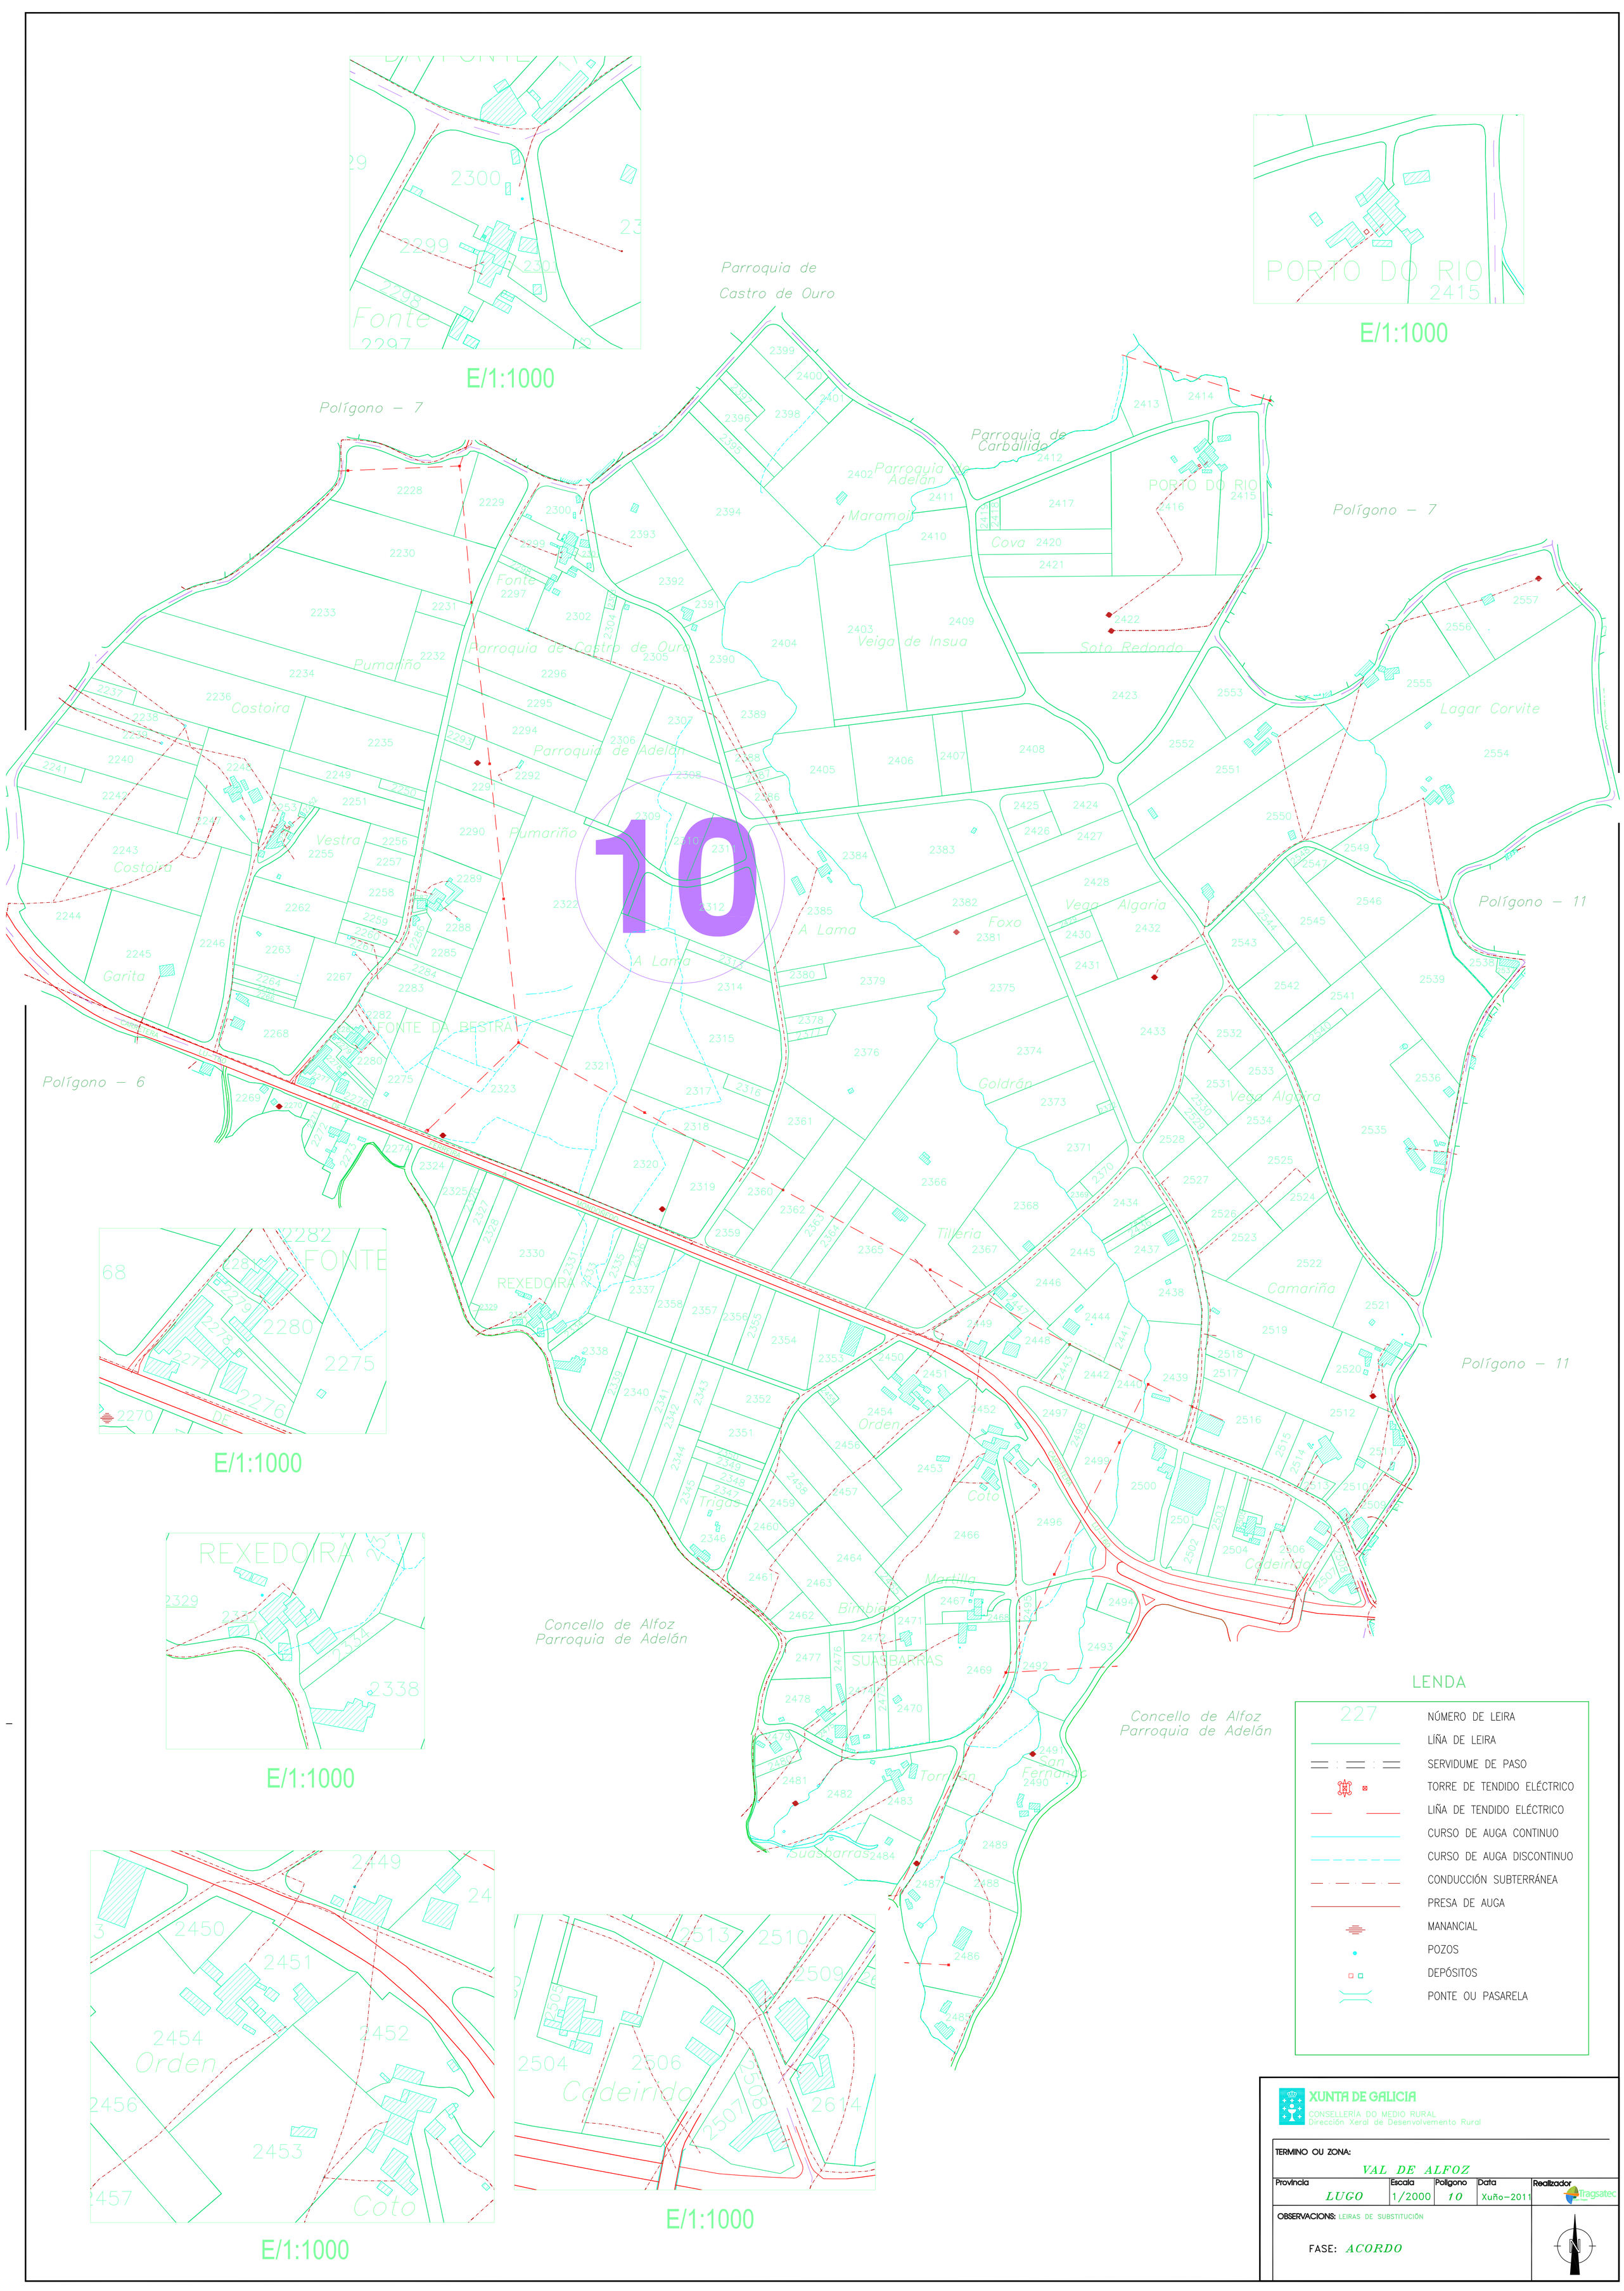
E/1:1000
E/1:1000
Parroquia de Castro de Ouro
Polígono – 7
Parroquia de Carballido
Parroquia de Adelán
Maramoi
Cova
Veiga de Insua
Soto Redondo
Polígono – 7
Lagar Corvite
Polígono – 11
Pumariño
Costoira
Parroquia de Castro de Ouro
Parroquia de Adelán
Vestra
Costoira
Garita
FONTE DA BESTRA
Polígono – 6
A Lama
Foxo
Vega Algaria
Goldrán
Vega Algaira
Tilleria
REXEDOIRA
Camariña
Polígono – 11
Orden
Coto
Trigas
Martilla
Bimbia
Cadeirido
Concello de Alfoz
Parroquia de Adelán
SUASBARRAS
Concello de Alfoz
Parroquia de Adelán
Torrelán
San Fernando
Suasbarras
E/1:1000
E/1:1000
E/1:1000
E/1:1000
E/1:1000
10
LENDA
227 NÚMERO DE LEIRA
LÍÑA DE LEIRA
SERVIDUME DE PASO
TORRE DE TENDIDO ELÉCTRICO
LIÑA DE TENDIDO ELÉCTRICO
CURSO DE AUGA CONTINUO
CURSO DE AUGA DISCONTINUO
CONDUCCIÓN SUBTERRÁNEA
PRESA DE AUGA
MANANCIAL
POZOS
DEPÓSITOS
PONTE OU PASARELA
XUNTA DE GALICIA
CONSELLERÍA DO MEDIO RURAL
Dirección Xeral de Desenvolvemento Rural
TERMINO OU ZONA:
VAL DE ALFOZ
Provincia
LUGO
Escala
1/2000
Polígono
10
Data
Xuño-2011
Realizador
Tragsatec
OBSERVACIONS: LEIRAS DE SUBSTITUCIÓN
FASE: ACORDO
N