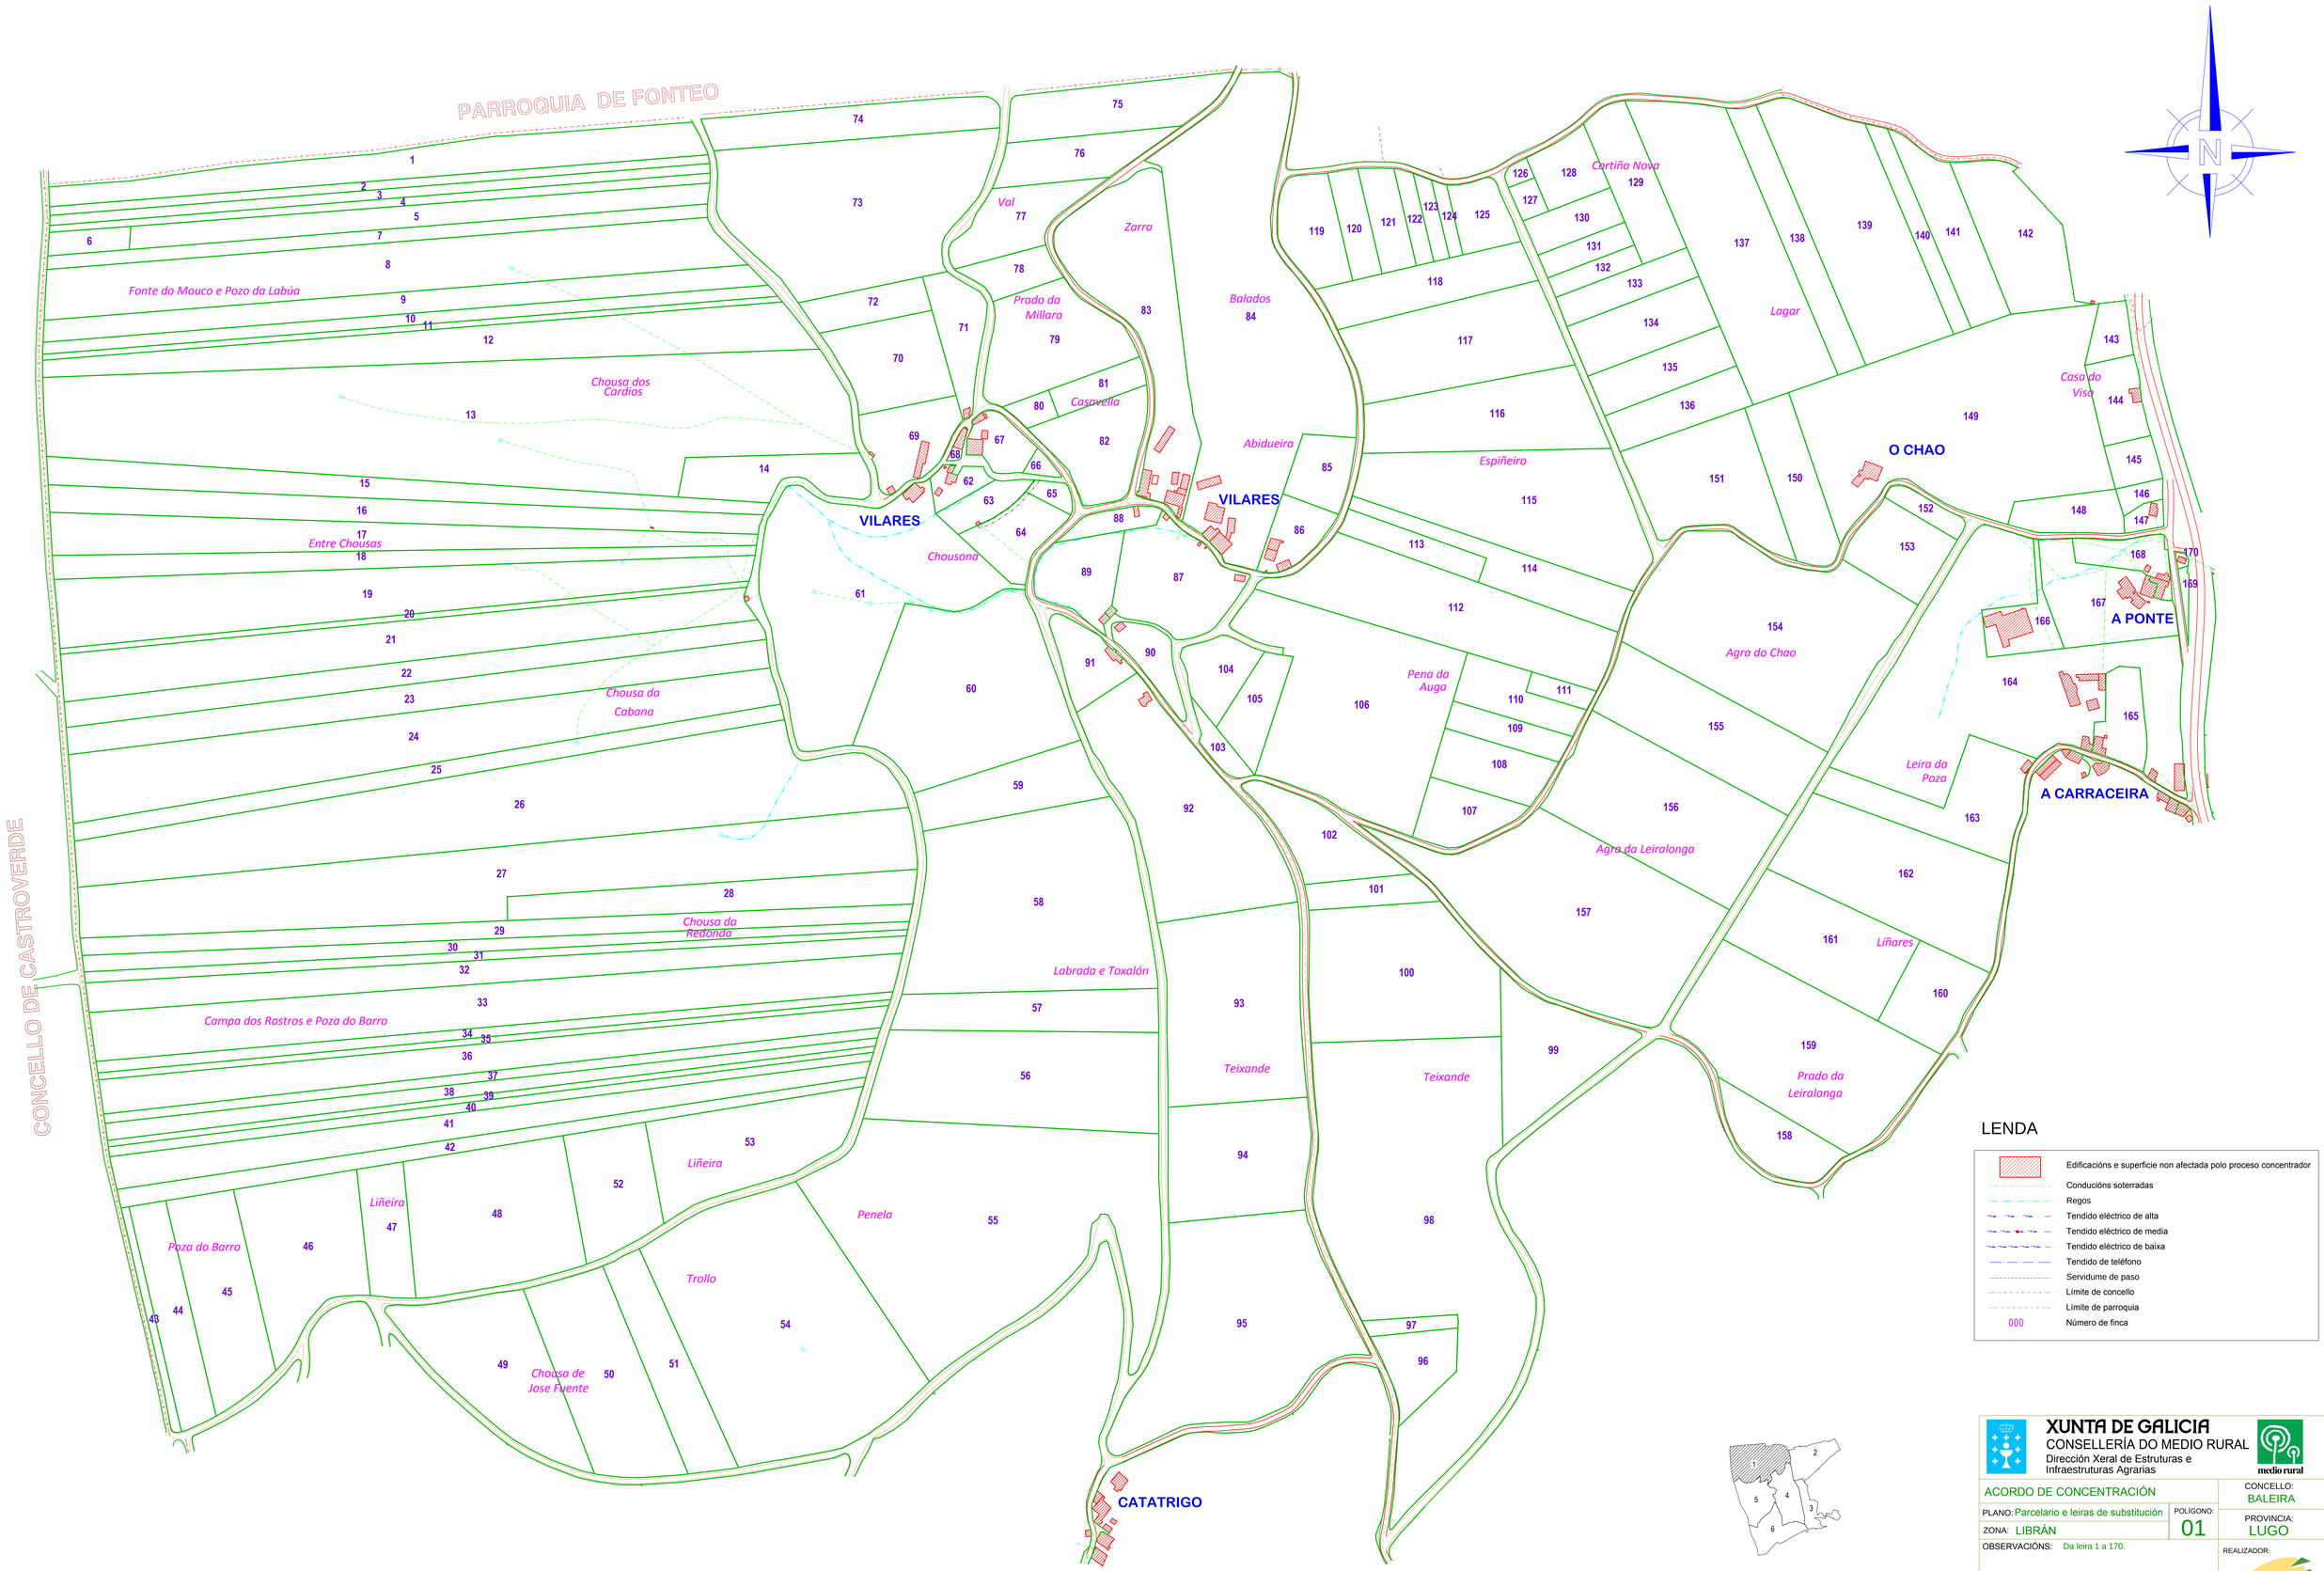
PARROQUIA DE FONTEO
CONCELLO DE CASTROVERDE
VILARES
O CHAO
A PONTE
A CARRACEIRA
CATATRIGO
Fonte do Mouco e Pozo da Labúa
Chousa dos Cardios
Entre Chousas
Chousa da Cabana
Chousa da Redonda
Campa dos Rastros e Poza do Barro
Poza do Barro
Liñeira
Chousa de Jose Fuente
Trollo
Penela
Labrada e Toxalón
Teixande
Chousona
Val
Prado da Millara
Casavella
Zarra
Balados
Abidueira
Espiñeiro
Pena da Auga
Agra do Chao
Agra da Leiralonga
Lagar
Cortiña Nova
Casa do Visa
Leira da Poza
Liñares
Prado da Leiralonga
N
LENDA
Edificacións e superficie non afectada polo proceso concentrador
Conducións soterradas
Regos
Tendido eléctrico de alta
Tendido eléctrico de media
Tendido eléctrico de baixa
Tendido de teléfono
Servidume de paso
Límite de concello
Límite de parroquia
000
Número de finca
XUNTA DE GALICIA
CONSELLERÍA DO MEDIO RURAL
Dirección Xeral de Estruturas e Infraestruturas Agrarias
medio rural
ACORDO DE CONCENTRACIÓN
CONCELLO: BALEIRA
PLANO: Parcelario e leiras de substitución
POLÍGONO: 01
PROVINCIA: LUGO
ZONA: LIBRÁN
OBSERVACIÓNS: Da leira 1 a 170.
REALIZADOR:
Escala: 1:2000
Data: NOV-2008
SIAL INGENIERIA
CERTIFICADA ISO-9001 ISO-14001 Y EMAS