


Polígono 5

Polígono 3

Parroquia de Santa Leocadia

Parroquia de Prevesos

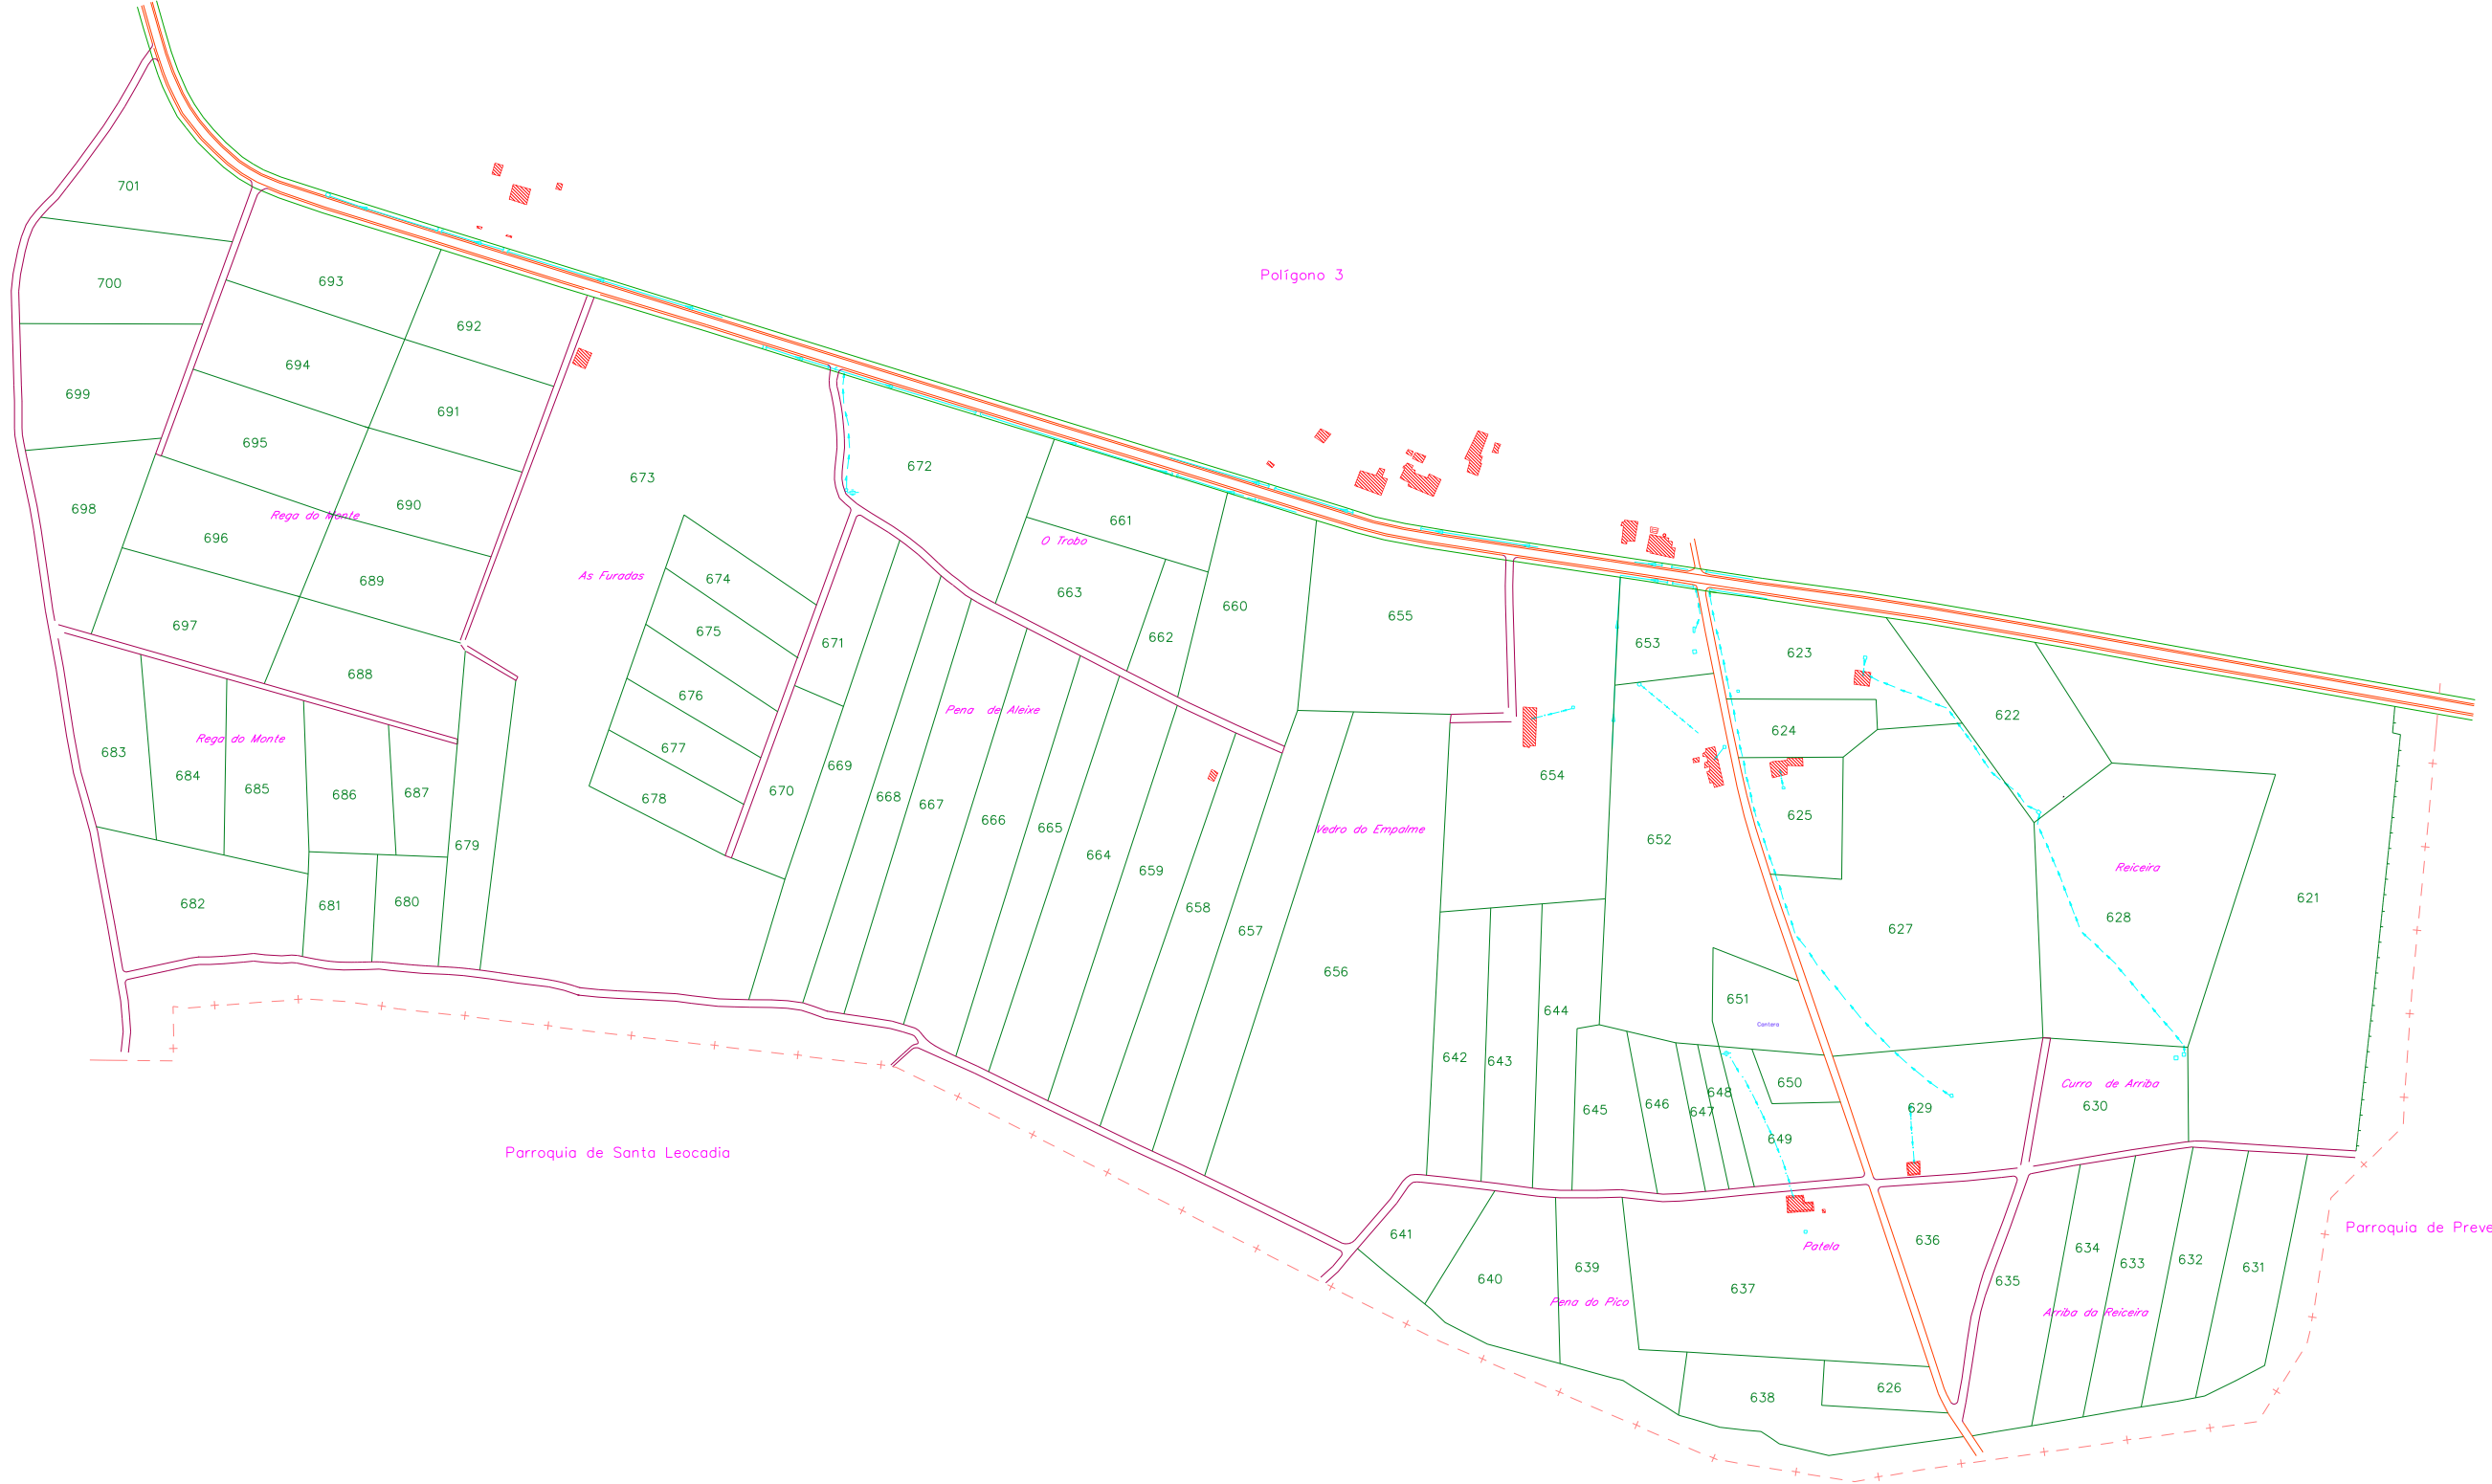

- ESTRADA 
- CAMIÑO DE CONCENTRACIÓN 
- SERVIDUME 
- RIO 
- REGATOS 
- CONDUCCIÓN SUBTERRÁNEA 
- LIMITE DE MUNICIPIO 
- LIMITE DE PARROQUIA 
- LIMITE DE EXPROPIACIÓN 
- EDIFICACIONES 

**XUNTA DE GALICIA** CONSELLERÍA DE AGRICULTURA, GANADERÍA E POLÍTICA AGROALIMENTARIA  
 Dirección Xeral de Desenvolvemento Rural

TERMINO DU ZDNA: OUTEIRO (Castro de Rei)				
PROVINCIA	ESCALA	POLIGONO	DATA	REALIZADOR
LUGO	1:2.000	4	Xullo-99	SIAL INGENIERIA S.L.

OBSERVACIONES: ACORDO FIRME  
 Fincas da 621 a 701.  
 A finca 626 está o lado da 638.

