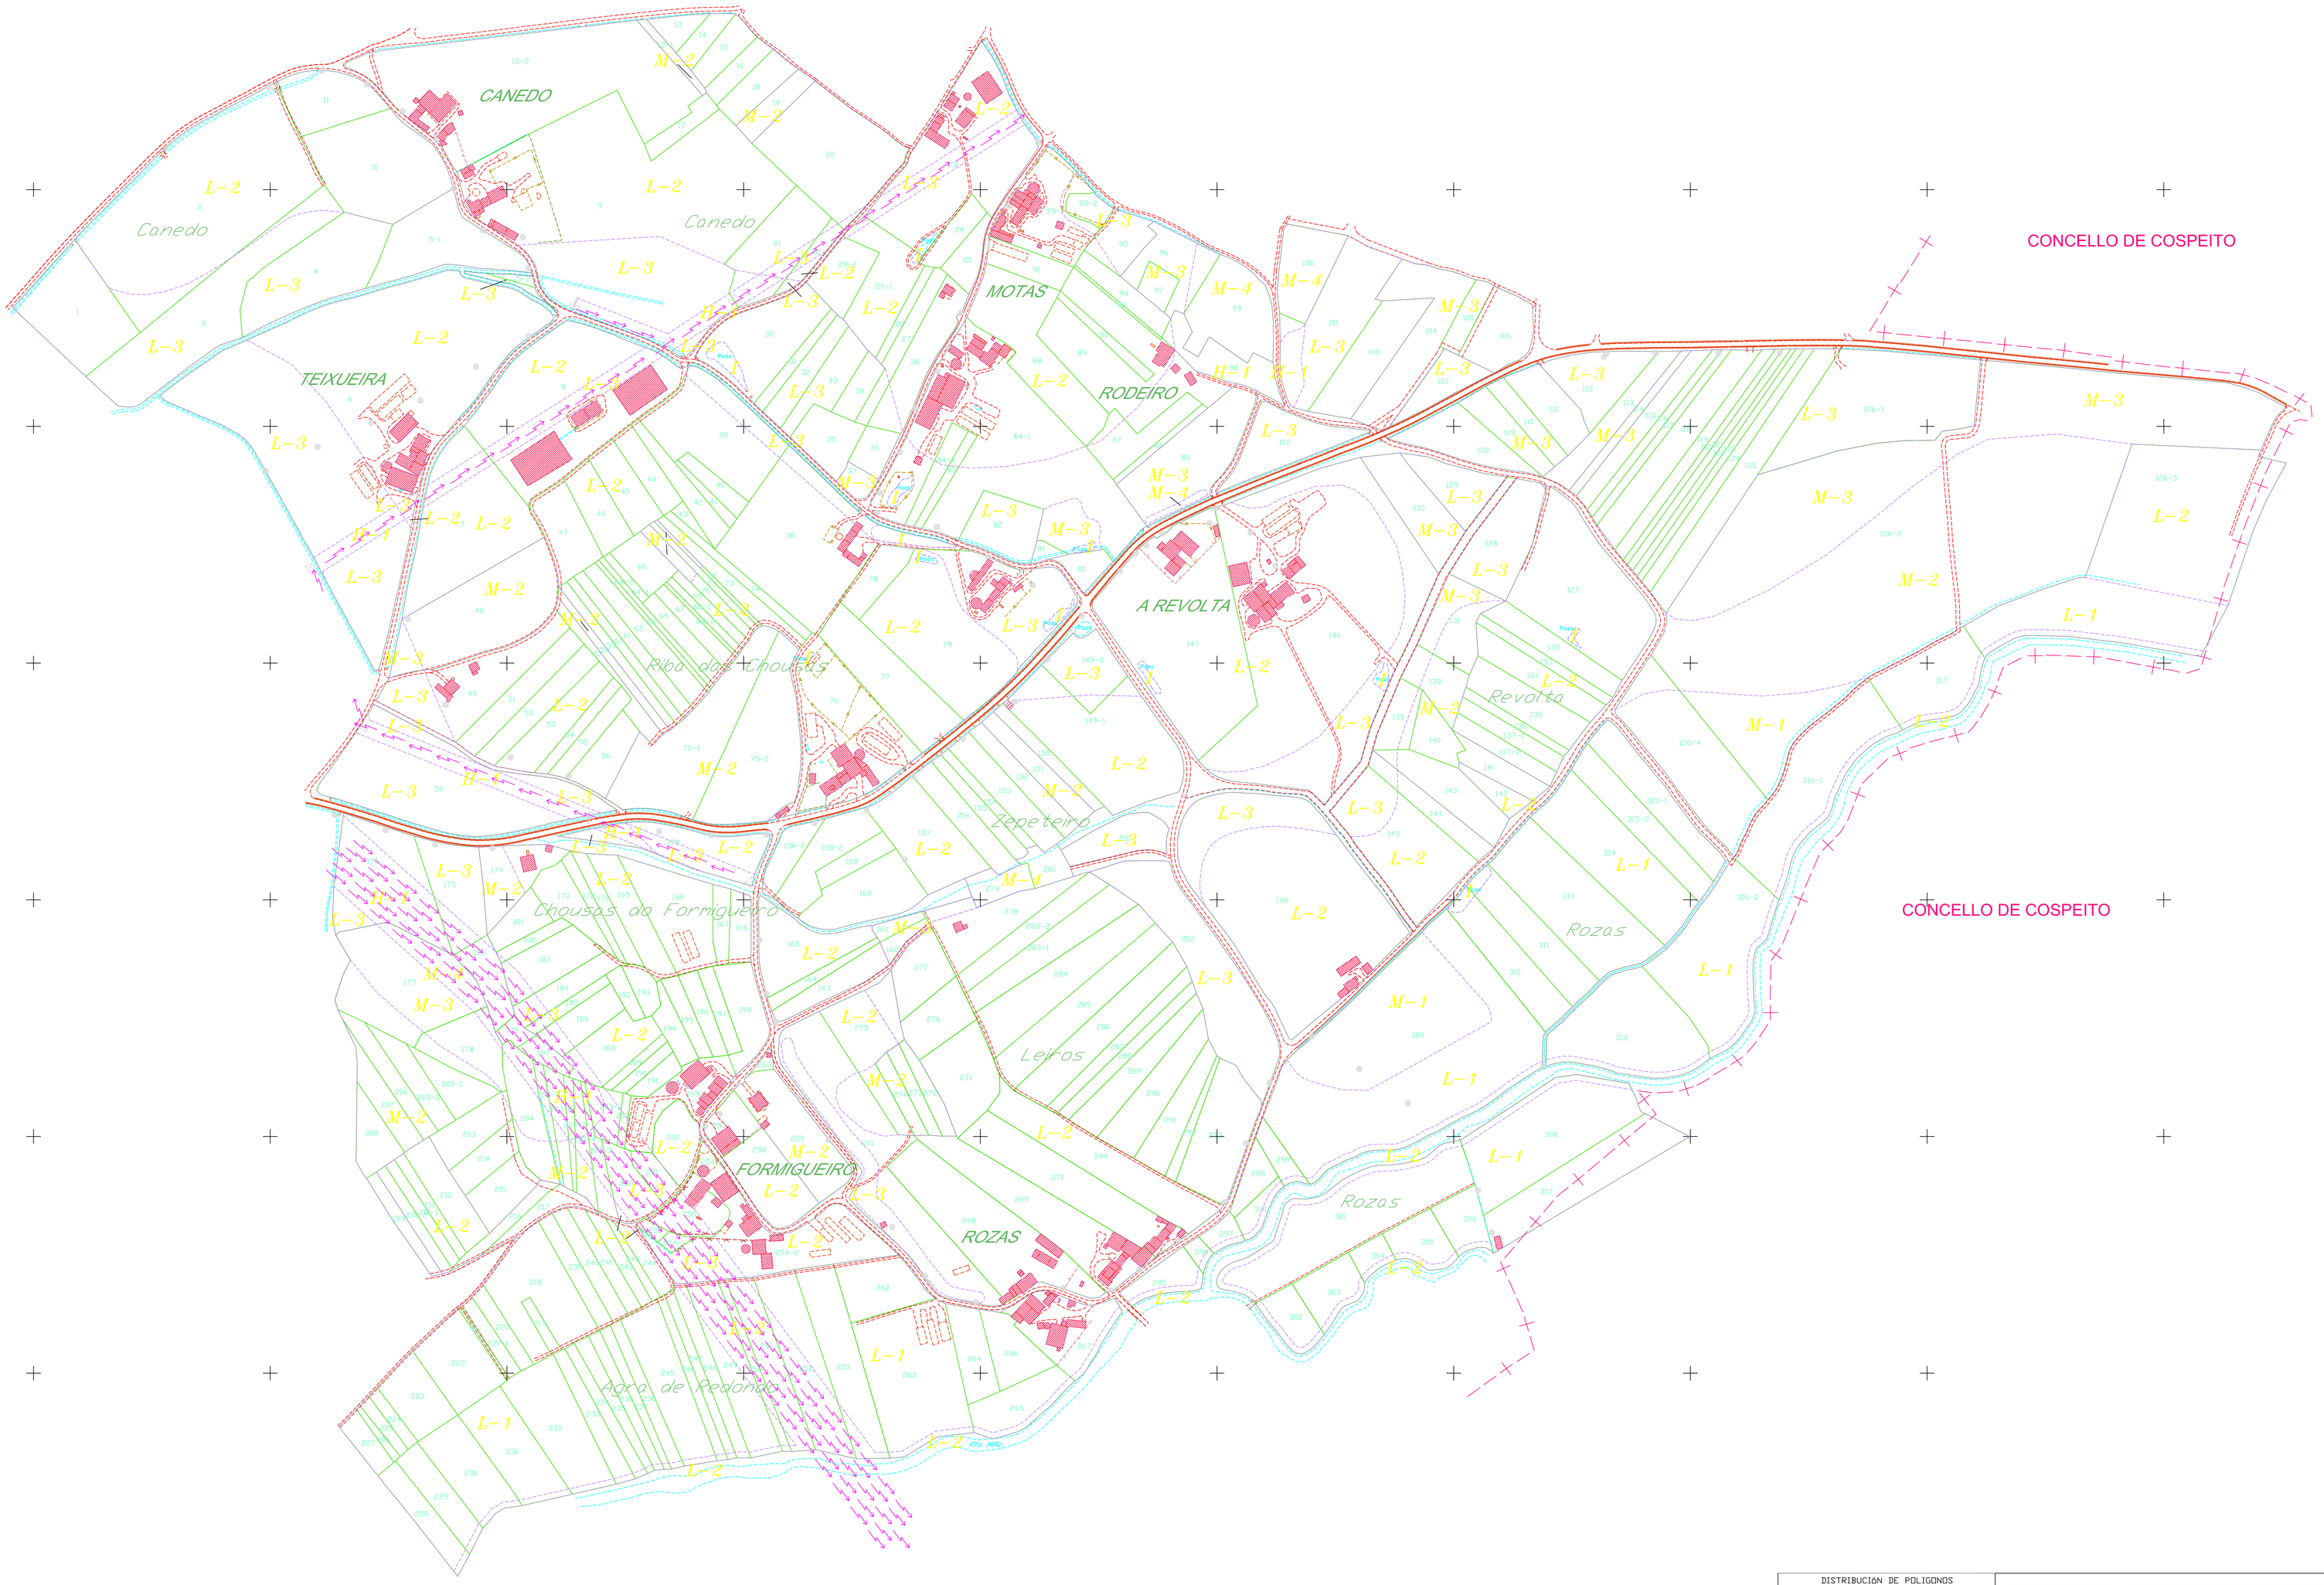

SIGNOS CONVENCIONAIS

- Muro tapia.
- Cerrune arenado.
- Ribazo
- Muro Chanto
- Muro de Terra
- Construcción
- Sito
- Linite da parcela.
- Río, rego
- Tubería.
- Poza
- Manantial. Fonte. Pozo.
- Poste, torre electrica
- Lines electrica
- Linite de concello.
- Linite de parroquia.
- Liña de clase
- Acequias
- Ruina
- Correteras e caminos

DISTRIBUCION DE POLIGONOS

XUNTA DE GALICIA

CONSELLERÍA DO MEDIO RURAL

Direccion Xeral de Estructuras e Infraestructuras Agrarias

TERMINO DU ZONA: TRIABA (CASTRO DE REI)

PROVINCIA	ESCALA	POLIGONO	DATA	REALIZADOR
LUGO	1:2000	3	XANEIRO 2009	

BASES DEFINITIVAS