

631510

4782000

4782400

4782800

4783000

4783600

4783800

4783800

4783200

4783000

631600

631800

632000


632200

632400


632600

632800

633000

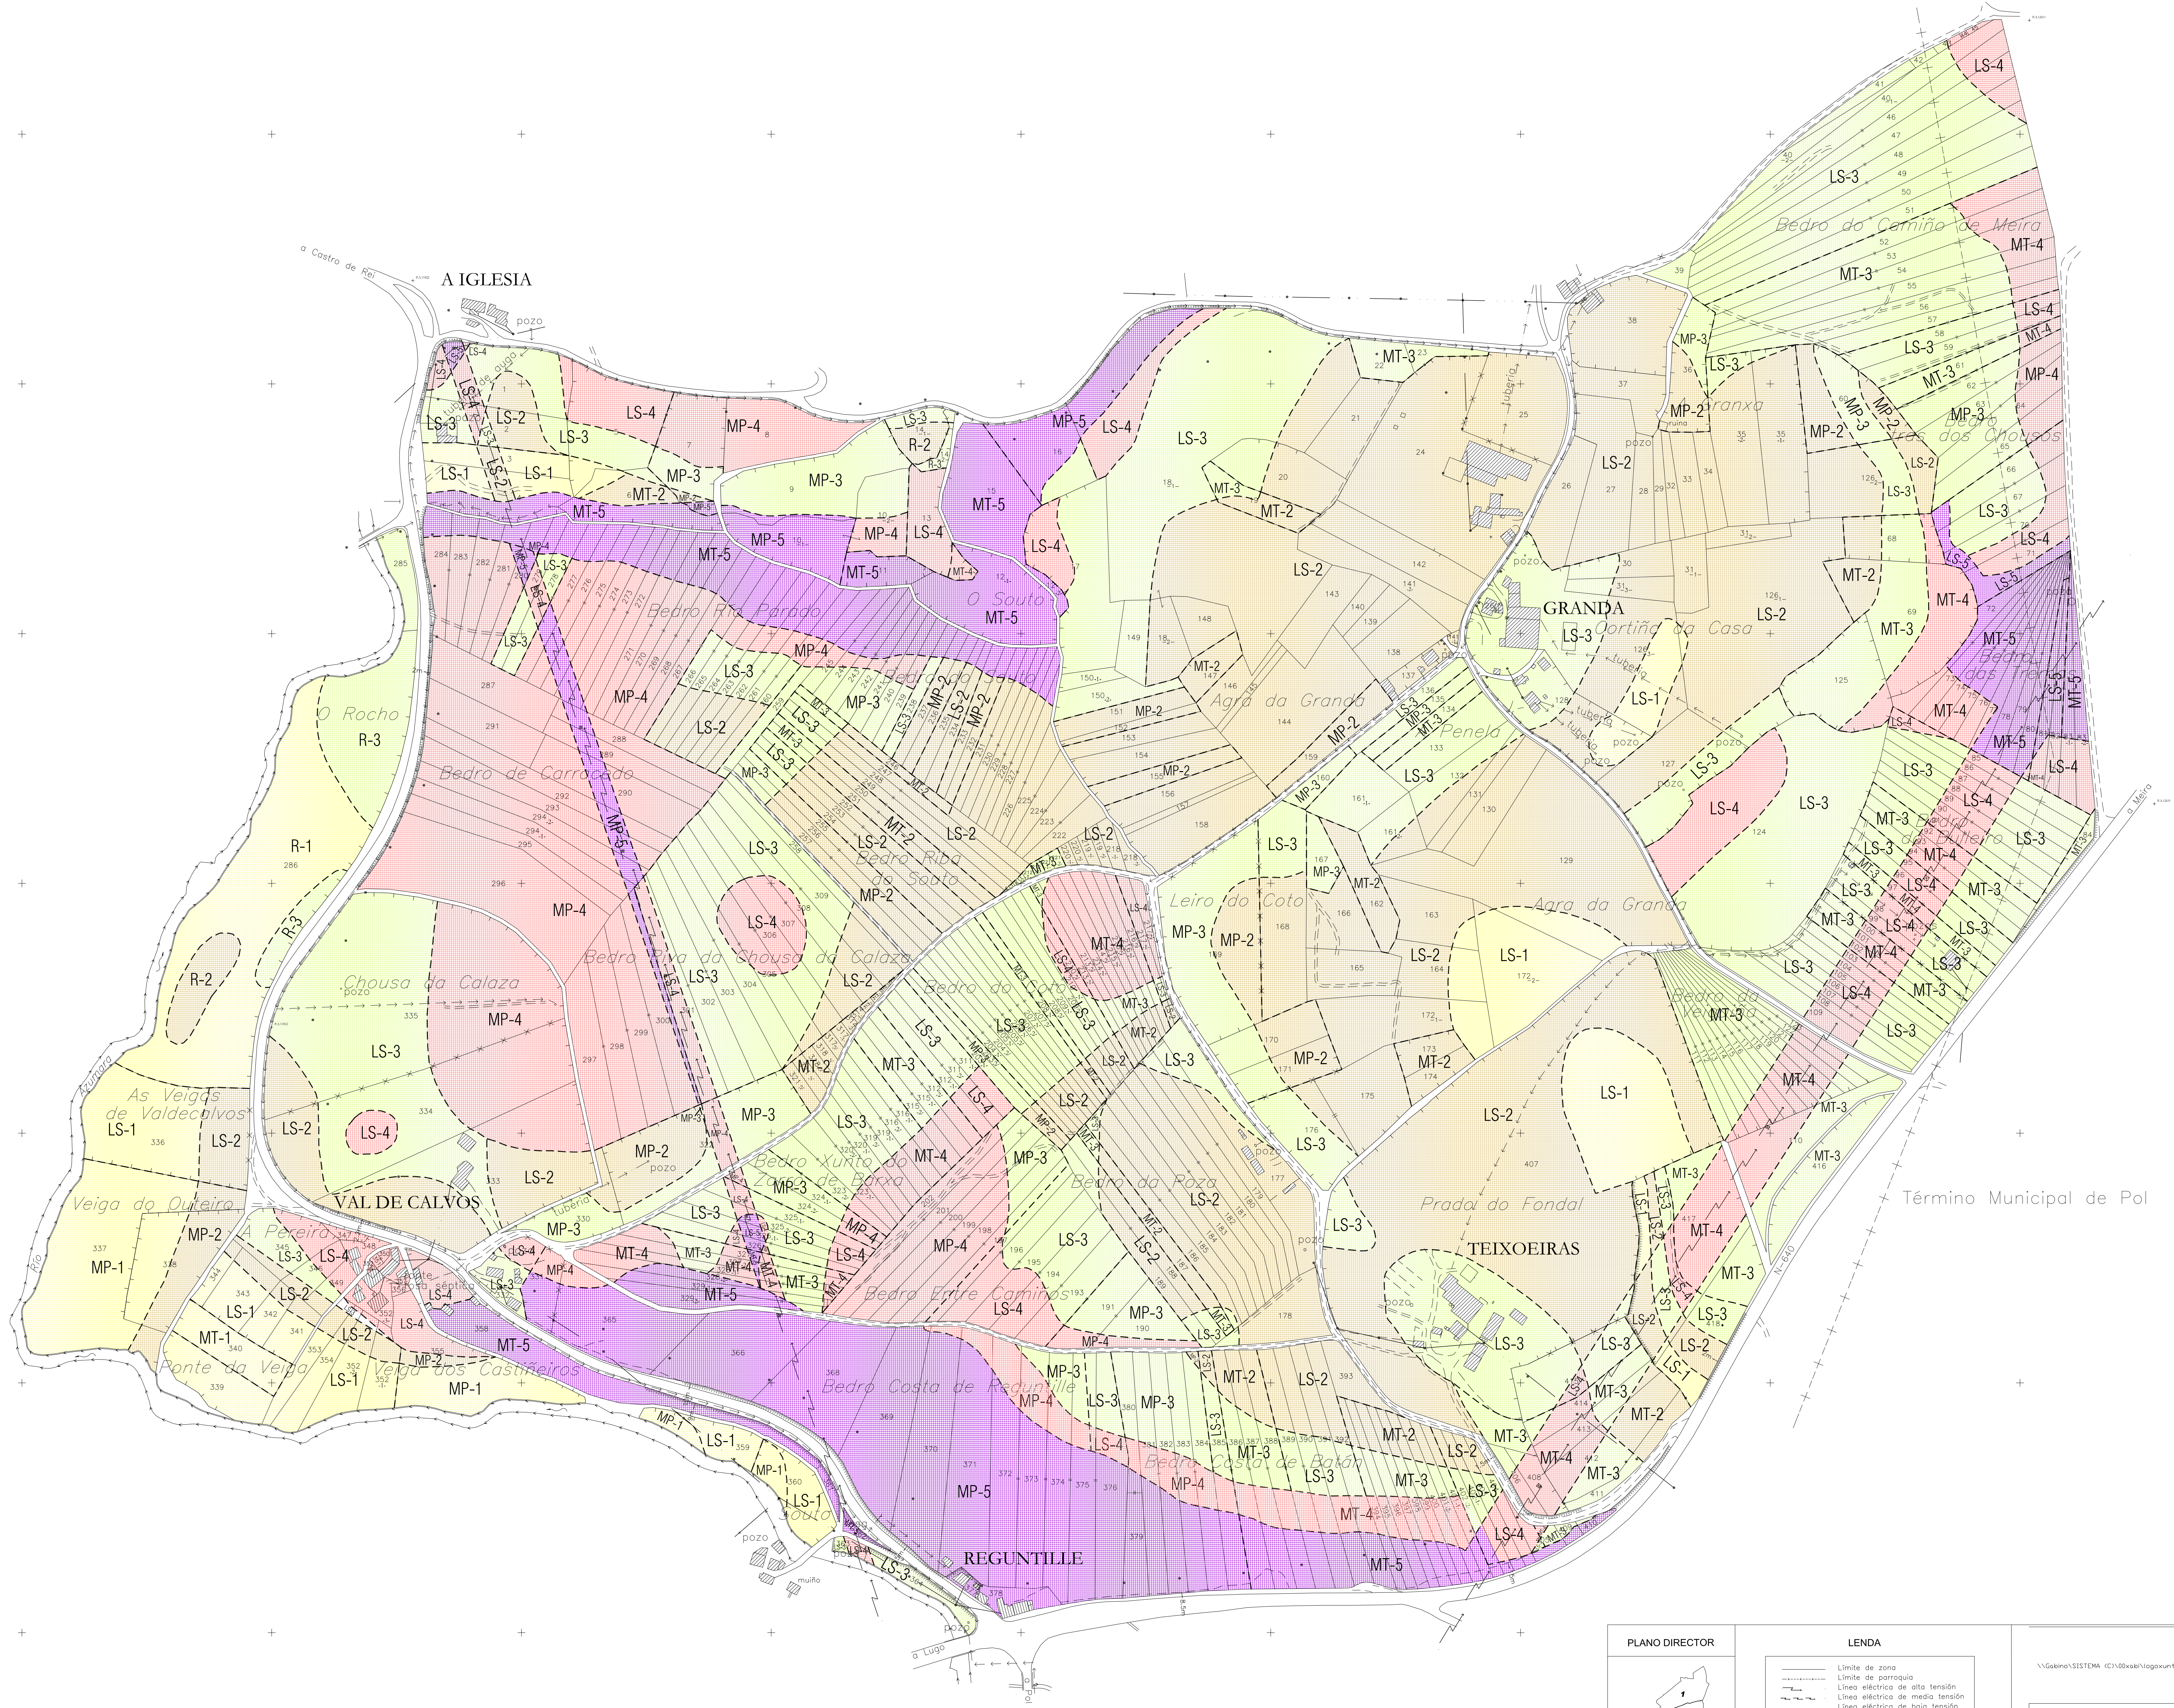

PLANO DIRECTOR

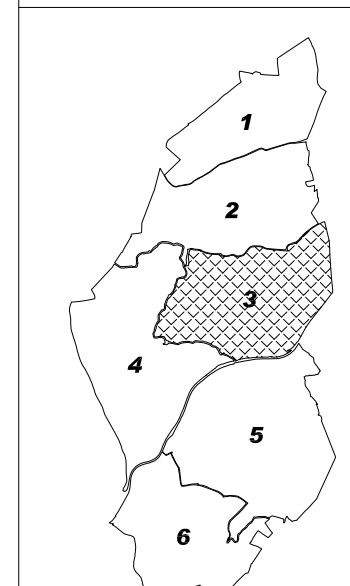

LEENDA

- Limite de zona
- Limite de paróquia
- Línea eléctrica de alta tensión
- Línea eléctrica de media tensión
- Línea eléctrica de baixa tensión
- Línea telefónica
- Riegos
- Alcantarillas subterráneas
- Muras
- Tapais
- Alamedas
- Ribazos
- Camiños
- Camiños de servizo
- Cortafuegos
- Línea de ferrocarril

\\Gabin\SYSTEMA\CG\00000\logos\maping\LOGO MEDIO RURAL.bmp

TERMINO OU ZONA: RAMIL (CASTRO DE REI-LUGO)

Provincia	Escala	Polinono	Data	Realizador
LUGO	2.000	3	DECEMB.07	EIDO INGENIEROS S.A

OBSERVACIONS:
A parcela 367 e 192 non existe.

BASES DEFINITIVAS

