




Poligono 1.A
(R. Santiago)

Poligono 1.B
(Reigosa Santiago)

Poligono 2

Cortafuegos

Pº 3

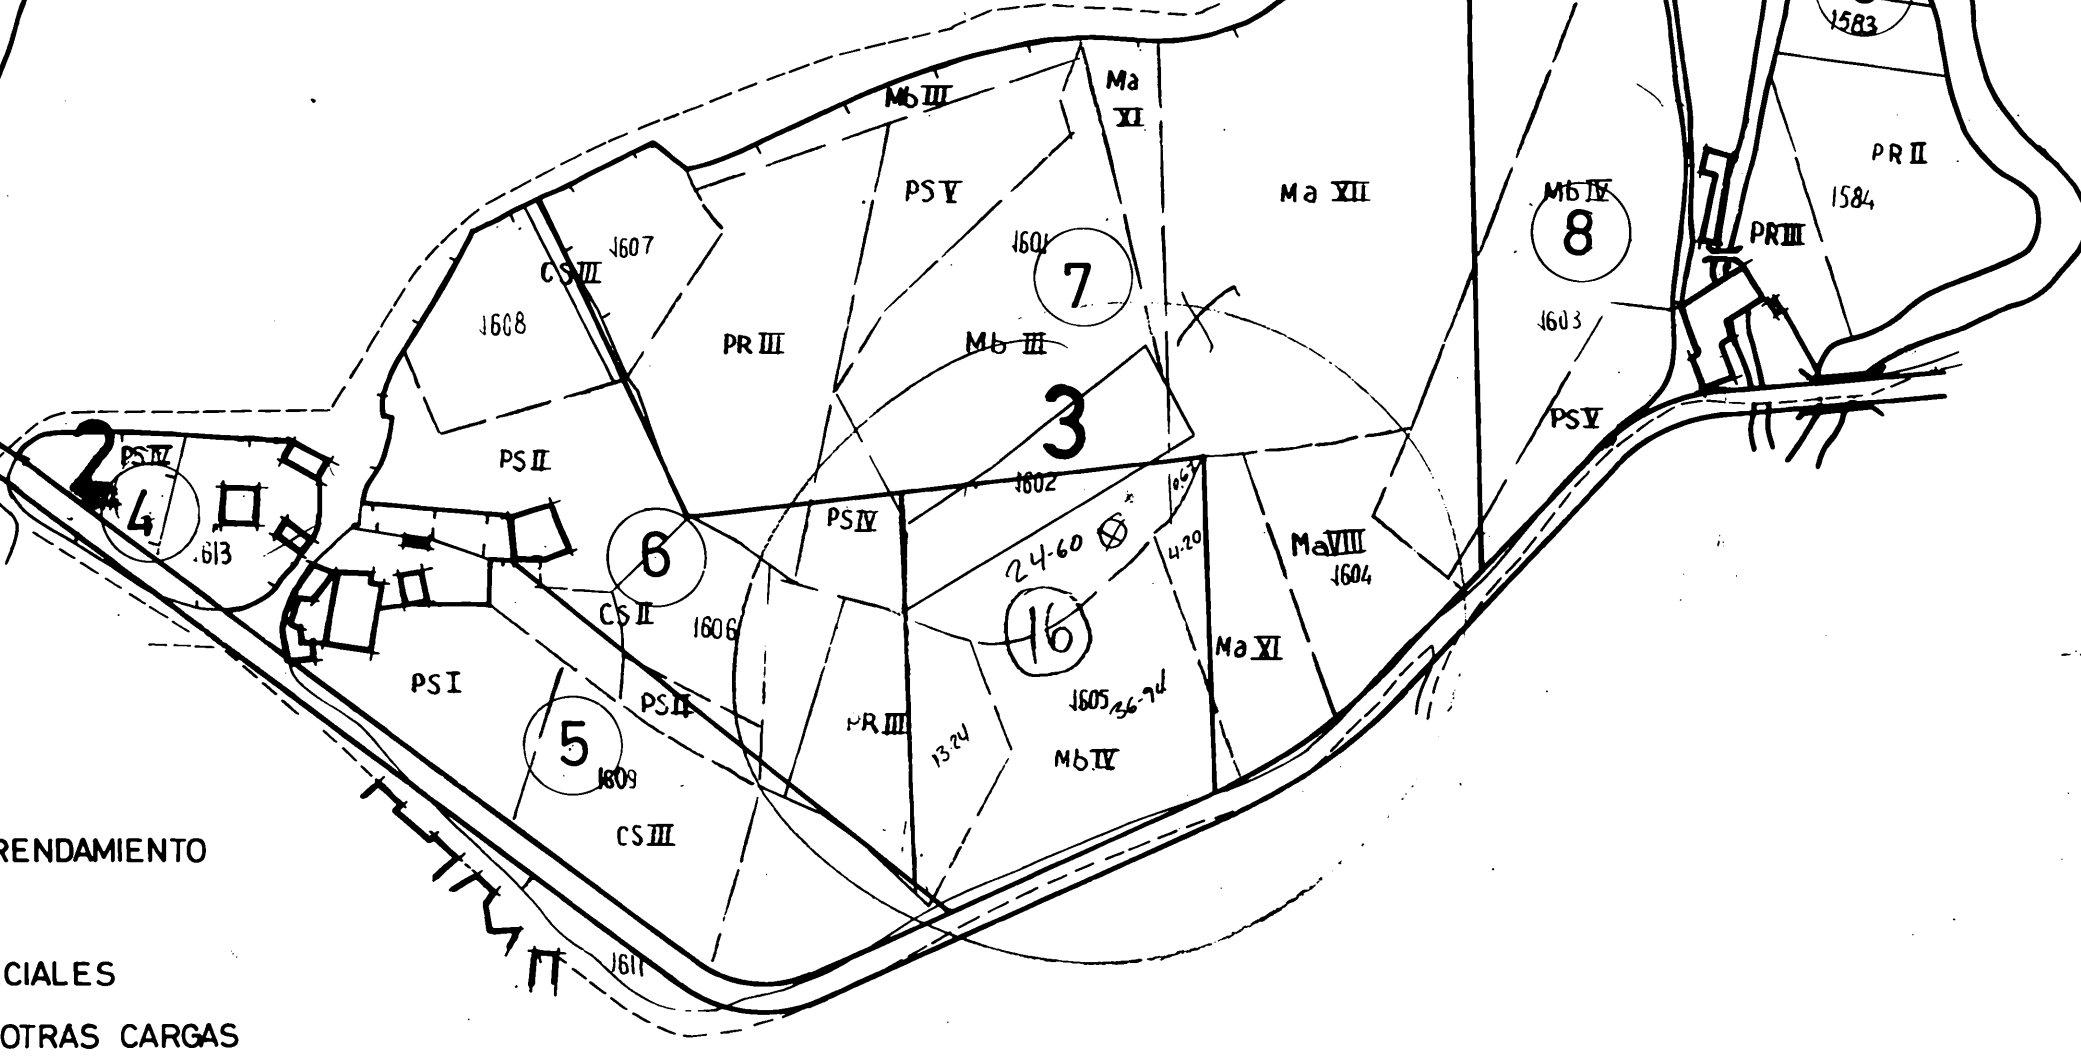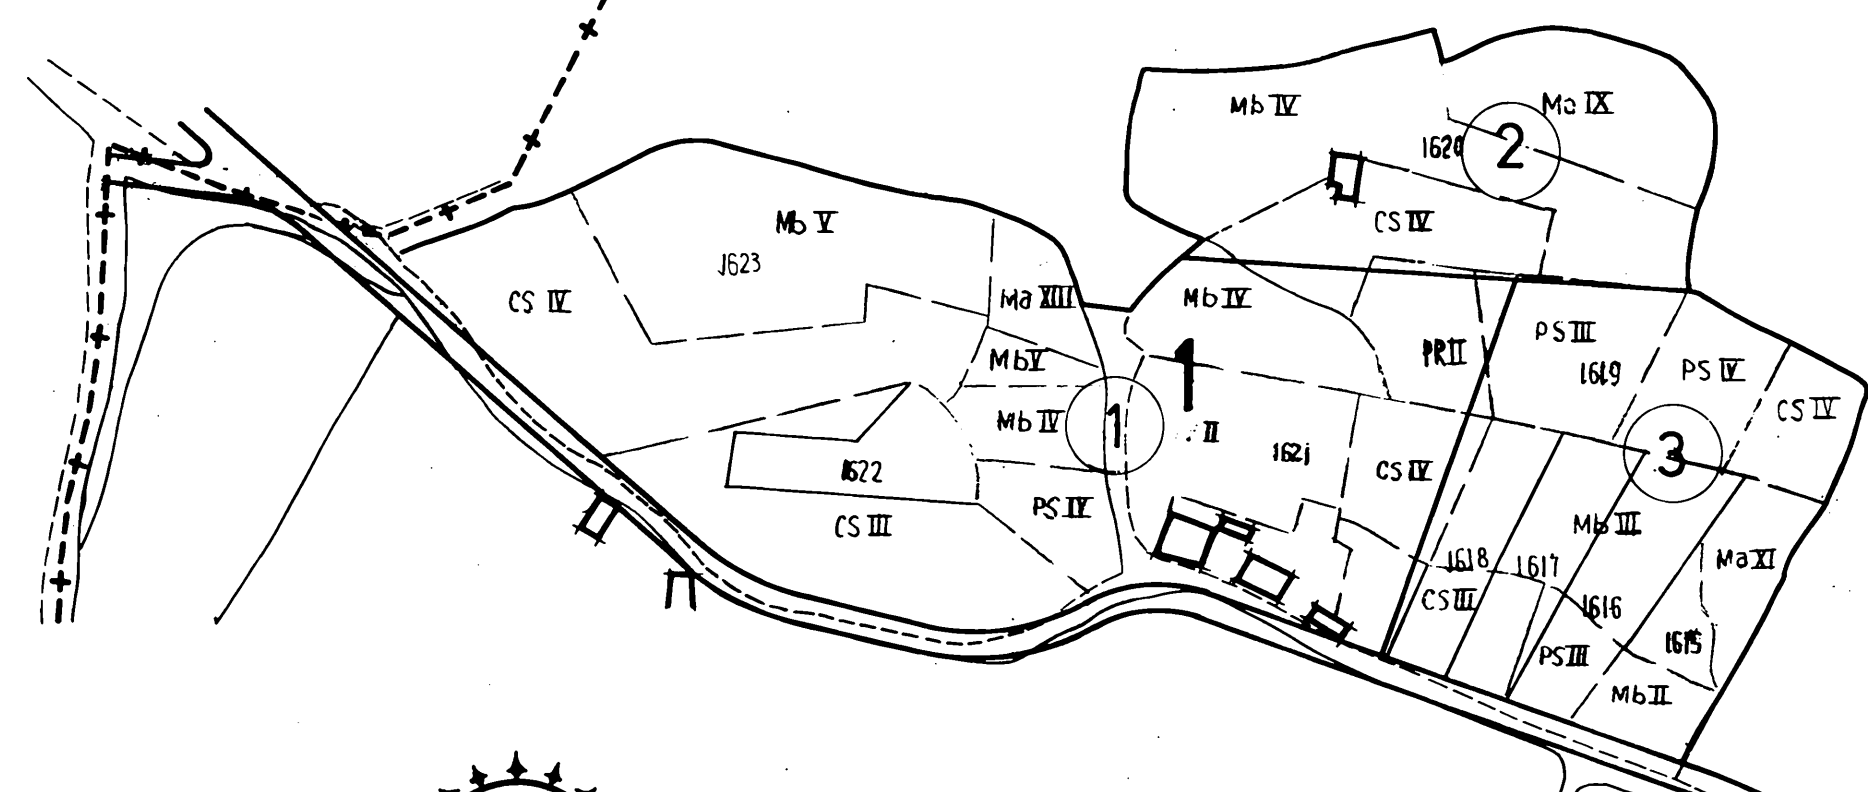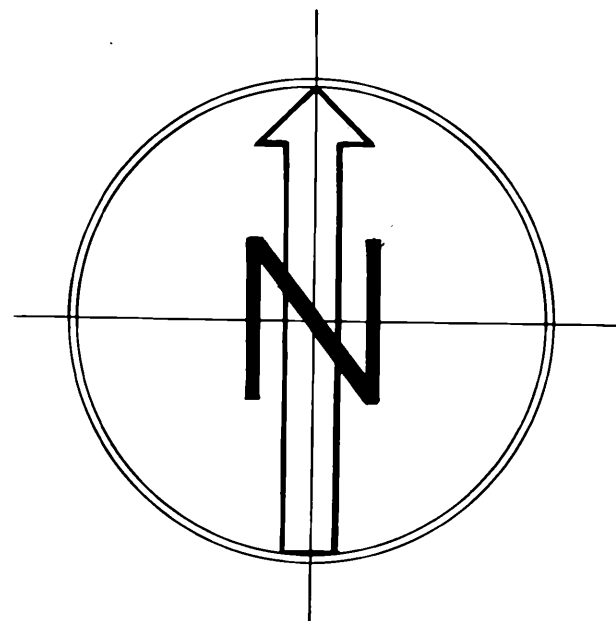


COMARCA DE PASTORIZA
SALDANGE
LUGO

POLIGONO Nº 4-A

ESCALA 12.000

LEYENDA

- 13 Nº DE MASA
- 32 Nº DE FINCA DE REEMPLAZO
- a INDICE DE SUBPARCELA DE ARRENDAMIENTO
- LINEA DE CLASES
- X-X- LINEA DE PRIVATIVOS Y GANANCIALES
- LINEA DE ARRENDAMIENTOS Y OTRAS CARGAS
- LINEA DE LOTES
- ===== CAMINOS DE SERVIDUMBRE

Poligono 4-B