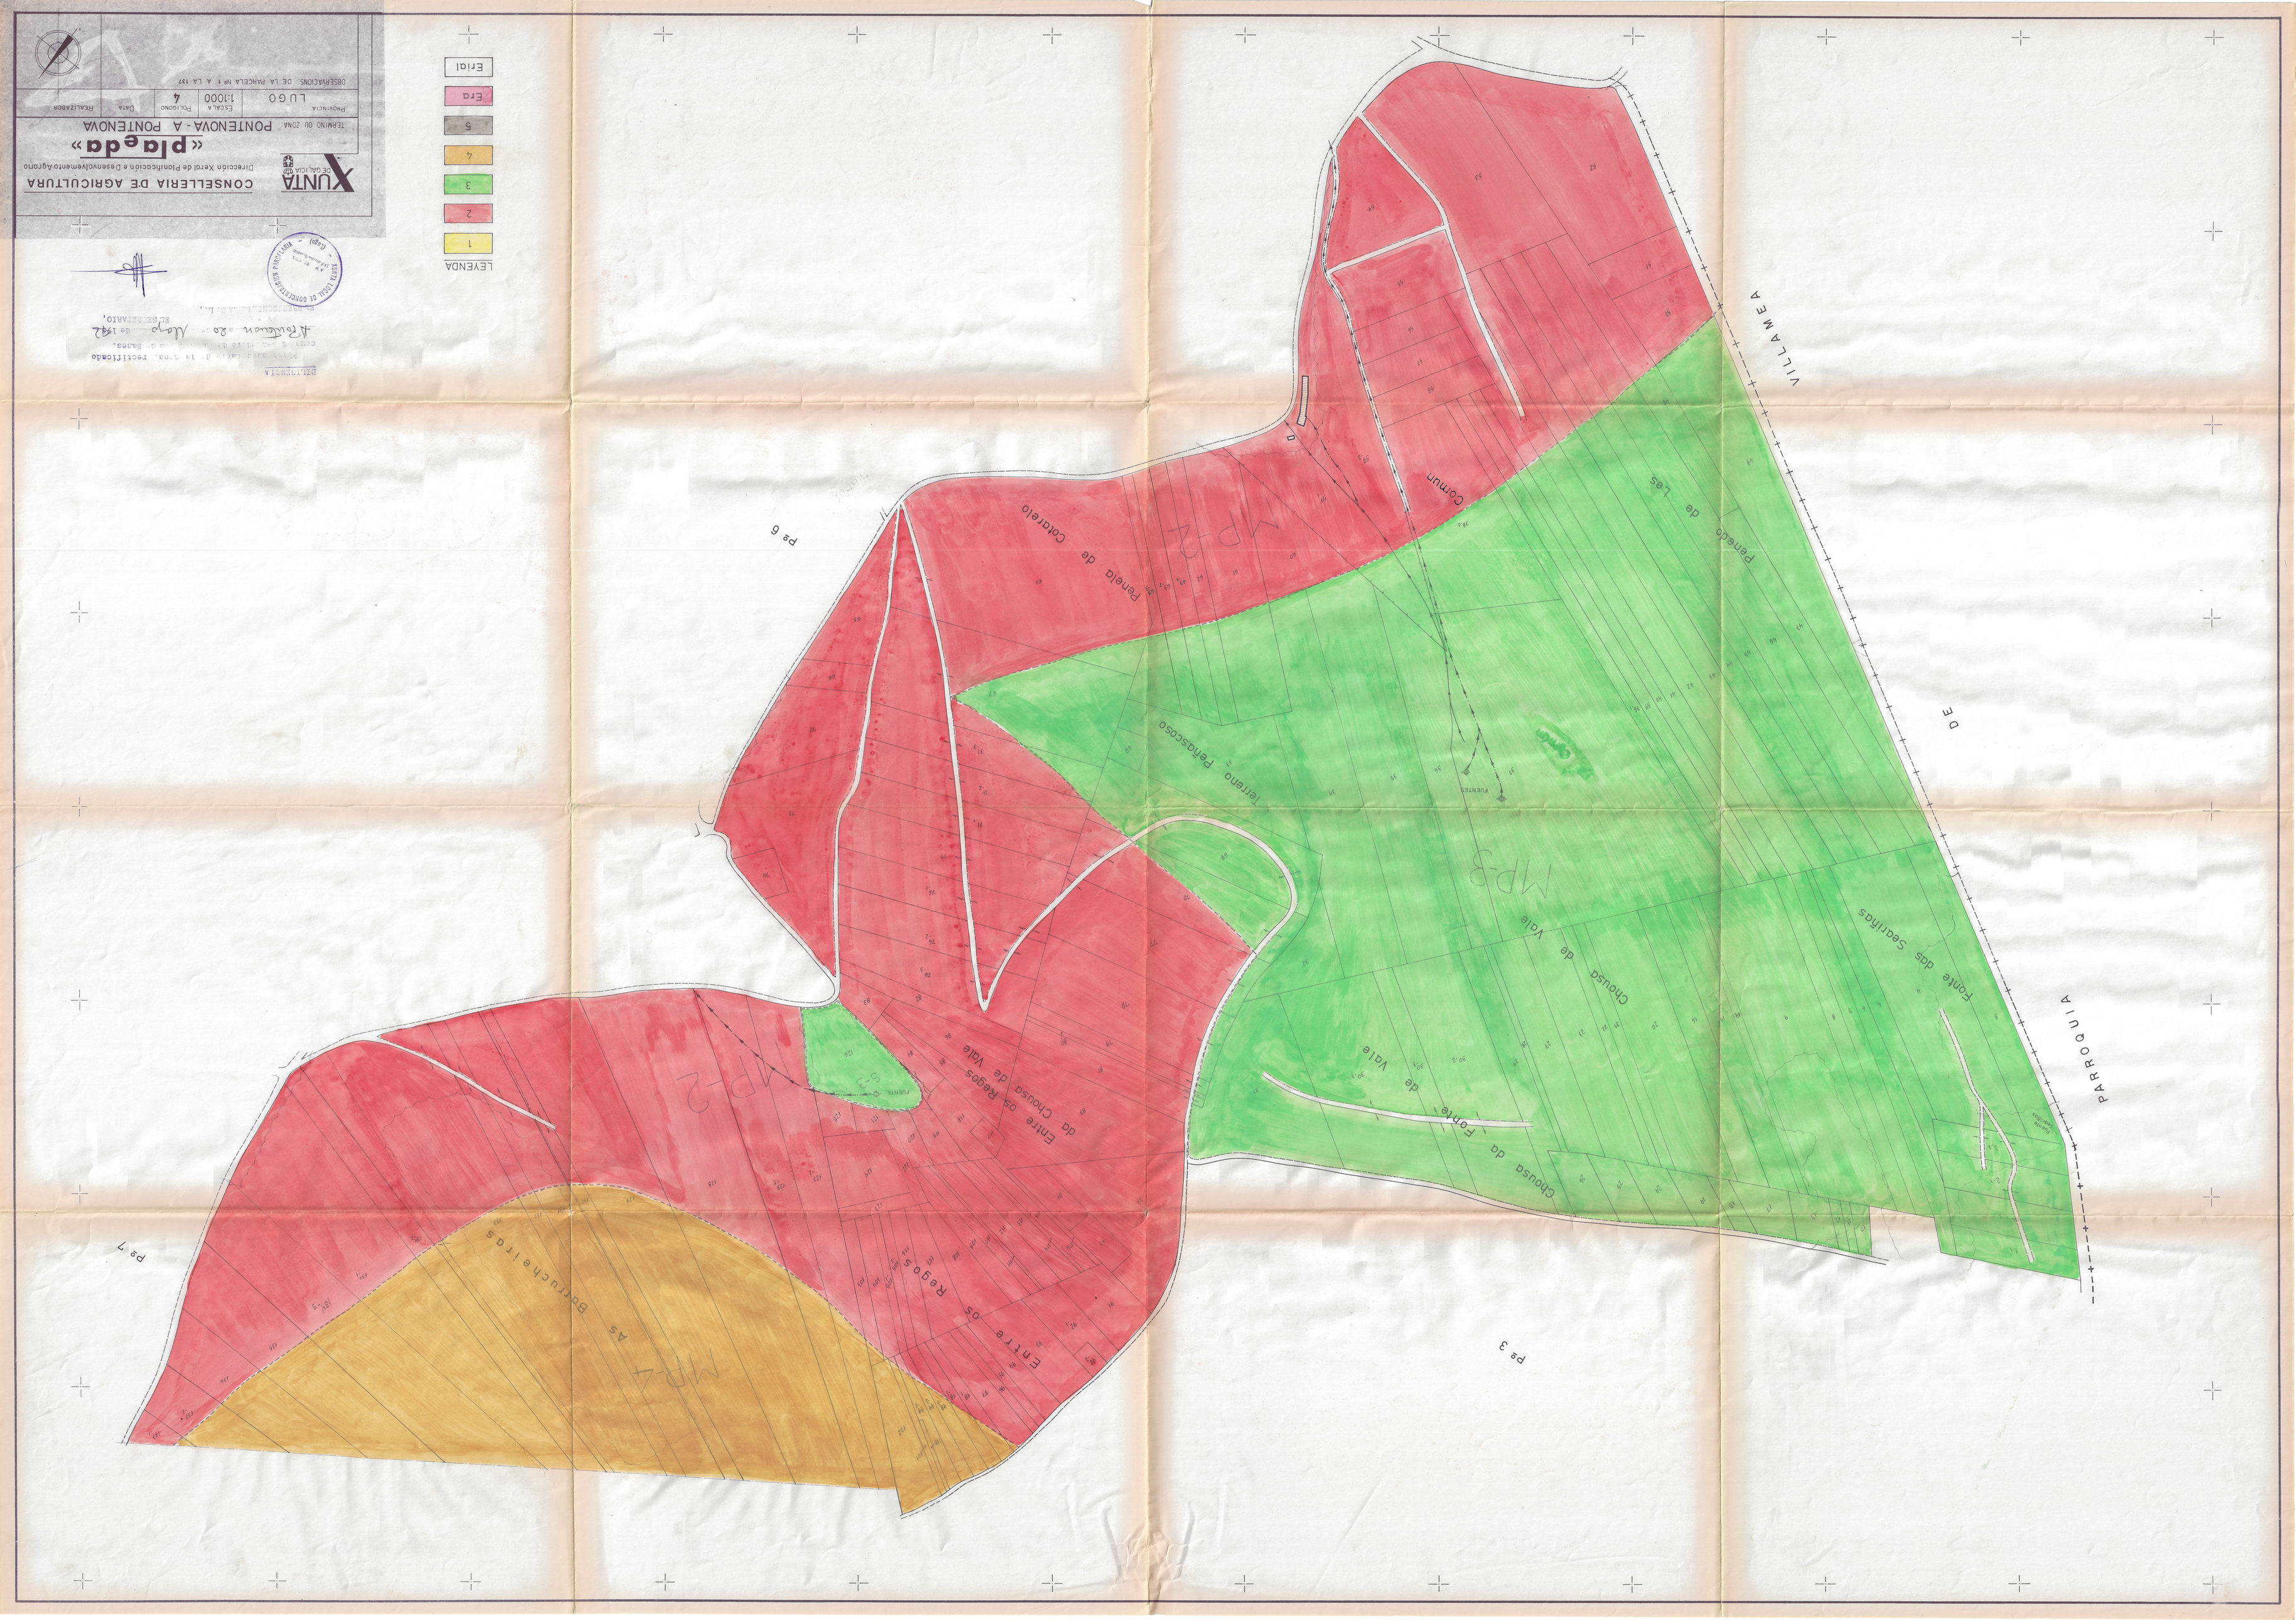

XUNTA DE GALICIA
CONSELLERIA DE AGRICULTURA
Dirección Xeral de Planificación e Desenvolvemento Agrario
«plaeda»
TERMINO DU ZONA: PONTENOVA - A PONTENOVA
Provincia: LUGO
Escala: 1:1000
Polígono: 4
Data
Realizador
OBSERVACIONS: DE LA PARCELA Nº 1 A LA 137
LEYENDA
1
2
3
4
5
Era
Erial
VILLAMEA
DE
PARROQUIA
Pe 6
Pe 7
Pe 3
Penela de Cotarelo
Comun
Penedo de Les
Terreno Peñascoso
Chousa de Vale
Fonte das Searinas
Chousa da Fonte de Vale
Entre os Regos da Chousa de Vale
Entre os Regos
As Barrucheiras
MP-2
MP-3
MP-4